


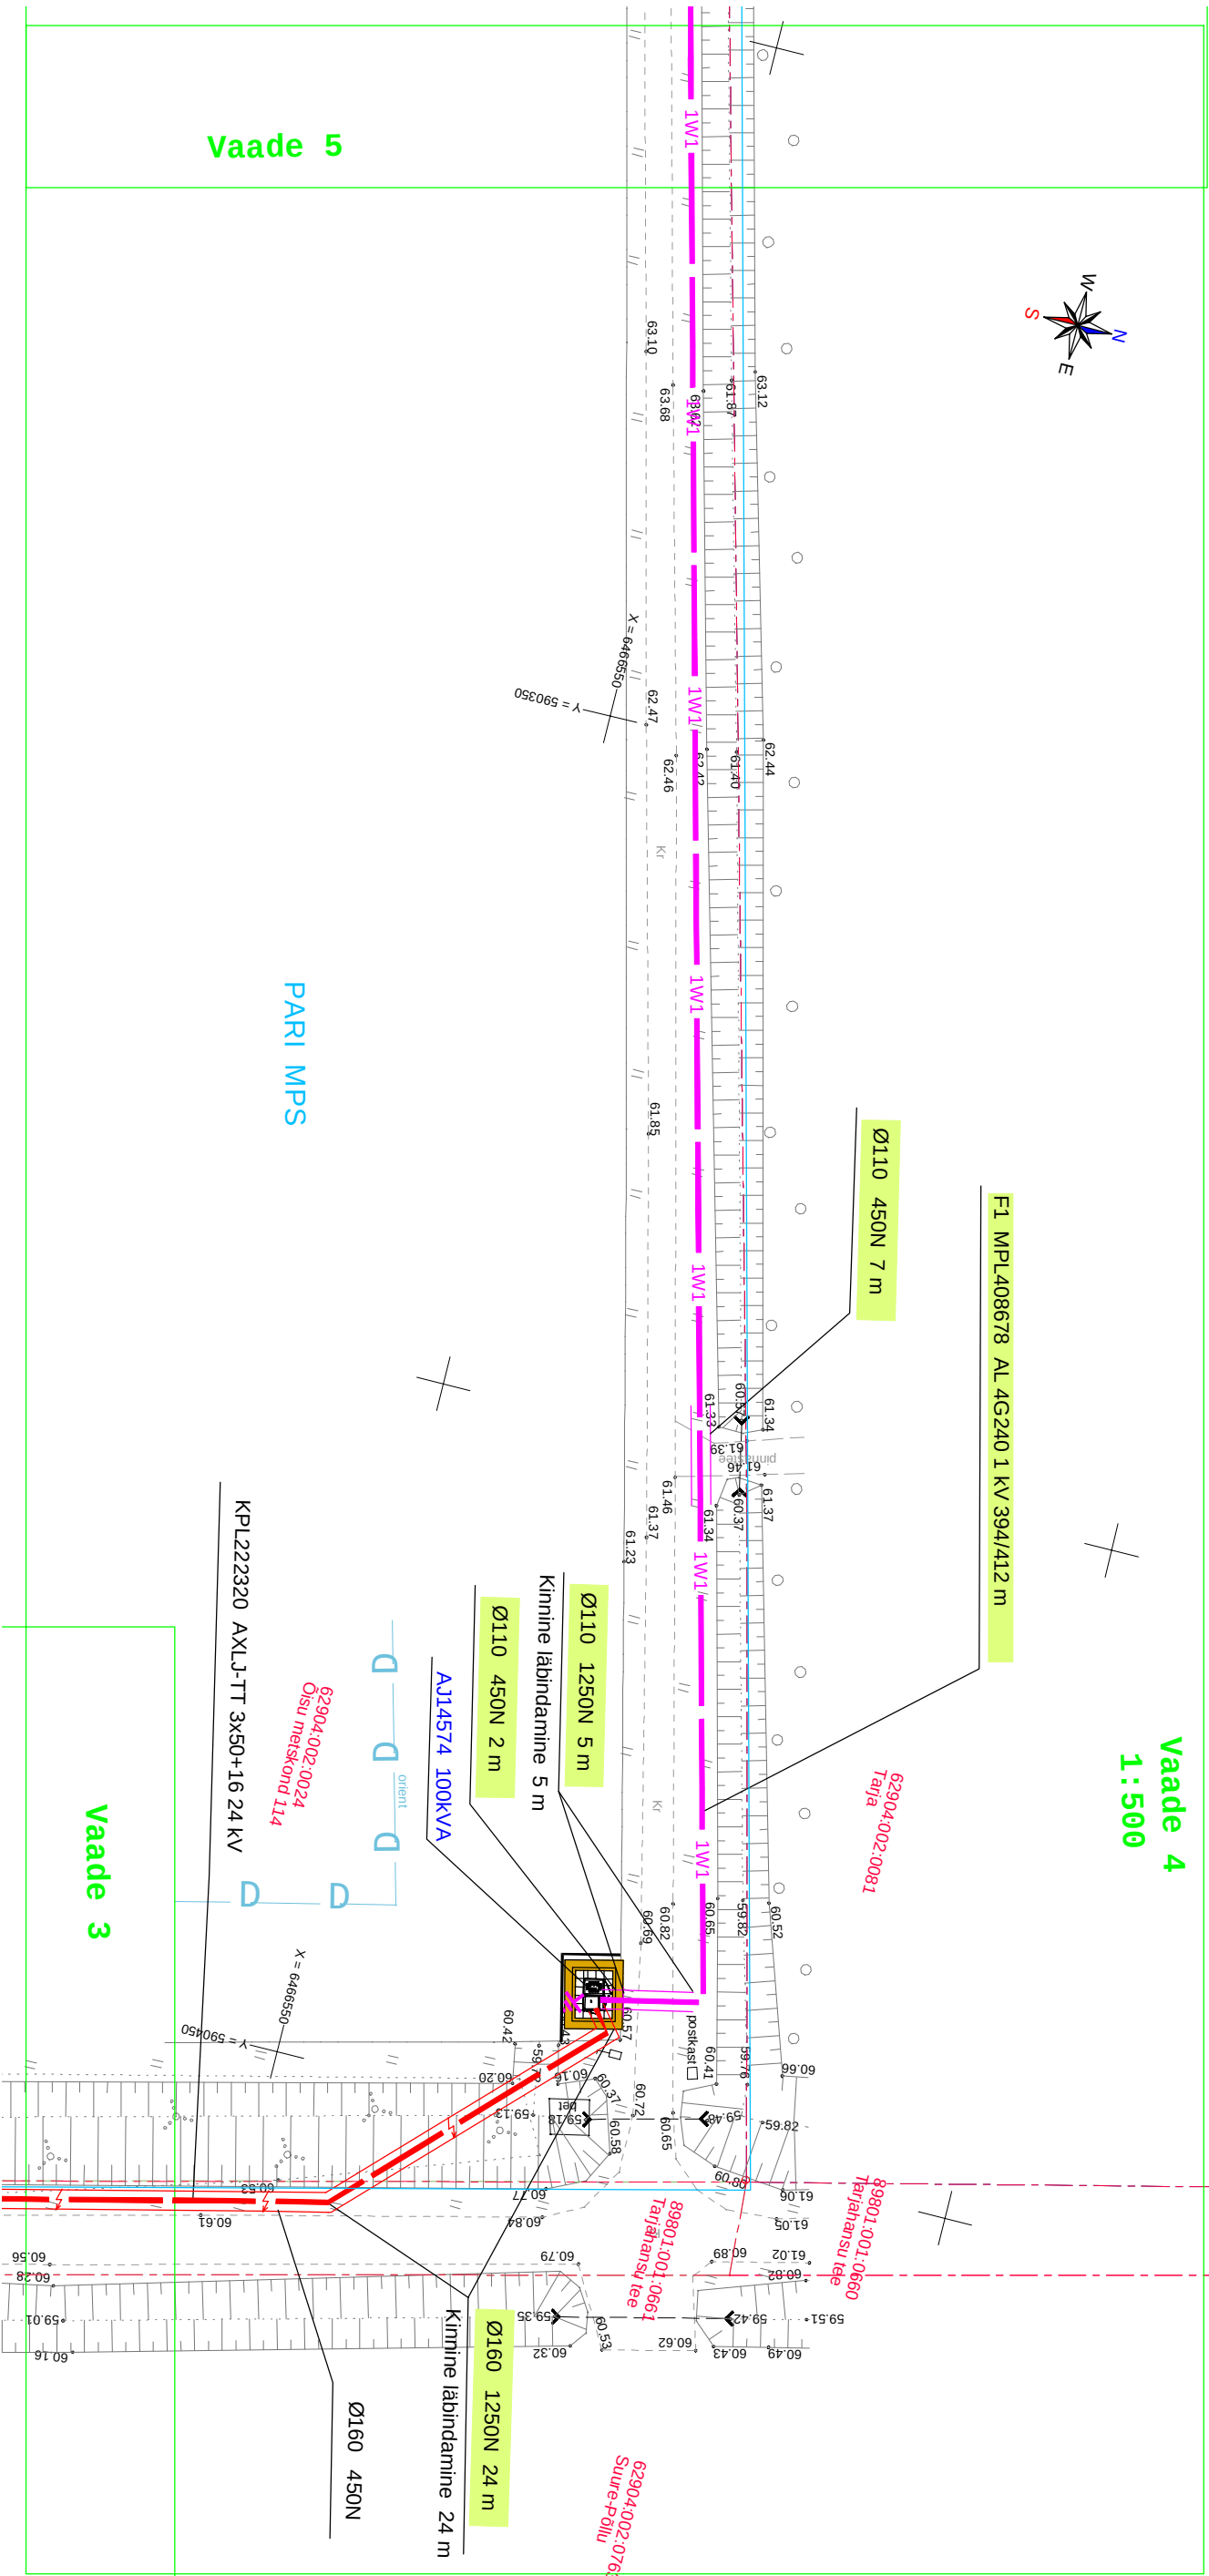

Tingmärgid



- Projekteeritud komplektatajaam
- Projekteeritud maanduspaigaldis
- Projekteeritud KP maakaabelliin torus
- Projekteeritud MP maakaabelliin
- Projekteeritud MP maakaabelliin torus
- Maaparandussüsteemi piir
- Kinnistu piir

Projekt				Tellijä			
Õisu metskond 237 kinnistu liitumine Matapera külas, Viljandi vallas, Viljandi maakonnas				Enerfit Connect OÜ			
Joonis				Joonise nr			
Asendiplaan IV M1:500 (vaade 4)				LR8777-1			
Projekteeris				Mõõtkava			
Uudo Rummel				M 1:500			
Kontrollis				Staadium			
Kaupo Maaten				Tööprojekt			
Projektiühit				Keel			
				Leht			
				EST			
				5			
				8			

LEONHARD WEISS

E-post estonia@leonhard-weiss.com

Telefon +372 601 2285

Registrikood 12083348

EL1065798-0001