


Jrk nr	IKÕ ala Pos nr (plaanil)	Kinnistu registriosa number	Katastriüksuse tunnus, nimi ja sihtotstarve;	Asukoht riigitee (nr ja nimi) suhtes (lõigu algus ja lõpp km);	Ala pindala ruutmeetrites m2
1.	Pos 1	9999150	11201:005:0013 Jägala-Käravete tee T2, Transpordimaa 100%	13 Jägala-Käravete tee km 38.69	59 m2
2	Pos 2	9999150	11201:005:0013 Jägala-Käravete tee T2, Transpordimaa 100%	13 Jägala-Käravete tee km 38.63	62 m2

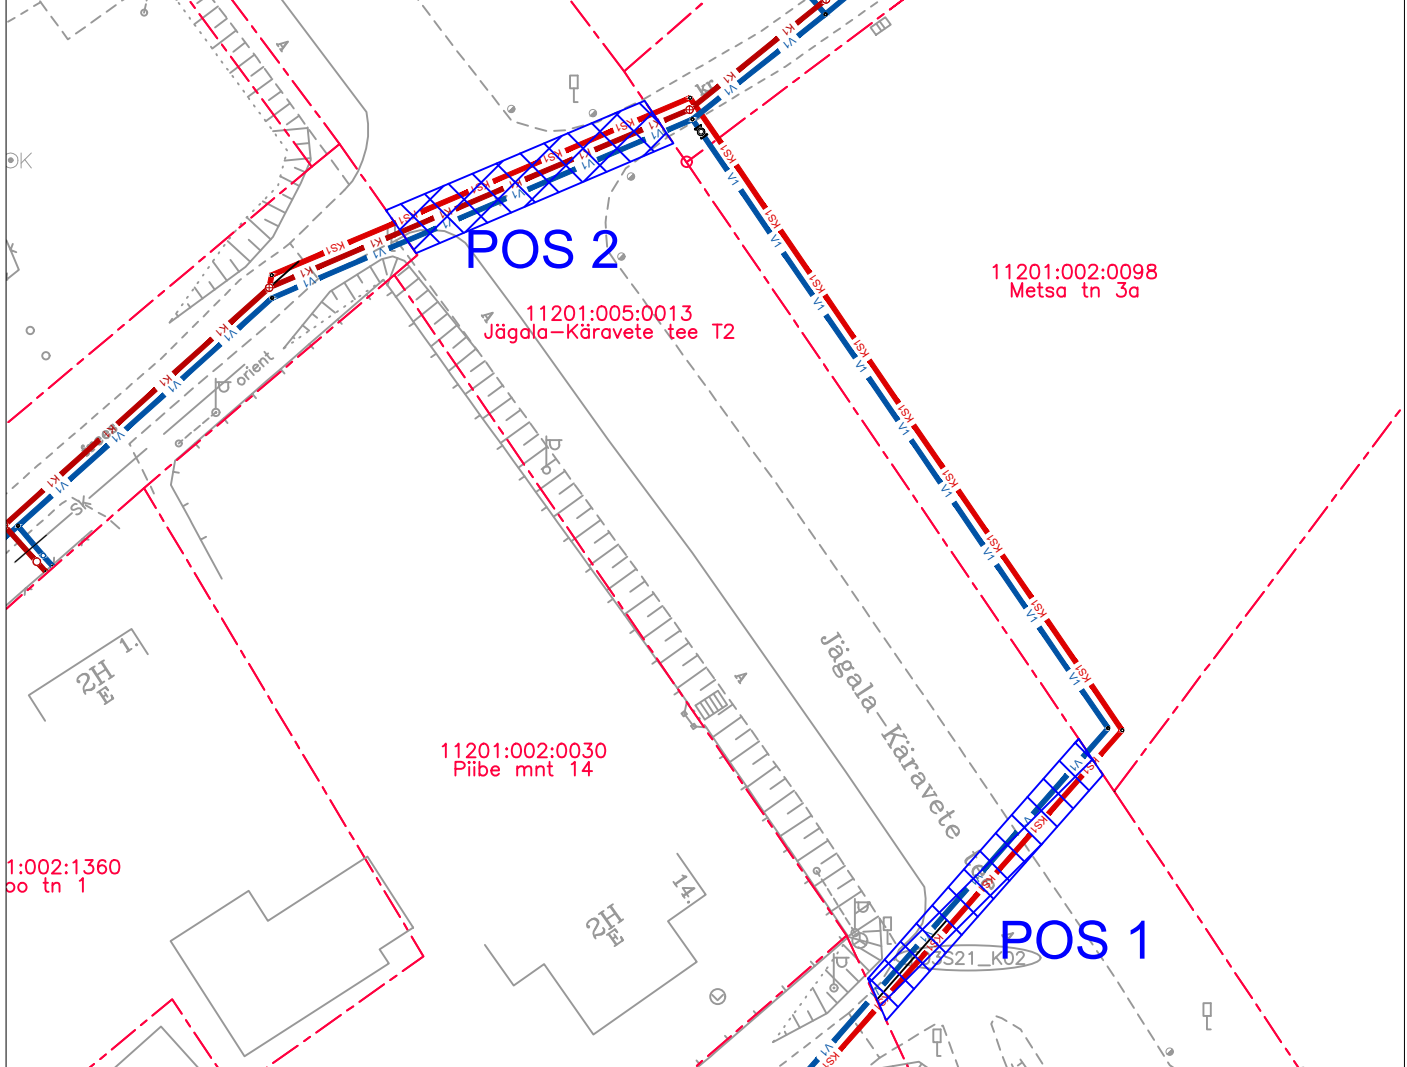

Tingmärgid

	Möödistatud maaregistri tunnuse saanud krunt
	Veetorustik
	Isevolne kanalisatsioonitorustik
	Surveline kanalisatsioonitorustik
	Kavandatavate trasside servituudiala

v02	Torustike lahendus muudetud.	04.04.2024
Muudatuse nr	Muudatuse kirjeldus	Kuupäev
 <p>EEP004288</p>		<p>Tellijä: OÜ RTS Infra Eesti</p> <p>Töö nimetus: Aegviidu alevi ÜVK laiendamise projekteerimistööd</p>
<p>Koostas: Irina Moseitšuk</p> <p>Vastutav pädev isik: Marko Raid</p>		<p>Joonise nimetus: Isikliku kasutusõiguse seadmise plaan 1</p>
<p>Lähtefaili nimetus: AQ23243_TP_VKV-9-01_IKO.dwg</p>		<p>Objekti aadress: Aegviidu alev, Anija vald, Harju maakond</p>
Projekti koostamise kuupäev: 11.12.2023	Väljatrükkimise kuupäev: 04.04.2024	<p>Töö nr: AQ23243</p> <p>Stadium: PP</p> <p>Joonise nr: VKV-9-01</p> <p>Möötkava: 1:500 (A4)</p>