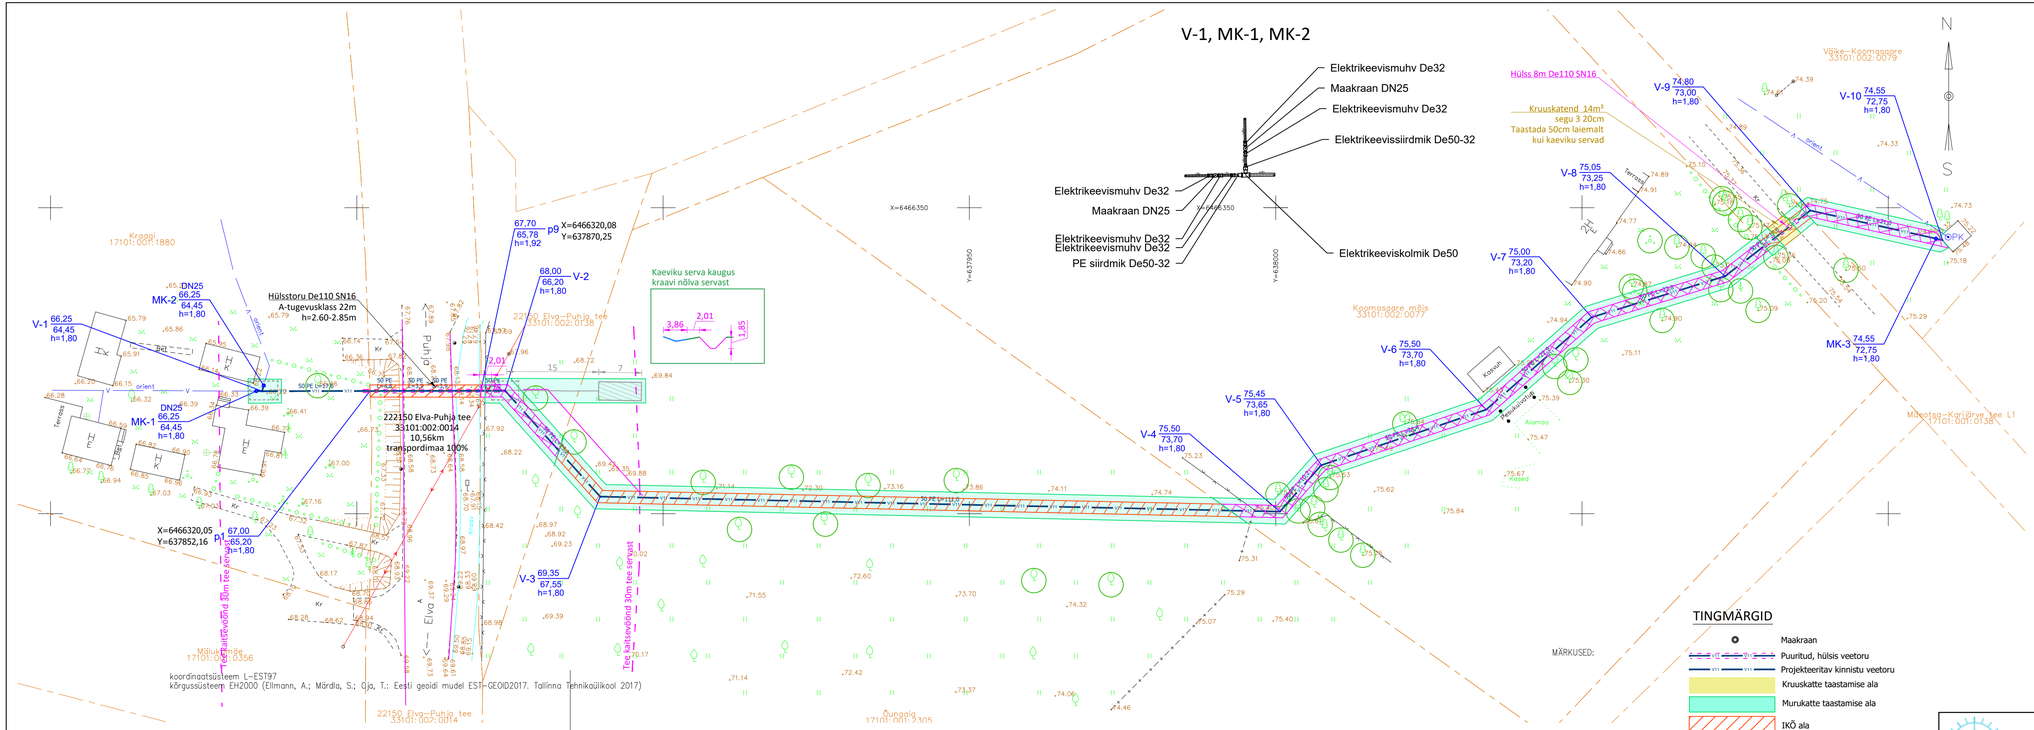

Nimetus	Tähis	X	Y
Maakraan	MK-1	6466320,03	637833,58
Maakraan	MK-2	6466320,97	637834,81
Maakraan	MK-3	6466344,95	638107,77
Käänupunkt	V-1	6466320,02	637834,54
Käänupunkt	V-2	6466320,08	637874,22
Käänupunkt	V-3	6466302,79	637889,72
Käänupunkt	V-4	6466300,33	638000,68
Käänupunkt	V-5	6466307,93	638007,45
Käänupunkt	V-6	6466317,00	638034,36
Käänupunkt	V-7	6466332,08	638051,57
Käänupunkt	V-8	6466338,80	638073,34
Käänupunkt	V-9	6466349,54	638087,27
Käänupunkt	V-10	6466344,69	638108,87
V torul punkt	p1	6466320,05	637852,16
V torul punkt	p2	6466320,06	637856,95
V torul punkt	p3	6466320,07	637857,68
V torul punkt	p4	6466320,07	637861,62
V torul punkt	p5	6466320,07	637865,56
V torul punkt	p6	6466320,08	637866,13
V torul punkt	p7	6466320,08	637868,15
V torul punkt	p8	6466320,08	637870,01
V torul punkt	p9	6466320,08	637870,25

Kaeviku ristlõige
Tüüp nr 1

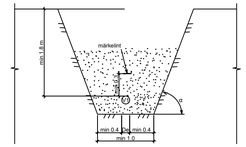

Märkused:
1. Märkelint (-traat) paigaldatakse vee-ja survekanalisatsioonitorustikele
2. Toestamata ehituskaeviku nõlva kalde (α) määrab Töövõtja konkreetsel lõõlõgul aõõuvalt tõõde teostamise ajal valitsevatest ehitustingimustest
3. Ebastabiilse pinnase puhul paigaldada killustiku kiht II-klassi filterkangasse, kangas ülekattega

GEODEESIA OÜ TEGURI 37B 50107 TARTU GSM: +372 5340 6888 WWW.GEODEESIAOU.EE Geodeetilise mõõdistamise litsents nr 606 MA MTR reg nr EEG000078	Töö nimetus: Veetorustiku projekti geodeetiline alusplaan Objekti asukoht: Elva vald, Mäeotsa küla, Väike-Koomasaare Joonise nimetus: Maa-ala plaan Tellija: Kaevupuurija OÜ		
Pr. juht E.Anderson			
	Kuupäev 04.09.2025	Töö nr GE-4575	Leht 1/1 M 1:500

Vesiratas	Tellija: Kaevupuurija OÜ	Töö nr. 2517	Staadium PP
	Töö nimetus: Veevarustustorustik Kraagi ja Mälukamäe KÜ, Mäeotsa küla, Elva vald, Tartu maakond	Kaust nr. VKV-12	
	Joonise nimetus: Asendiplaan	Joonise nr: 4-01	
VESIRATAS OÜ Registrikood: 11564409 Lillapuu, Kullimaa küla Põhja-Pärnumaa vald tel 5330 3737	Projektijuht M. Juursalu /allkirjastatud digitaalselt/ Vastutav spets. L-L. Juursalu /allkirjastatud digitaalselt/	Mõõtkava: 1:500	
	Failinimi: 2517_PP_VKV.dwg	Trükitud: 09.10.2025	