


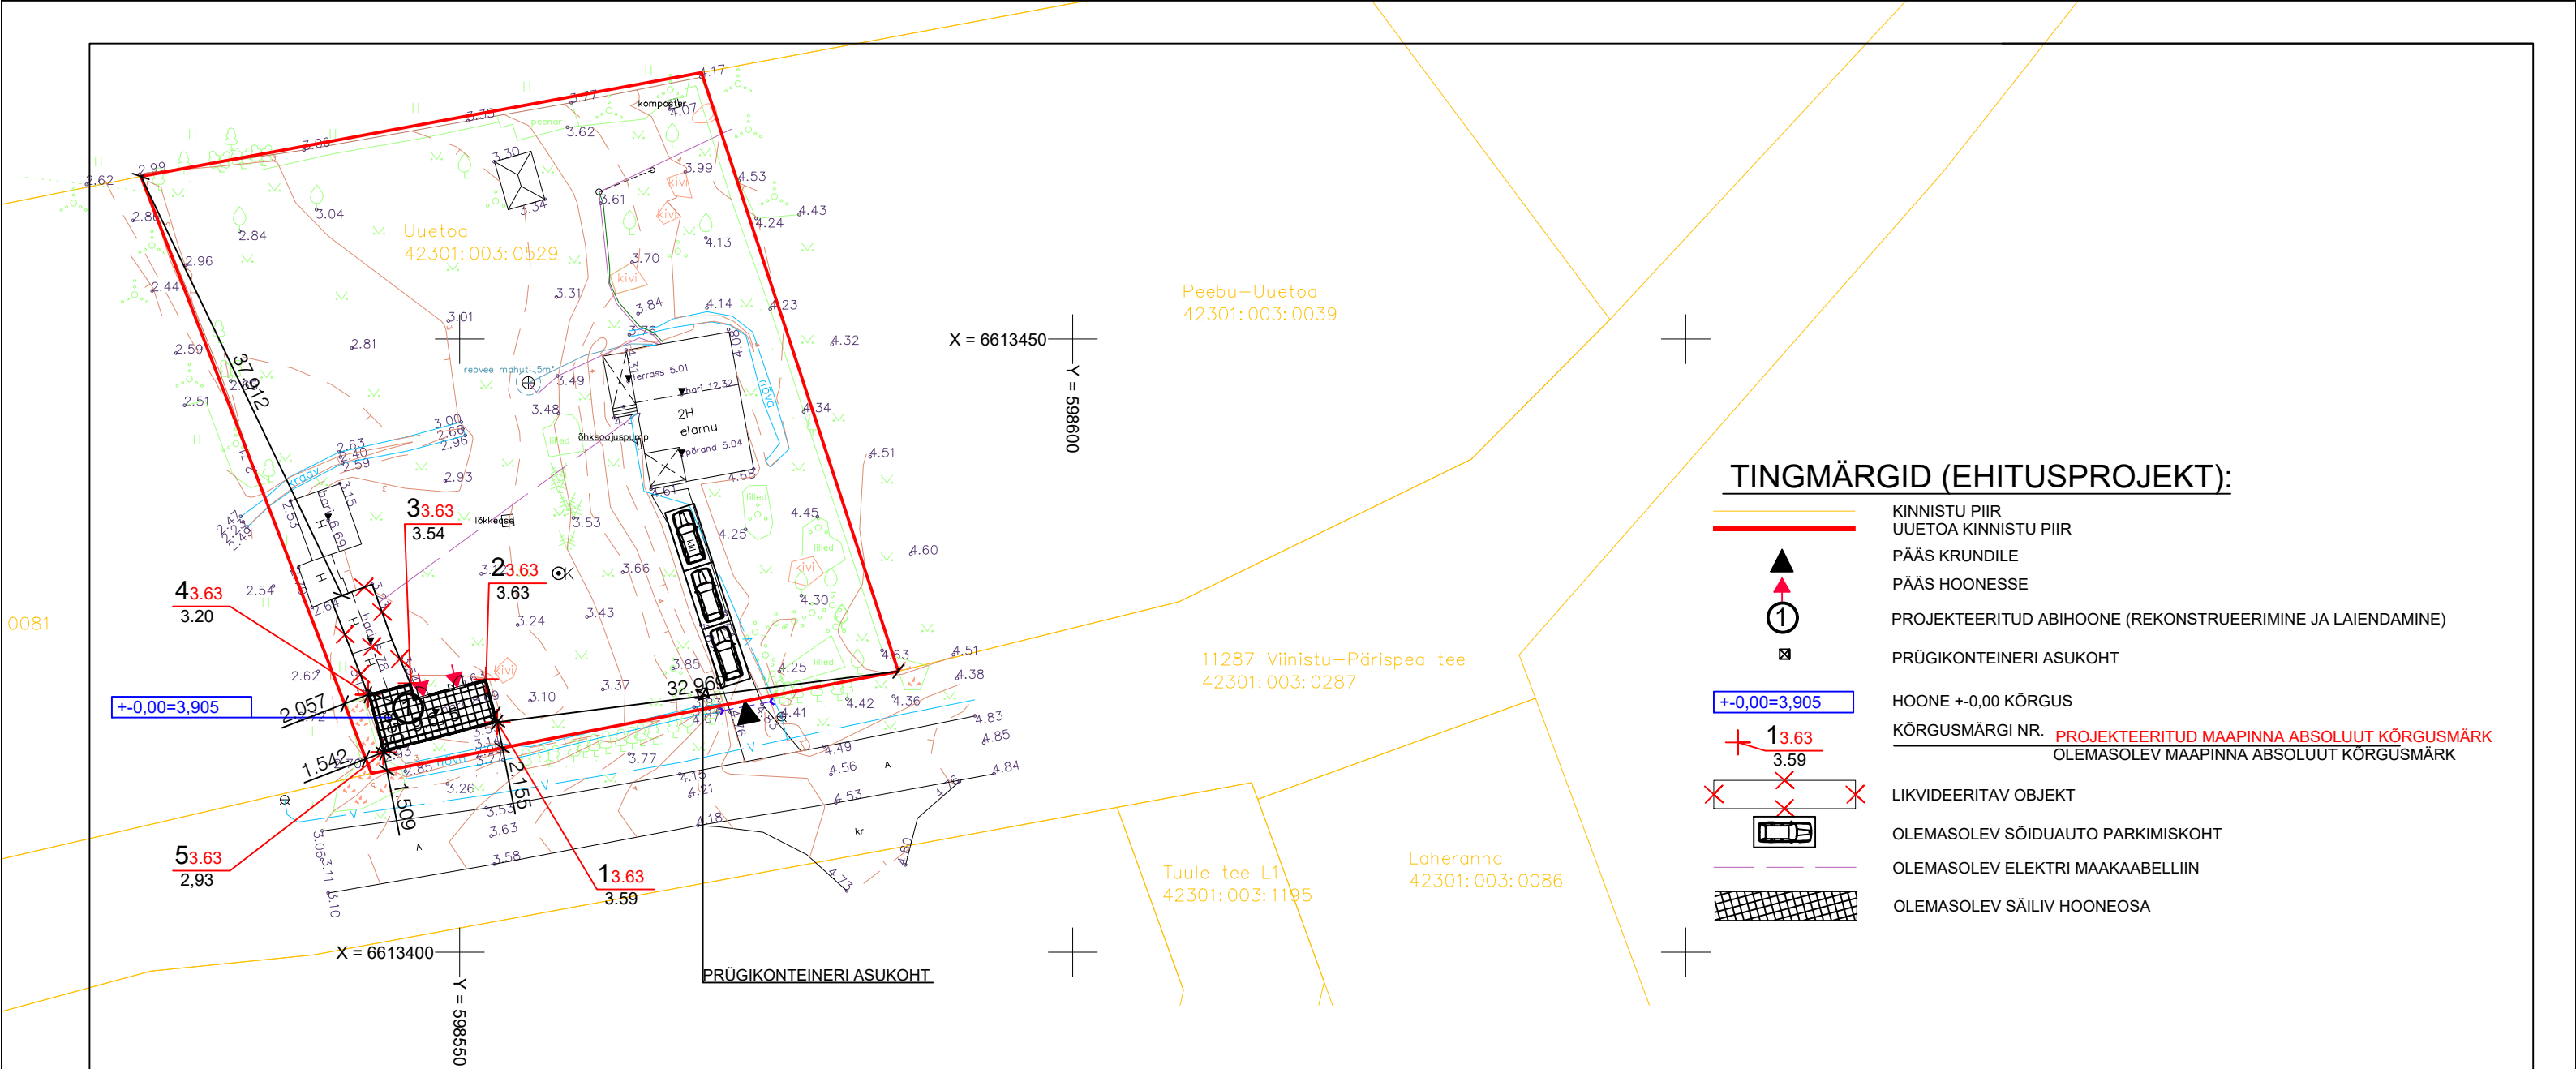

TINGMÄRGID (EHITUSPROJEKT):

- KINNISTU PIIR
- UUE TOA KINNISTU PIIR
- PÄÄS KRUNDILE
- PÄÄS HOONESSE
- PROJEKTEERITUD ABIHOONE (REKONSTRUEERIMINE JA LAIENDAMINE)
- PRÜGIKONTEINERI ASUKOHT
- HOONE +/-0,00 KÕRGUS
- KÕRGUSMÄRGI NR. **PROJEKTEERITUD MAAPINNA ABSOLUUT KÕRGUSMÄRK**
OLEMASOLEV MAAPINNA ABSOLUUT KÕRGUSMÄRK
- LIKVIDEERITAV OBJEKT
- OLEMASOLEV SÕIDUAUTO PARKIMISKOHT
- OLEMASOLEV ELEKTRI MAAKAABELLIIN
- OLEMASOLEV SÄILIV HOONEOSA

TEHNILISED NÄITAJAD:

krundi pindala	2309m2
krundi sihtotstarve	elamumaa 100%
ehitisealune pind abihoone	39,1m2
korruselisus abihoone	1
tulepüsivuse klass abihoone	TP-3
parkimiskohtade arv	3
Hoone pikkus	9,6m
Hoone laius	4,9m
Hoone kõrgus	4,1m
Suletud netopindala	35m2
Kõetav pindala	0m2
Hoone maht	122m3
Hoone elanike arv	0 inimest
Kasutusiga	50 aastat

Uuetoa kinnistu katastriüksuse tunnus on 42301:003:0529.

Koordinaadid L-Est, kõrgused EH2000 süsteemis

TELK MK OÜ Jaama 6a, 44311 Rakvere tel. 32 43499 Registrikood 10316419 Litsentsid: 30 MA-k, 708 MA, EMTAK 71122, MTR-i reg. nr. EEG000230		Objekt:	
		Uuetoa(42301:003:0529) katastriüksus	
		Joonis:	Mõõtkava:
		Maa-ala geodeetiline plaan	1:500
		Leht / lehti:	1/1
		Aadress / asukoht:	Tellija:
		Uuetoa Viinistu küla	Merly Järvan
		Kuusalu vald Harjumaa	
Möödistas	29.mai 2026	Toomas Lep	Töö nr: 36T1504
Plaani koostas	04.juuni 2026	Toomas Lep	Kaardileht: 73192
Vastutab		Toomas Lep	Fail: 36T1504 Uuetoa kü GA.dgn

MILESSON PROJEKT OÜ reg. nr.11428623, MTR EEP001204 GONSIORI 33-8, KESKLINNA LO, TALLINN, 10147 TEL. 56630577, info@milessonprojekt.eu		Projekti nimetus:	M 1:500
		ABIHOONE PÜSTITAMINE	Versioon: V02
		Objekti asukoht:	TÖÖ NR. 06-26PR
		UUE TOA, VIINISTU KÜLA, KUUSALU VALD, HARJUMAA	02.08.2026.a.
		Joonise nimetus:	JONIS NR. AS-4-02
		ASENDIPLAAN	STADIUM: EP
JUHATAJA	MIHKEL LEINSAAR		
ARHITEKT	MIHKEL LEINSAAR		
PÄDEV ISIK	MIHKEL LEINSAAR		