

Koormatava ala asendiplaan

Kinnistu nimi: Struuga maastikukaitseala 13 (reg.nr 26653250)


Katastritunnus: 13001:001:1731

Asukoht: Ida-Viru maakond, Alutaguse vald, Karoli küla

Stromtec OÜ töö nr 23-95 / Elektrilevi OÜ tellimus nr LR9183

Plaan 1-1

M 1:500

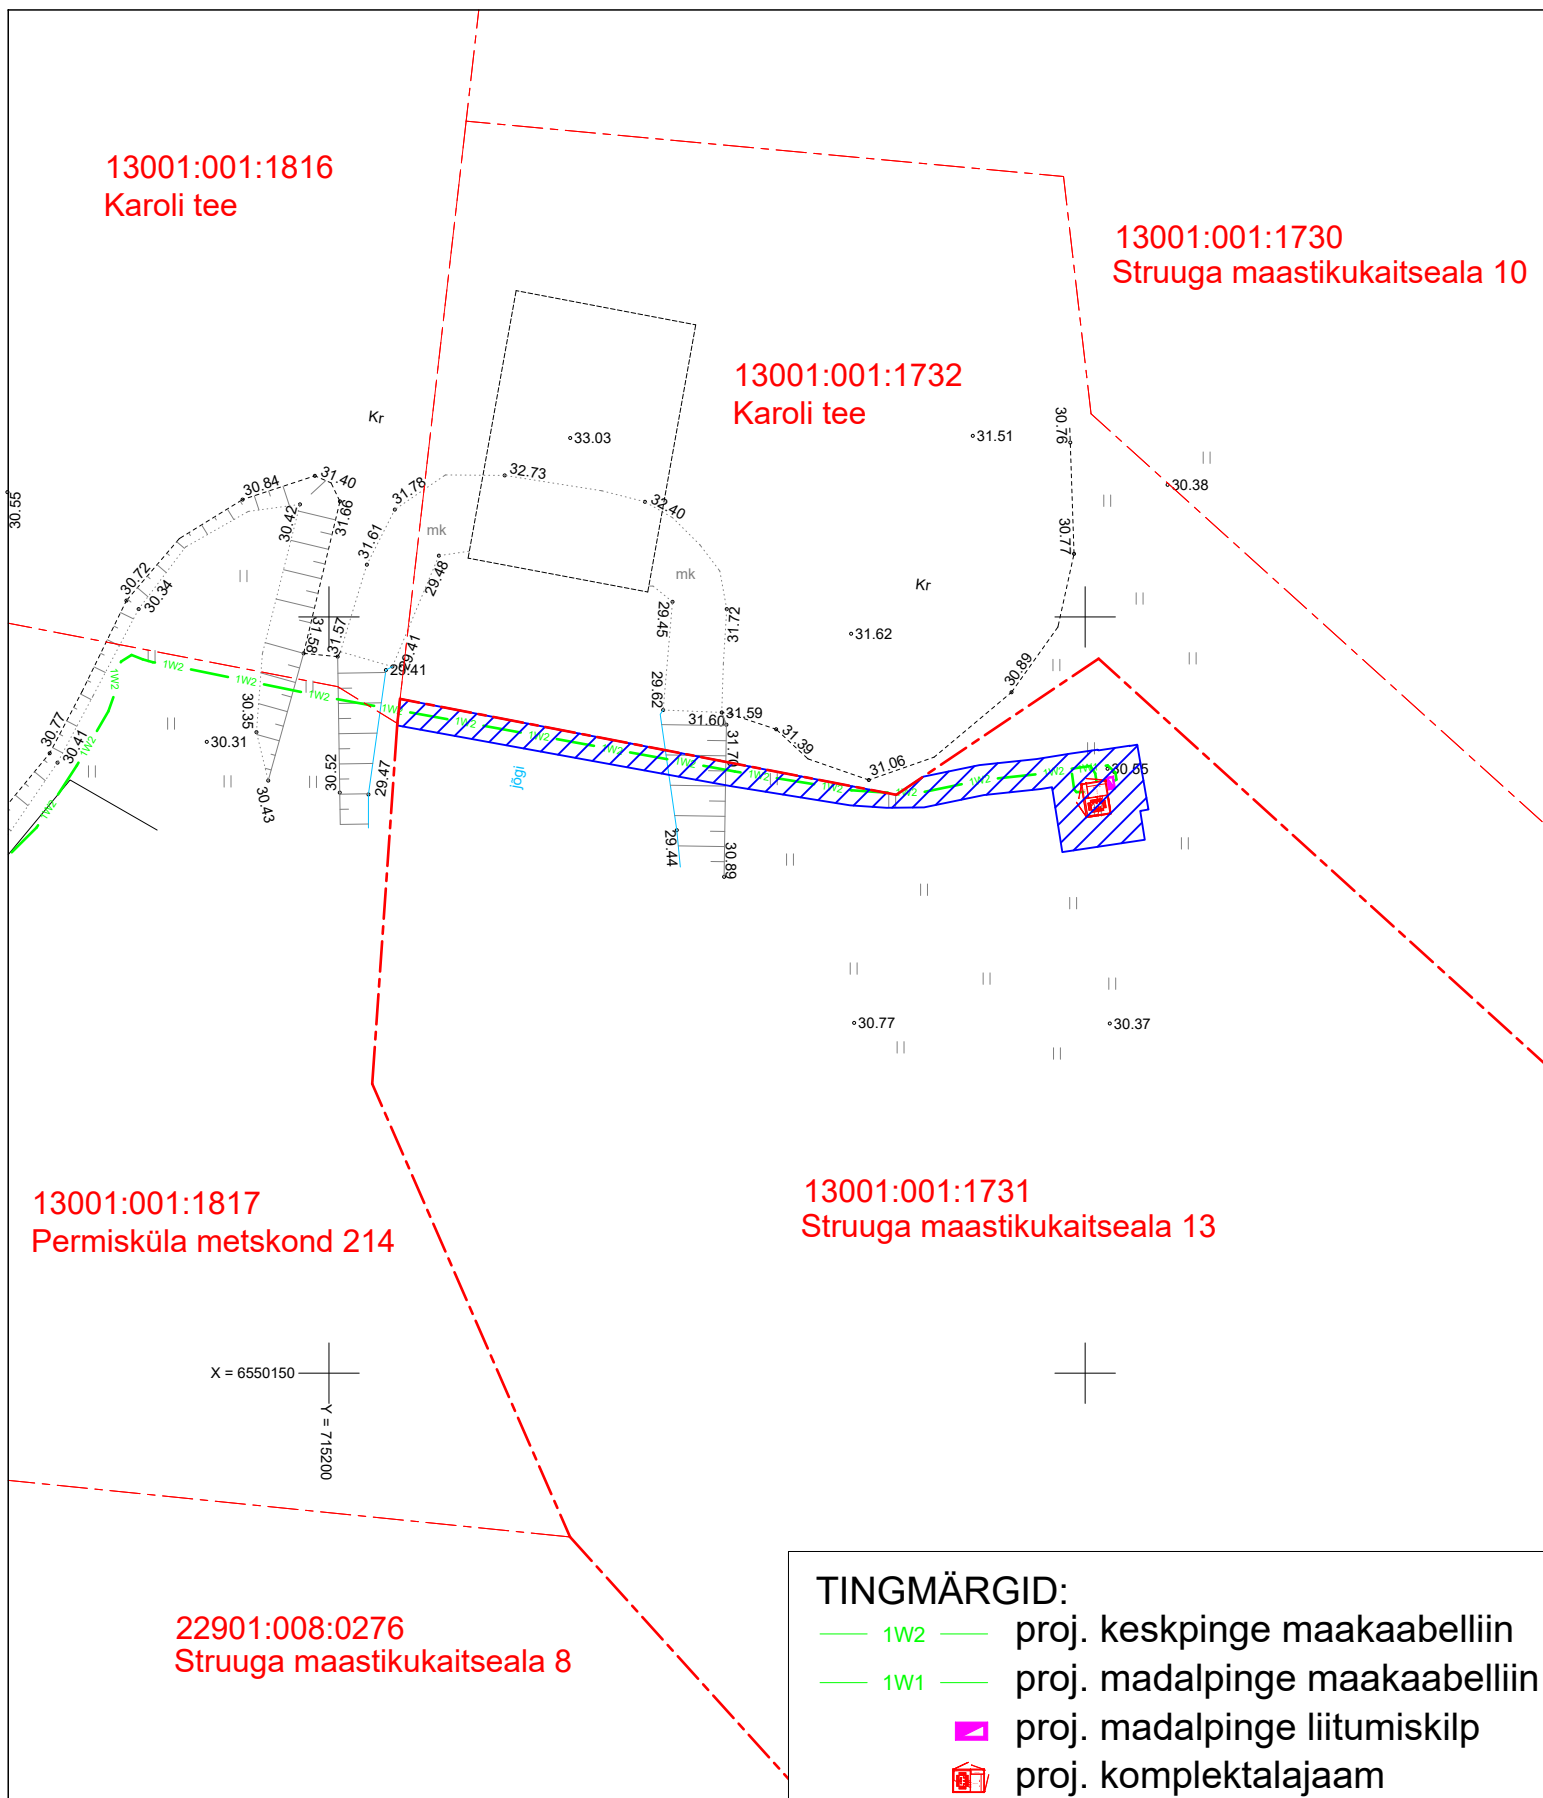

Koormatava ala pindala kokku ligikaudu 108 m²

Koormatava katastriüksuse piir

Katastriüksuste piirid (väljavõte 13.02.2026)

Koostaja:

Stromtec OÜ