





Teine korrus

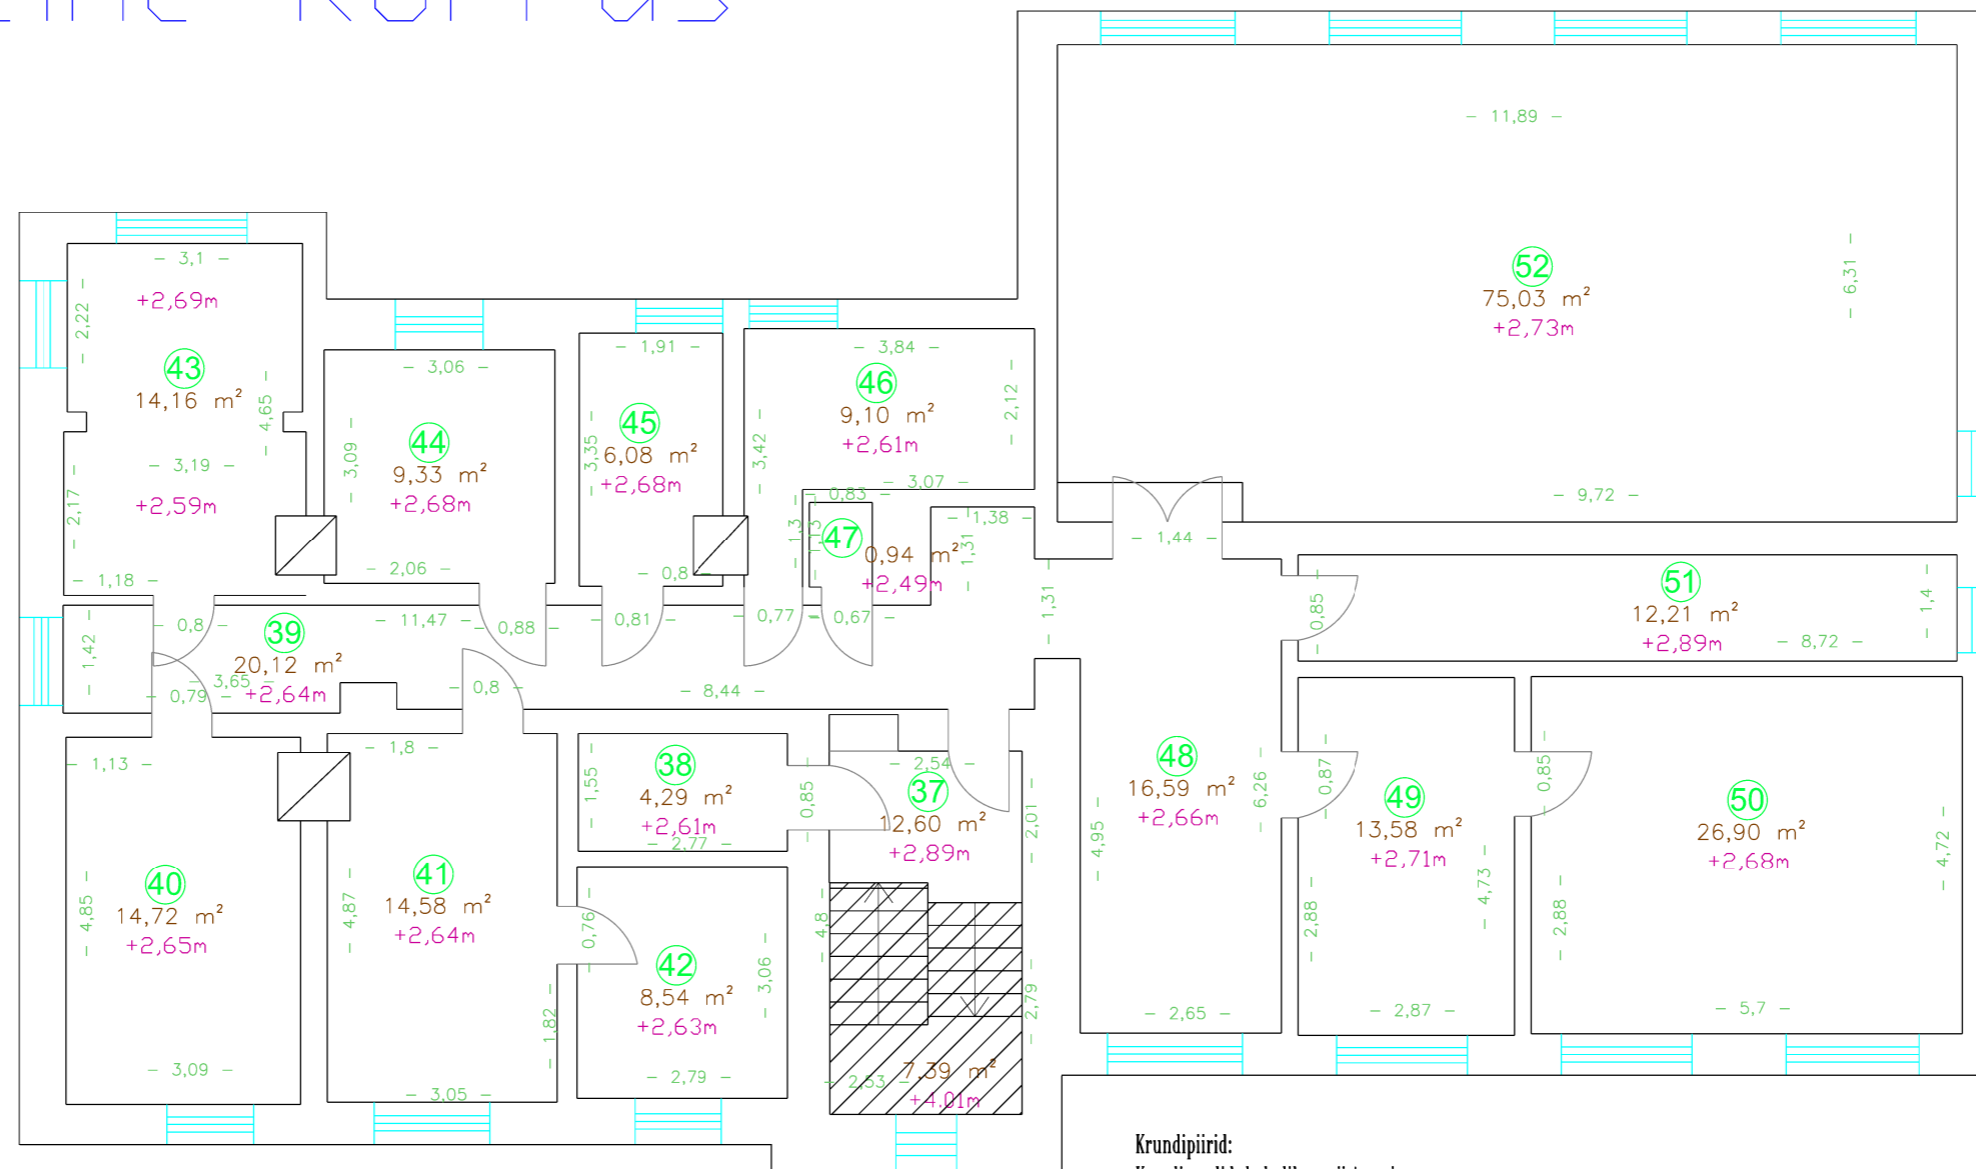


Legend:

-  - Üüripind
-  - Tehniline ruum
-  - Vertikaalne läbiviik

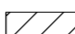Krundipiirid:

Koordinaadid: kohalikus süsteemis

Kõrgused: kohalikus süsteemis

 WeW oü Ropkamõisa 10 Tartu 51013 telef: 7303636 faks: 7303635 e-mail: info@wew.ee	Elva linn, Valga mnt. 1 17005:003:0034 Elva politseijaoskond		Töö nr: GEO-197-13
	Nimi		Kuupäev: 15.11.2013
Juhataja	Jaan Vään	Politseijaoskonna II korrus	Joonis: 3
Kontrollis	Janno Vään		Mõõtkava: 1:100
Välitöö	Taavi Eenlo	Tartu maakond, Elva linn, Valga maantee.	Geodeetilised, kartograafilised tööd: 702 MA 19.03.2015
Kameraal	Taavi Eenlo		Majandustegevuse registri registreering ehitusgeodeetilised uuringud: EG10213694-0001
Tellija: Riigi Kinnisvara AS			