


Isikliku kasutusõiguse seadmise plaan

Tapa-Moe elektrivõrgu rekonstrueerimine lk 5
Töö nr IP7213

M 1:1000 (1 cm = 10 m), A3

17143 Moe-Nõmmküla tee
Katastritunnus 71601:004:1380
Registriosa nr 7247650

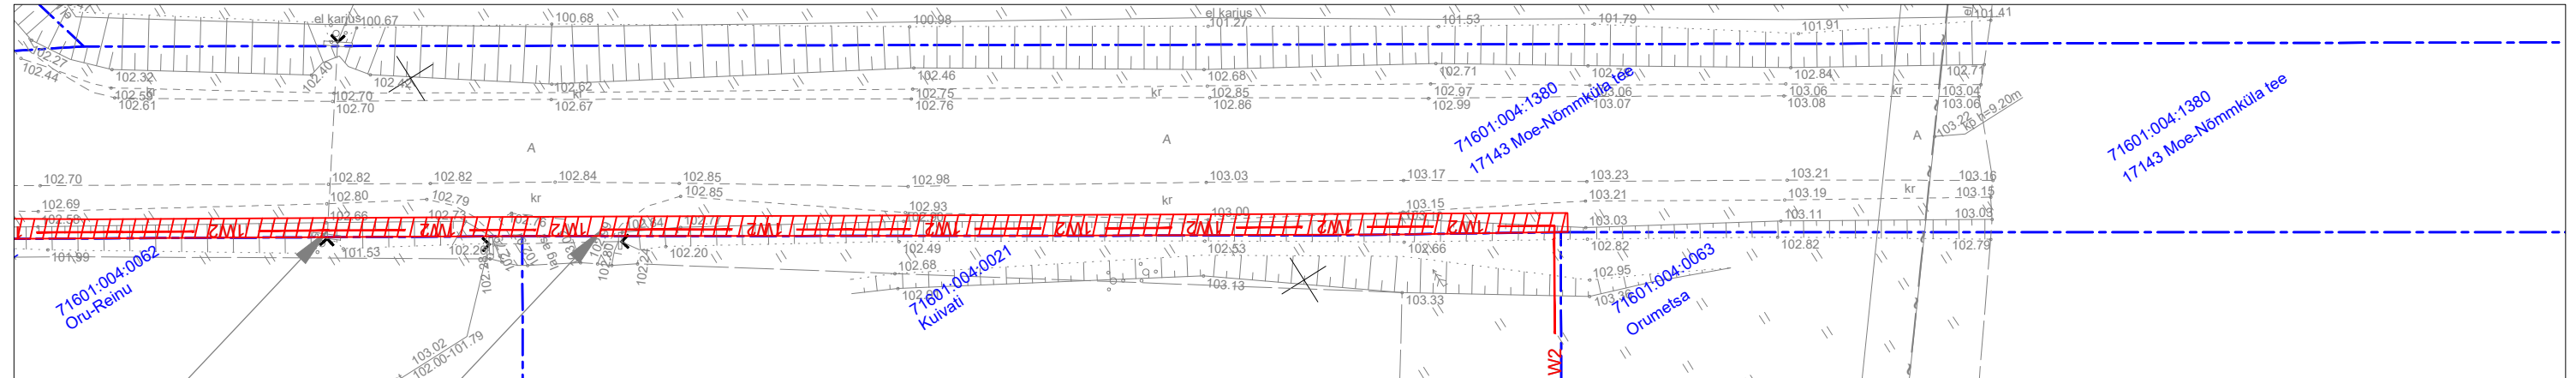

TINGMÄRGID:

- - - Katastriüksuse piir
- 1W2 — Projekteeritud 10 kV maakaabelliin
- Kasutusõiguse ala 3842 m²

Jrk nr	IKÕ ala Pos nr (plaanil)	Kinnistu registriosa number	Katastriüksuse tunnus, nimi ja sihtotstarve	Asukoht riigitee (nr ja nimi) suhtes (lõigu algus ja lõpp km)	Ala pindala m ²
1	Pos 1	7247650	17143 Moe-Nõmmküla tee Katastritunnus 71601:004:1380 Transpordimaa	17143 Moe-Nõmmküla tee km-l 1,01-3,55	3842 m ²

Koostaja:
Keskkonnaprojekt OÜ