


Legend

- Ehitatav tee
- Maa-ameti tervikteed
- Eraldised
- Kvartalid
- MPS eesvool
- MPS ehitised
- Katastriüksused
- RMK katastriüksused

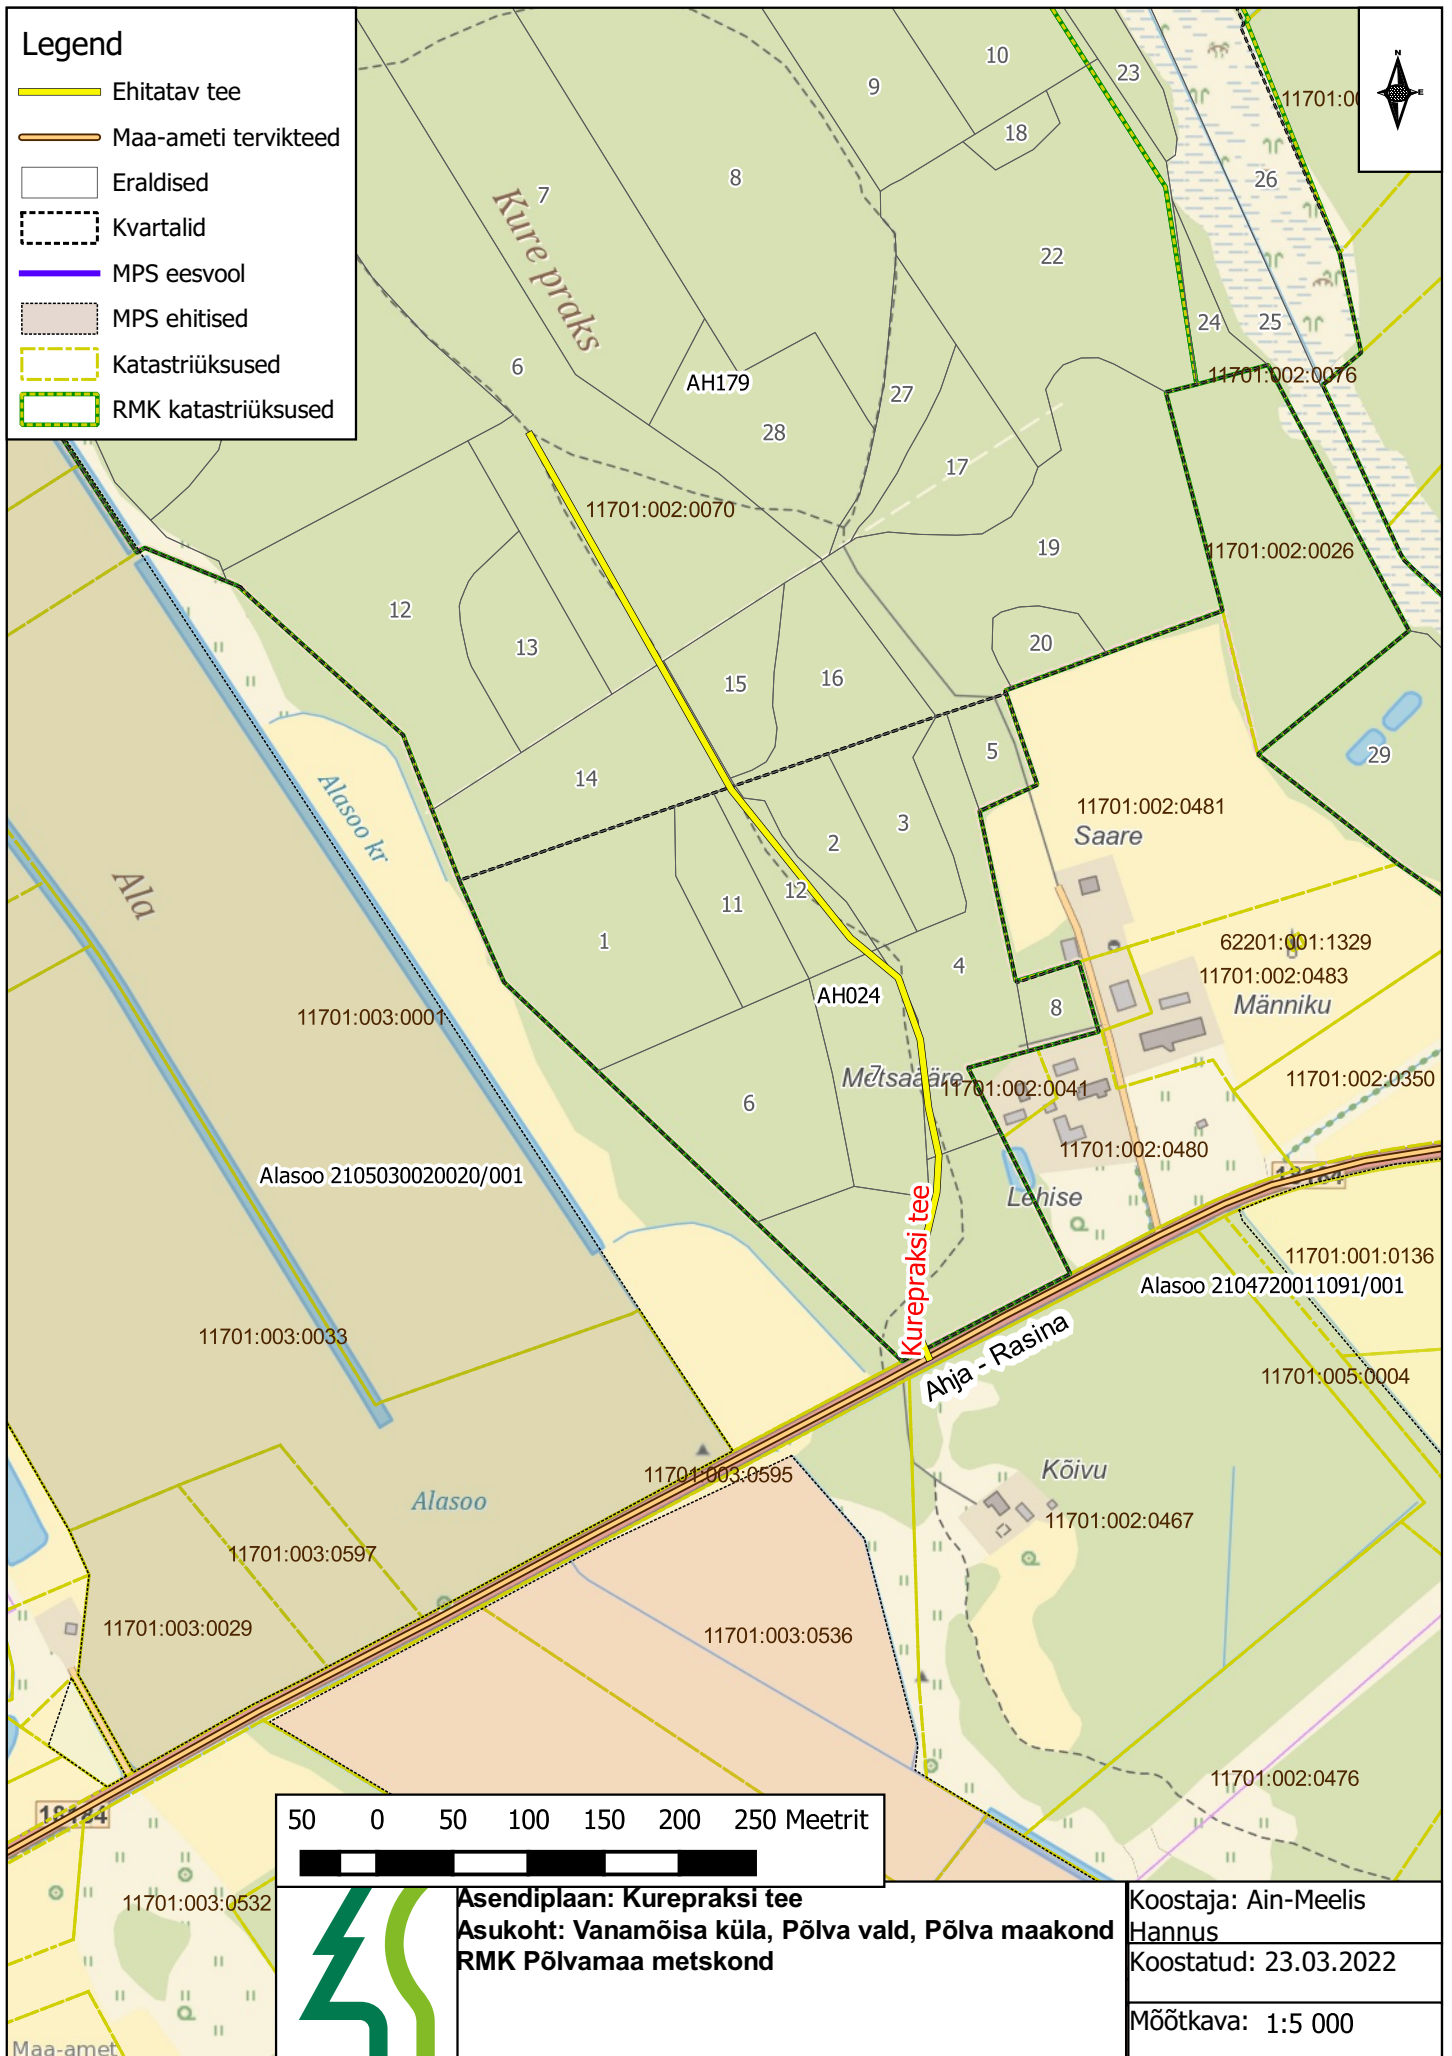

50 0 50 100 150 200 250 Meetrit



Asendiplaan: Kurepraksi tee
Asukoht: Vanamõisa küla, Põlva vald, Põlva maakond
RMK Põlvamaa metskond

Koostaja: Ain-Meelis Hannus
 Koostatud: 23.03.2022
 Mõõtkava: 1:5 000