


Isikliku kasutusõiguse asendiplaan

Kinnistu nimi: 12135 Käina-Hüti tee

Katastritunnus: 20501:001:1766

Asukoht: Käina alevik, Hiiumaa vald, Hiiumaa maakond

Crusta projekt OÜ töö nr 191218 / Geodeesia AP OÜ töö nr AP21_063

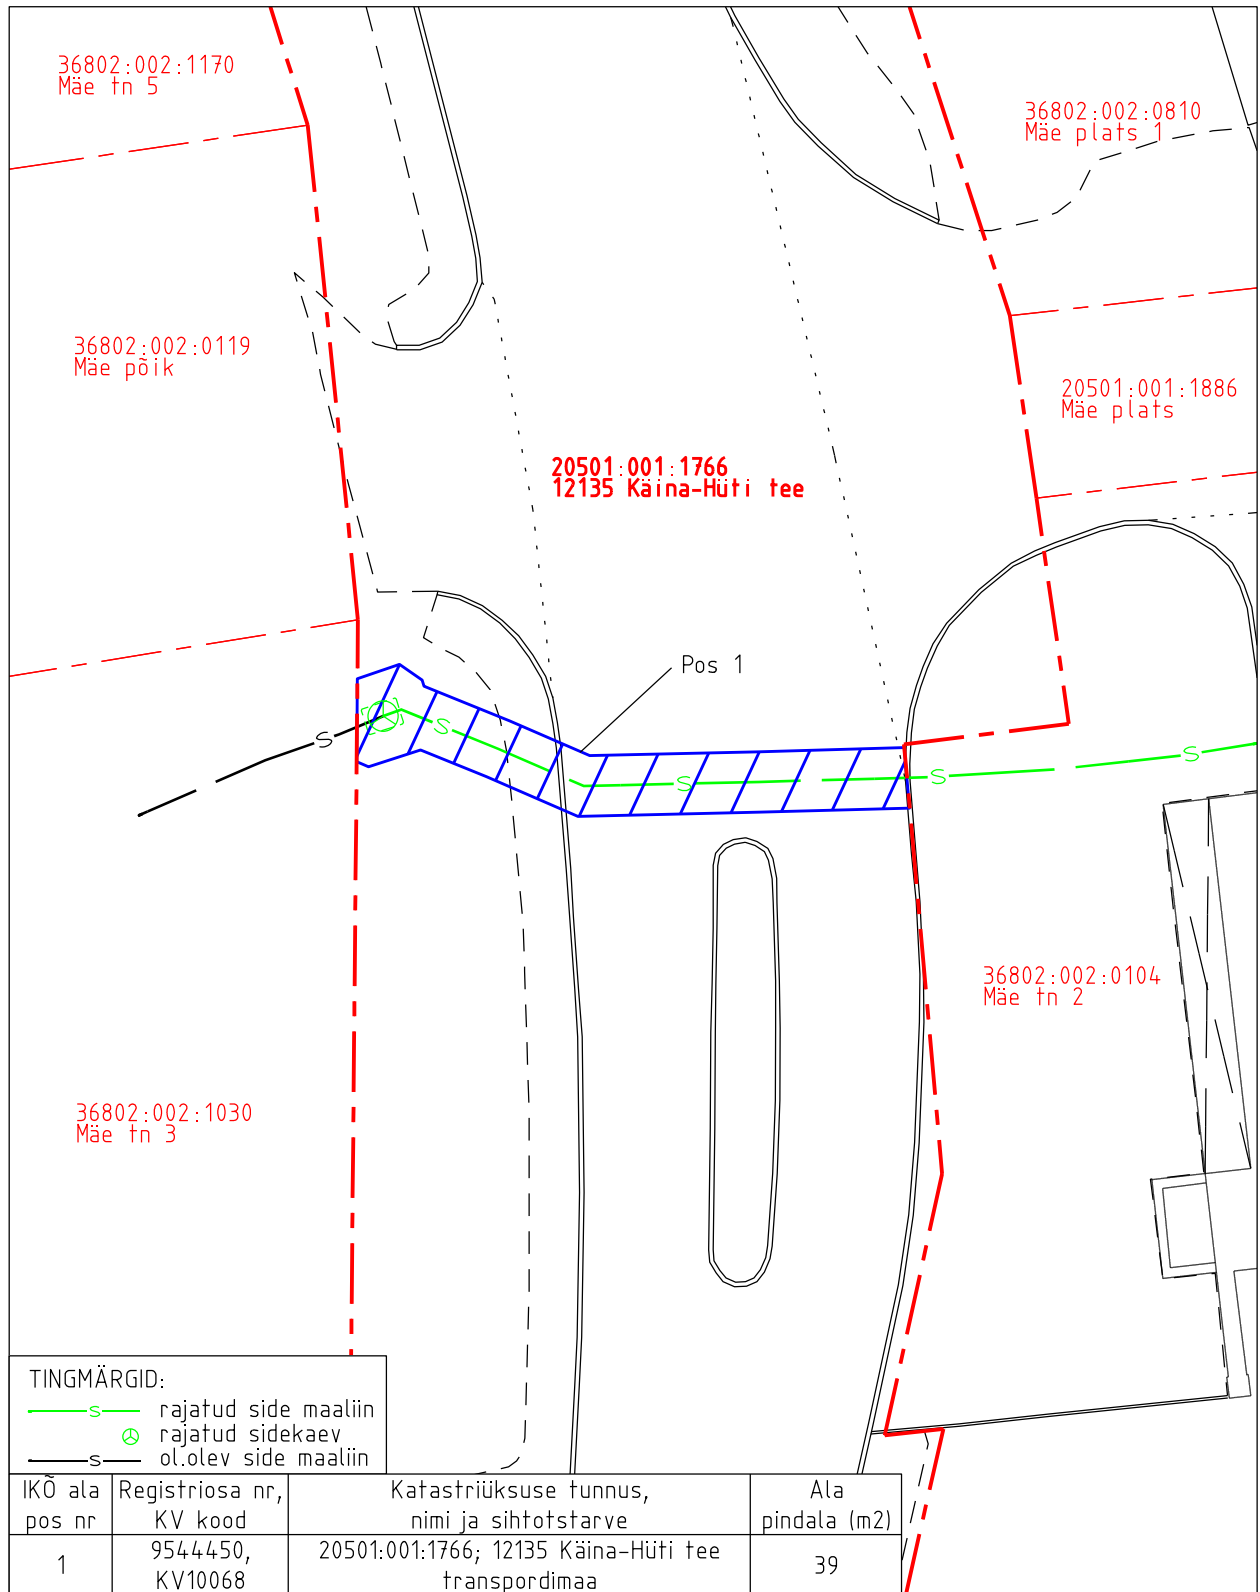

Isikliku kasutusõiguse pindala kokku ligikaudu 39 m²

Koormatava katastriüksuse piir

Katastriüksuste piirid

Plaan 4-1

M 1:250

Koostaja:

OÜ Kirjanurk