


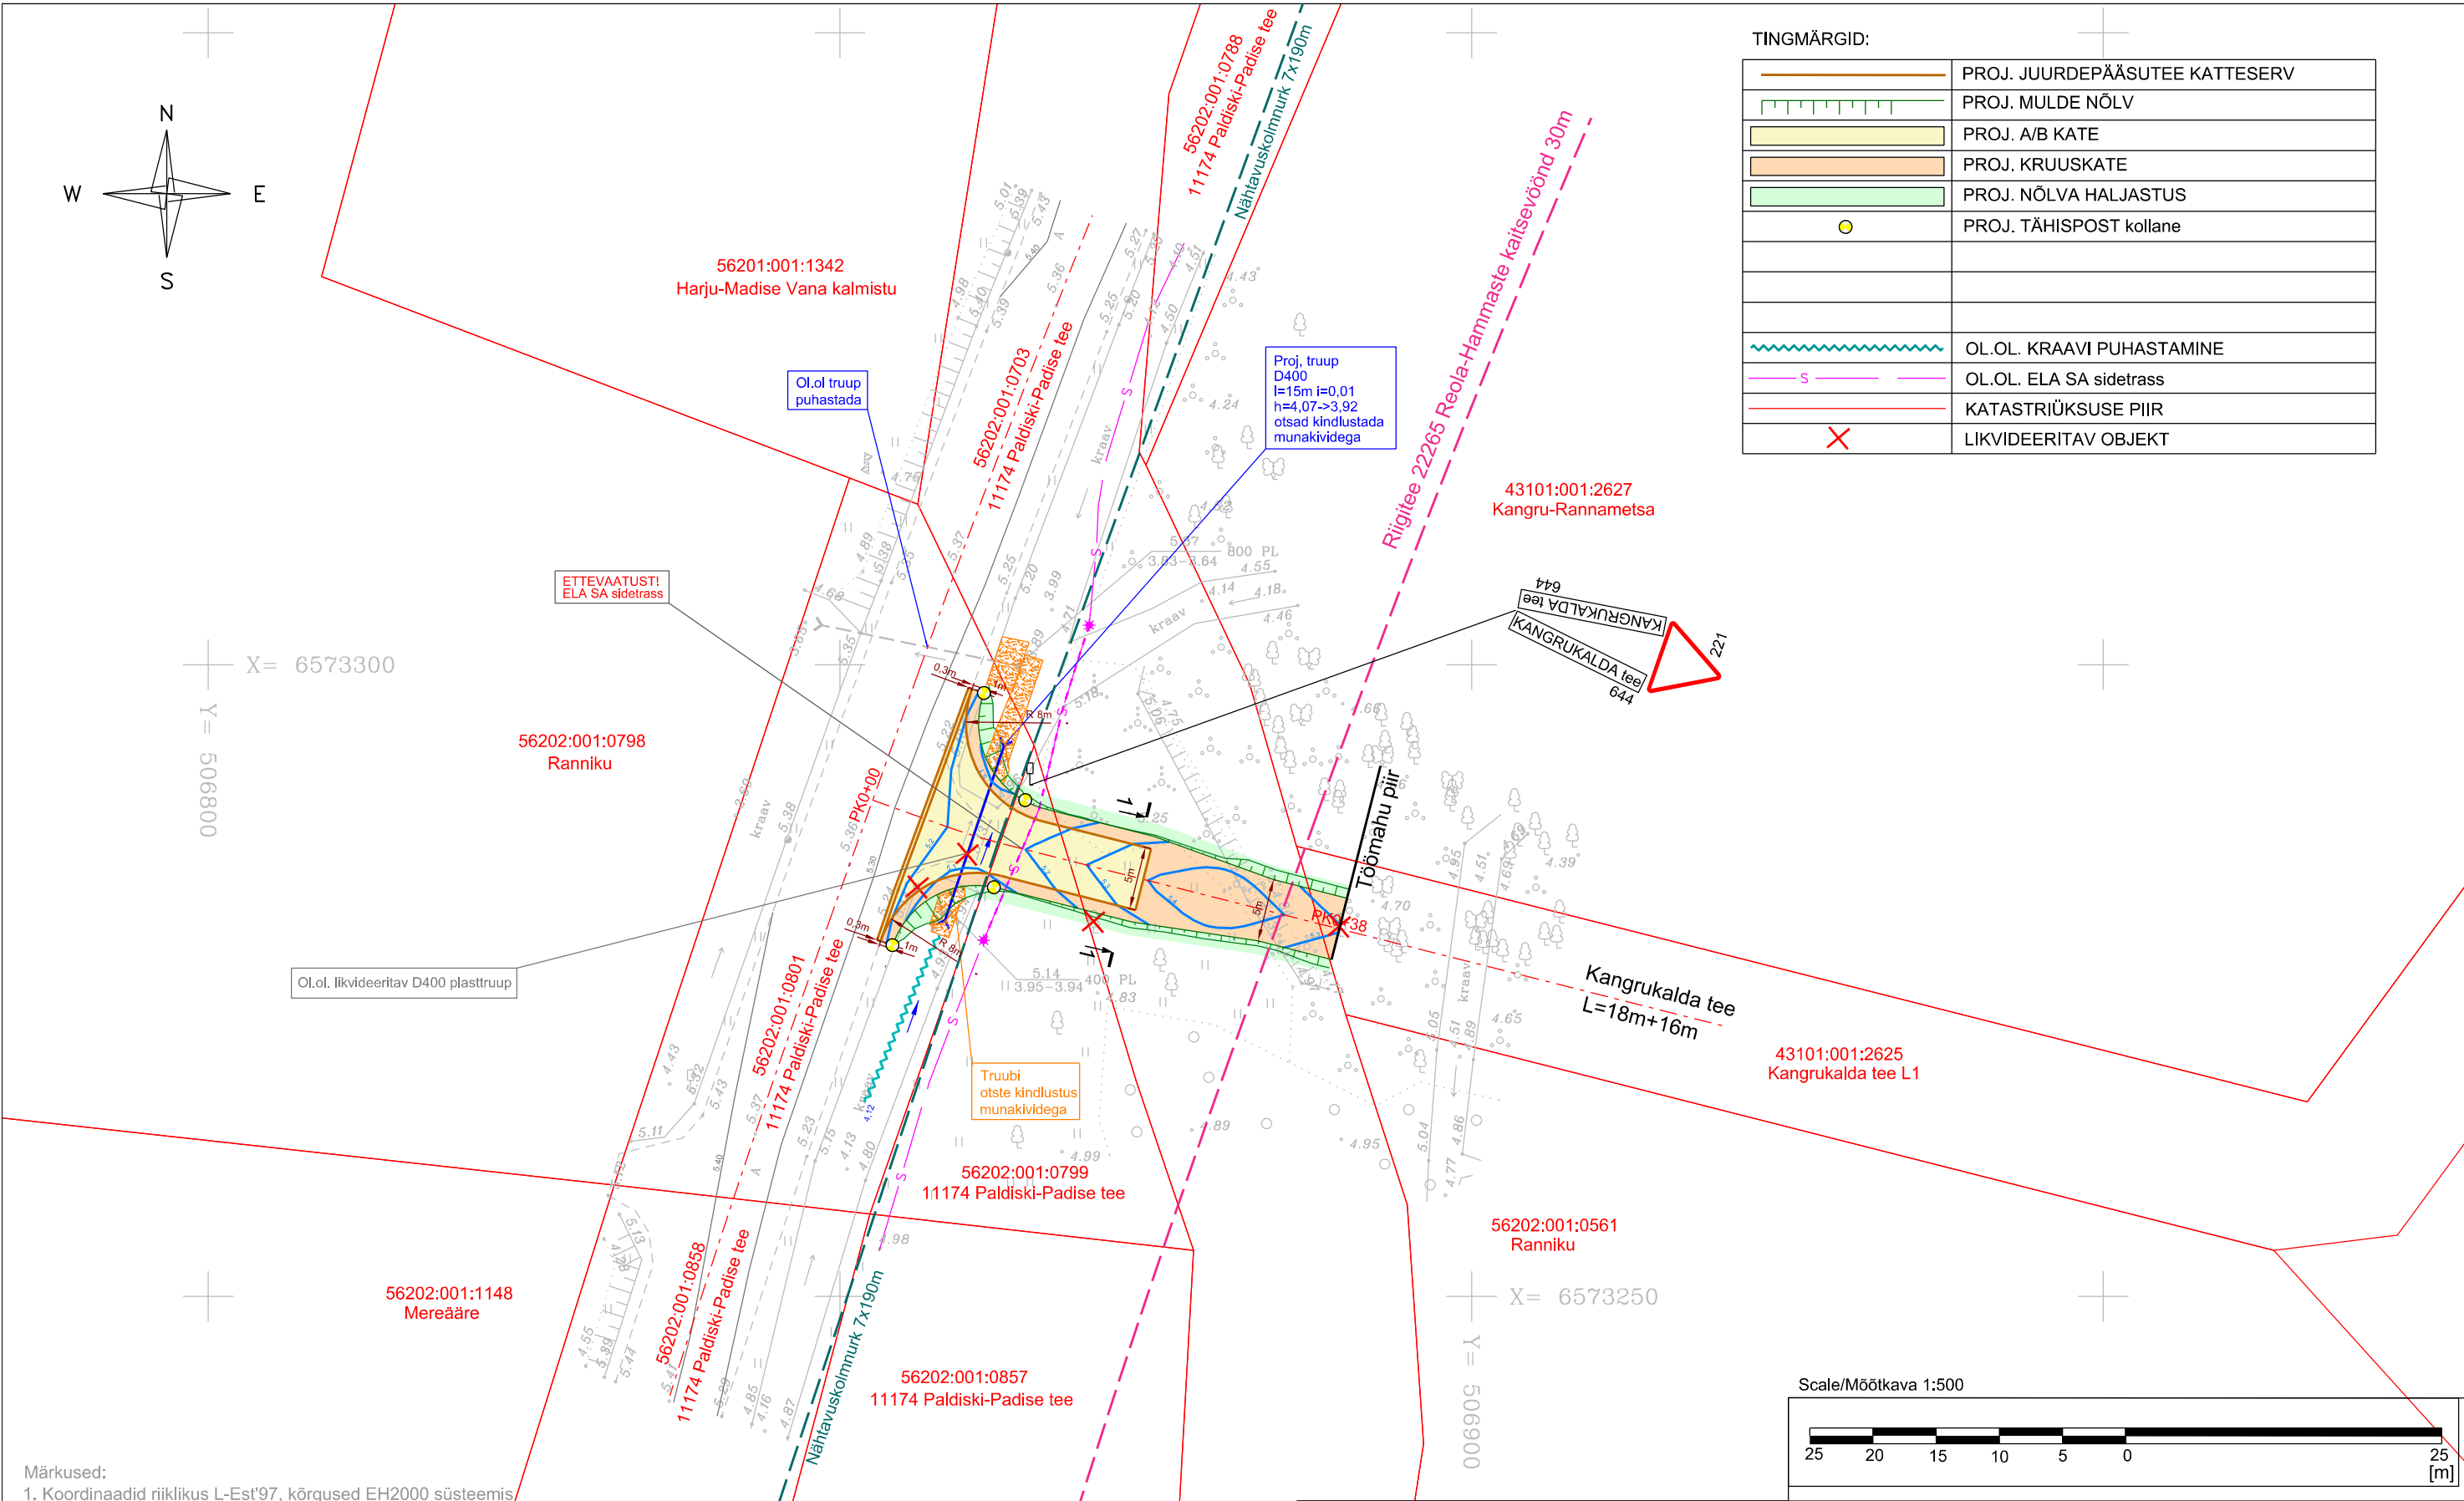

Geodeesia 24		Geodeesia24 OÜ Litsentsid: 751 MA, EEG000265 Reg nr: 12135099 Pärnu mnt 139e, 11317 Tallinn info@geodeesia24.ee		Objekt: Kangrukalda tee	
Vastutav geodeet: Marju Lember		Aadress: Harju maakond, Lääne-Harju vald, Madise küla, Kangrukalda tee		Töö: TOPO-GEODEETILINE UURING	
Möödistas: Mart Abro		Joonise nimetus: MAA-ALA PLAAN TEHNOVÕRKUDEGA		Möötkava: 1:500	
		Töö nr: 10534-25		Stadium: GEODEESIA	
		Kuupäev: 1.04.2025		Leht: 1	

Nr.					
Teelahendused OÜ MTR ELK000135, EEP004085, EPE001377		TELLIJA/CLIENT Lemeks AS			
		OBJEKT/OBJECT Harju maakond, Lääne-Harju vald, Madise küla, riigitee 11174 Paldiski-Padise			
		LÕIK/SECTION Mahasõidukoht Kangrukalda tee, km 5,718			
PROJ/DESIGNED A. Afanasjev	ALLKIRI/SIGNATURE /allkirjastatud digitaalselt/	KUUPÄE/DATE 14.05.2025	JOONISE NIMETUS/DRAWING NAME Asendiplaan		
KONTR/CHECKED J. Jermoloviš	ALLKIRI/SIGNATURE /allkirjastatud digitaalselt/	KUUPÄE/DATE 14.05.2025	PROJ NR/PROJ NO PP-25-11	JOONISE NR/ DRAWING NO 1	PROJ ETAPP/DESIGN STAGE Põhiprojekt
			MÖÖT/SCALE 1:500		REV 0