


**TINGMÄRGID**

	Projekteeritud 1 x 0,4kV maakaabel 1250N torus
	Projekteeritud 1 x 0,4kV maakaabel 750N torus
	Projekteeritud 0,4kV liitumiskilp
	Projekteeritud tarbija reservtoru
	Projekteeritud liitumiskilbi reaalne suurus
	Olemasolev 0,4kV õhuliinijuhe
	Olemasolev 0,4kV õhuliinimast
	Lahtise kaeviku ala
	Puurmasina paiknemise ala
	Puurimise suund
	Olemasolev kinnistupiir

0,4kV maakaabelliini ristumine 22134 Tatra-Aarika tee tee 2,76 km-l

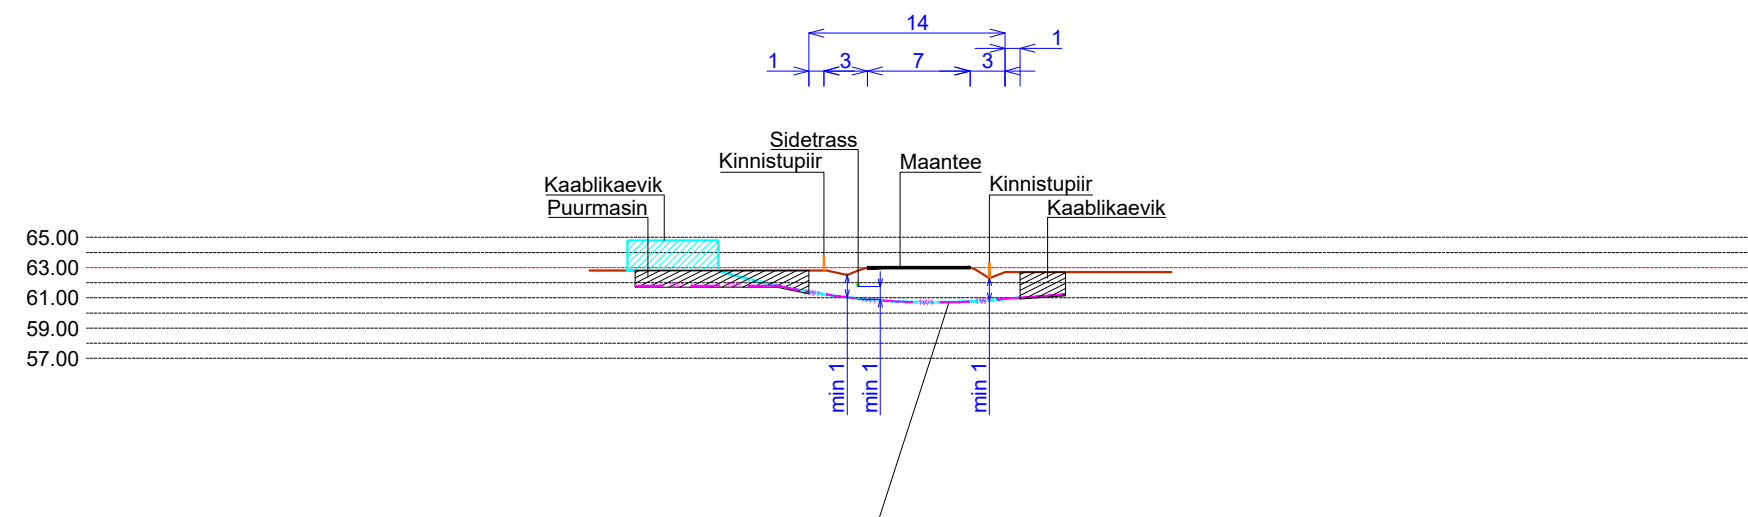

Projekteeritud Elektrilevi OÜ 0,4kV maakaabel 1250N torus kinnisel ja lahtisel meetodil

- MÄRKUSED:**
- 1) Ristuvate trasside sügavused on eeldatavad.
  - 2) Enne kaevetööde ja puurimistöde alustamist kutsuda kohale ristuva tehnovõrgu omaniku esindaja.
  - 3) Enne kaevetöödega ja puurimistödega alustamist kontrollida trasside sügavusi, vajadusel teostada projektis muudatus.

Tellija: Elektrilevi OÜ		Joonis: Ristmäväl	Joonise nr. EL-05	Möötkava 1:500 / A3	Leht 1/1
Stadium	Tööprojekt	Töö nimetus:	Muudatus		Kuupäev
Koostas	K. Kaarmäe	Lombi-Liiva liitumine elektrivõrguga			
Kontrollis	I. Lillemäe				
Proj. kood	LC2558	Adress:			
Töö nr.	24_THR915430	Virulase küla, Kambja vald, Tartu maakond			
Kuupäev	24.11.2024	24_THR915430_TP_EL-05_RISTUMINE_242224_KK			

**E-SERVICE**  
ELEKTRITÖÖD

Salve 2a Tallinn 11612  
Tel: (+372) 6 701 066  
www.eservice.ee

Elektritööde reg. nr.:  
EL10360030-0001