


# Isikliku kasutusõiguse seadmise plaan


| IKÕ ala pos nr | Registriosaja nr, KV kood | Katastriüksuse tunnus, nimi ja sihtotstarve            | Ala pindala (m2) |
|----------------|---------------------------|--------------------------------------------------------|------------------|
| 1              | 25738350, KV116638        | 50201:001:0474; 4 Tallinn-Pärnu-Ikla tee transpordimaa | 4183             |

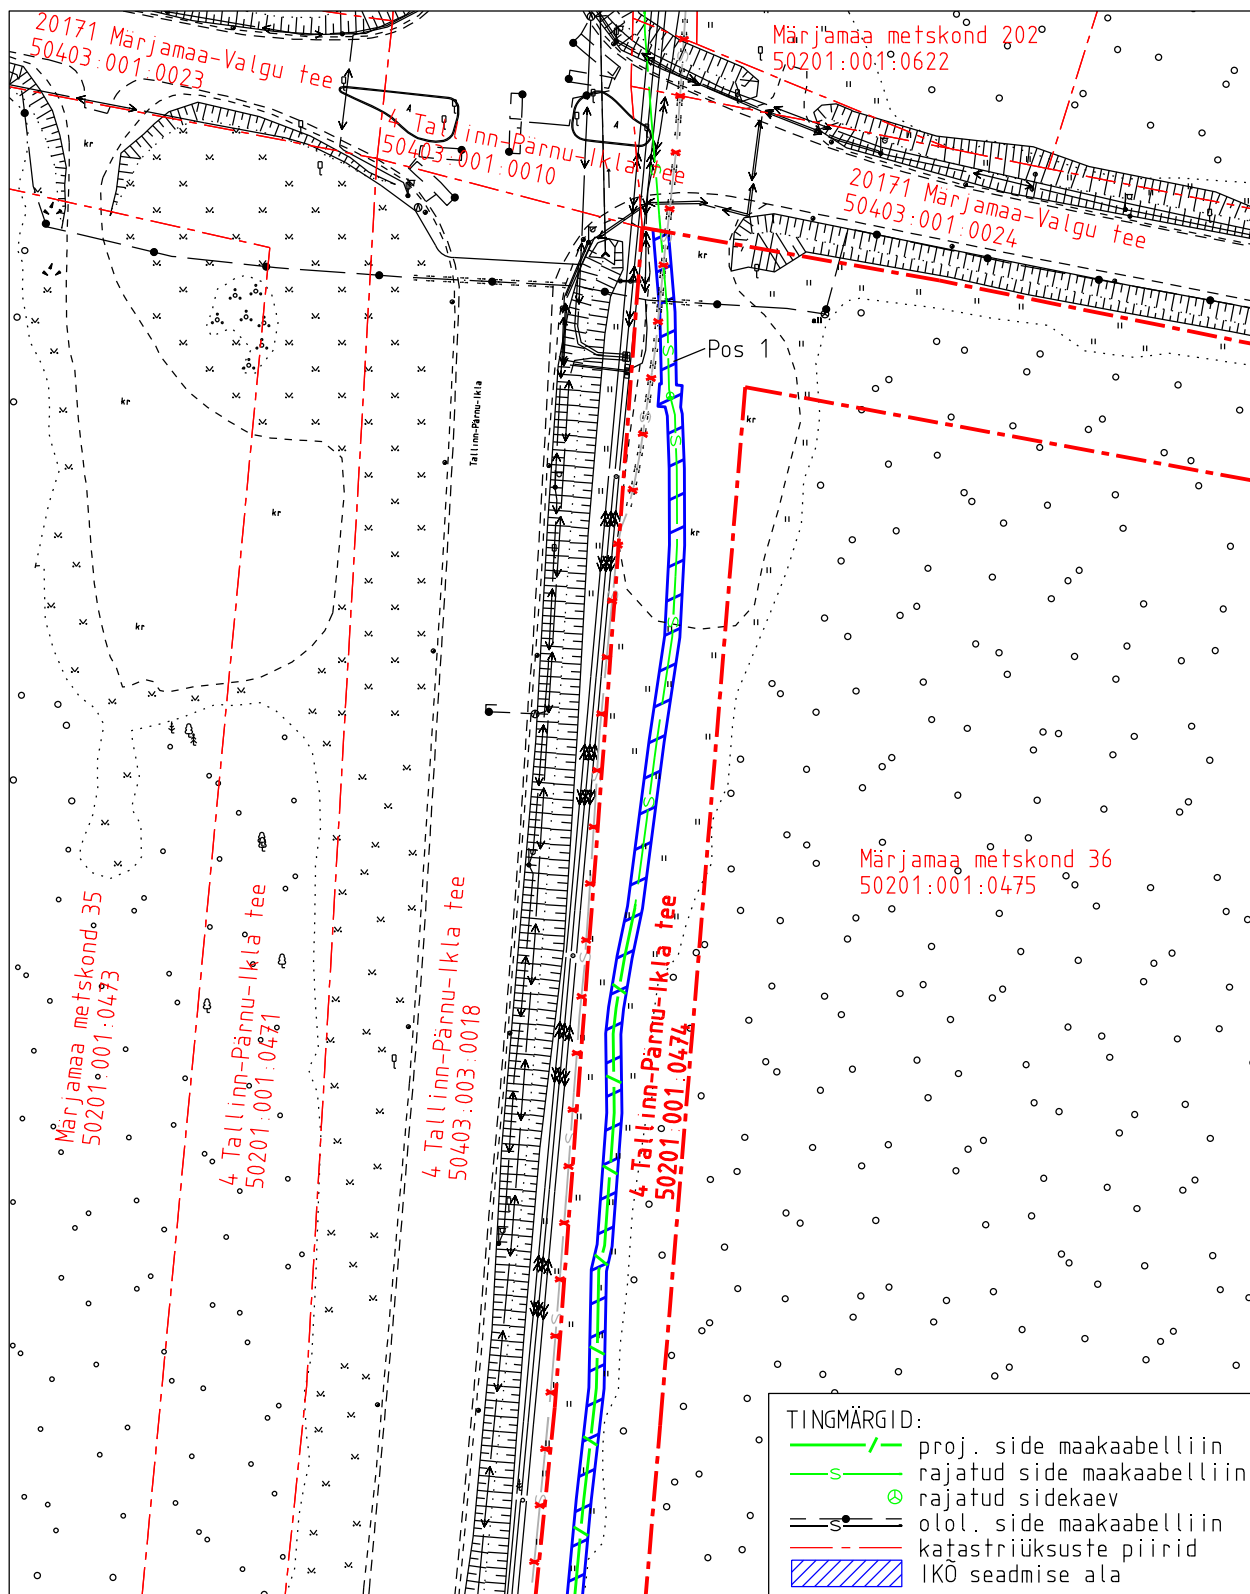

|                     |                                                                  |          |      |            |
|---------------------|------------------------------------------------------------------|----------|------|------------|
| Projekti nimetus    | Riigitee 4 Tallinn-Pärnu-Ikla km 62,2-70,2 maantee ehitusprojekt |          |      | Töö nr     |
| Projekti koostaja   | Plaani koostaja                                                  | Mõõtkava | Leht | Kuupäev    |
| Selektor Projekt OÜ | A. Jankovskaja                                                   | 1:1000   | 1-1  | 14.05.2026 |

Isikliku kasutusõiguse seadmise plaan


| IKÕ ala pos nr | Registriosaja nr, KV kood | Katastriüksuse tunnus, nimi ja sihtotstarve            | Ala pindala (m2) |
|----------------|---------------------------|--------------------------------------------------------|------------------|
| 1              | 25738350, KV116638        | 50201:001:0474; 4 Tallinn-Pärnu-Ikla tee transpordimaa | 4183             |

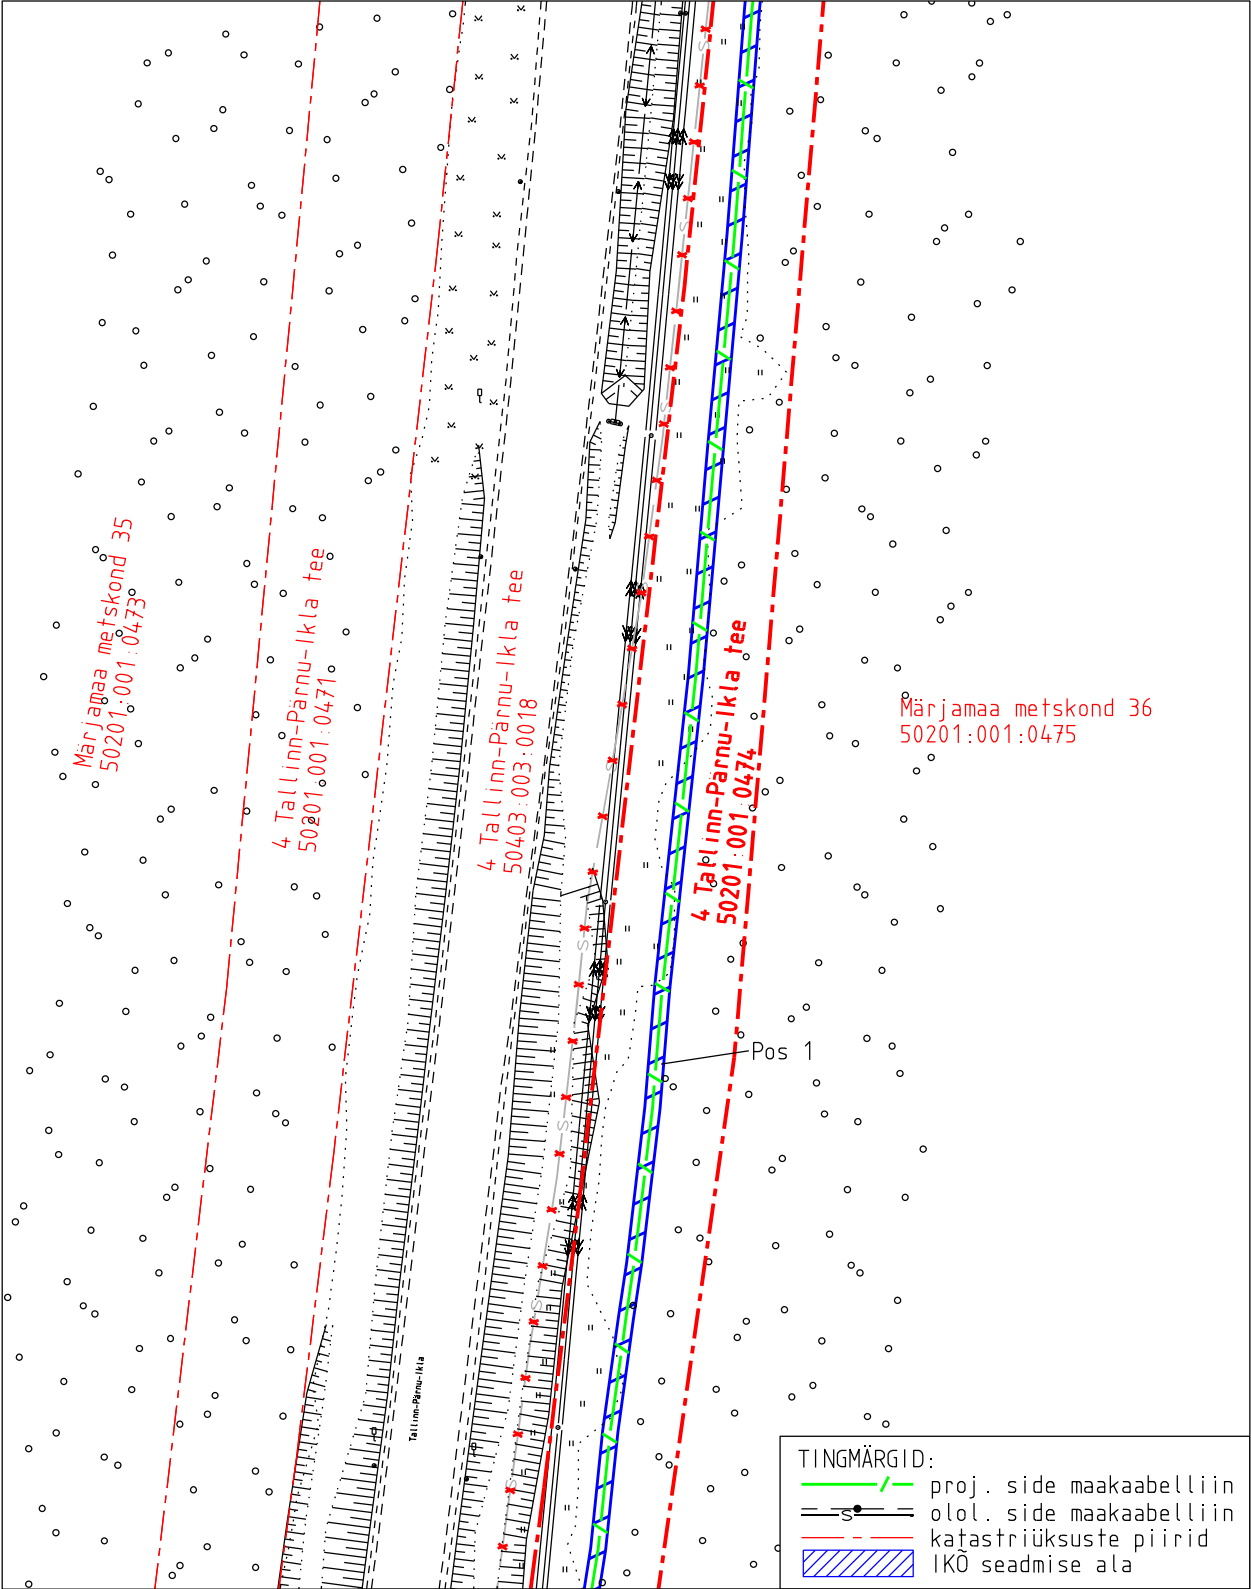

|                   |                                                                  |                 |               |
|-------------------|------------------------------------------------------------------|-----------------|---------------|
| Projekti nimetus  | Riigitee 4 Tallinn-Pärnu-Ikla km 62,2-70,2 maantee ehitusprojekt | Töö nr          | MA17446       |
| Projekti koostaja | Selektor Projekt OÜ                                              | Plaani koostaja | A.Jankovskaja |
| Mõõtkava          | 1:1000                                                           | Leht            | 1-2           |
| Kuupäev           | 14.05.2026                                                       |                 |               |

Isikliku kasutusõiguse seadmise plaan


| IKO ala pos nr | Registriososa nr, KV kood | Katastriüksuse tunnus, nimi ja sihtotstarve            | Ala pindala (m2) |
|----------------|---------------------------|--------------------------------------------------------|------------------|
| 1              | 25738350, KV116638        | 50201:001:0474; 4 Tallinn-Pärnu-Ikla tee transpordimaa | 4183             |

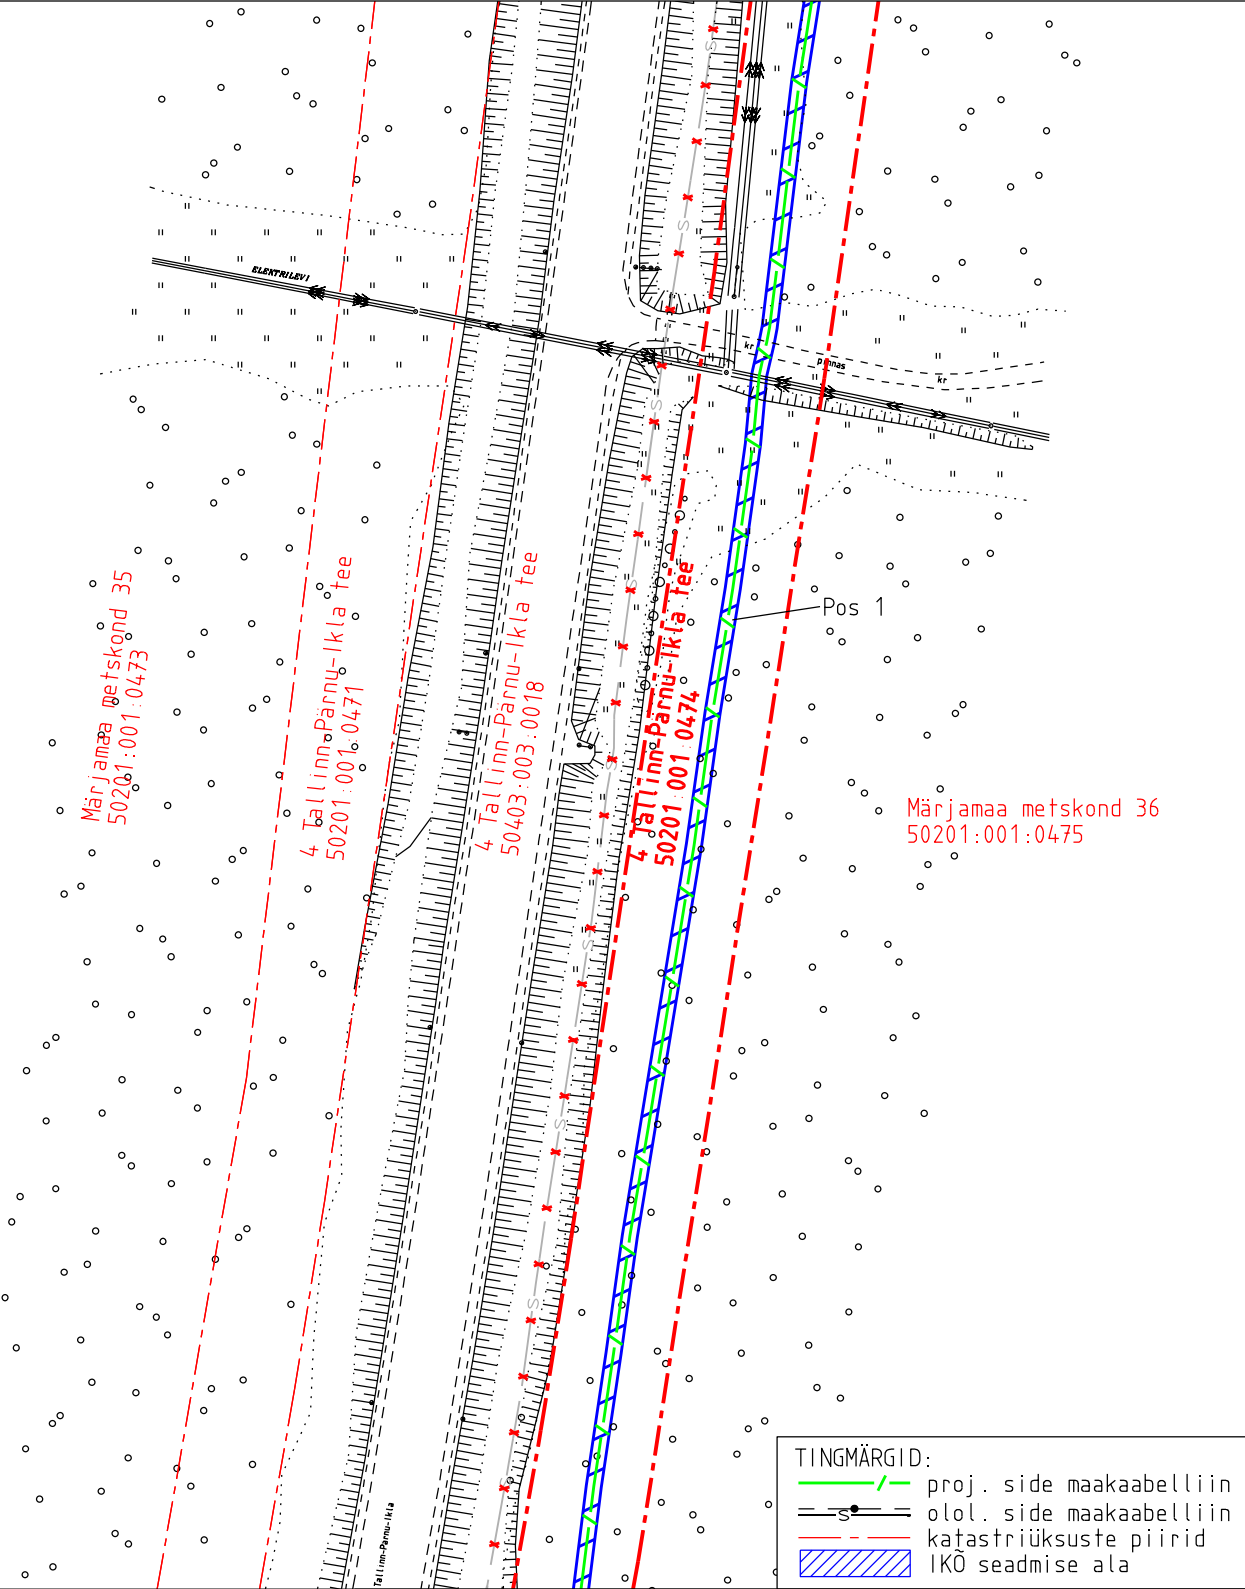

|                     |                                                                  |          |      |            |
|---------------------|------------------------------------------------------------------|----------|------|------------|
| Projekti nimetus    | Riigitee 4 Tallinn-Pärnu-Ikla km 62,2-70,2 maantee ehitusprojekt |          |      | Töö nr     |
| Projekti koostaja   | Plaani koostaja                                                  | Mõõtkava | Leht | Kuupäev    |
| Selektor Projekt OÜ | A.Jankovskaja                                                    | 1:1000   | 1-3  | 14.05.2026 |

Isikliku kasutusõiguse seadmise plaan


| IKÕ ala<br>pos nr | Registriosa nr,<br>KV kood | Katastriüksuse tunnus,<br>nimi ja sihtotstarve            | Ala<br>pindala (m2) |
|-------------------|----------------------------|-----------------------------------------------------------|---------------------|
| 1                 | 25738350,<br>KV116638      | 50201:001:0474; 4 Tallinn-Pärnu-Ikla tee<br>transpordimaa | 4183                |

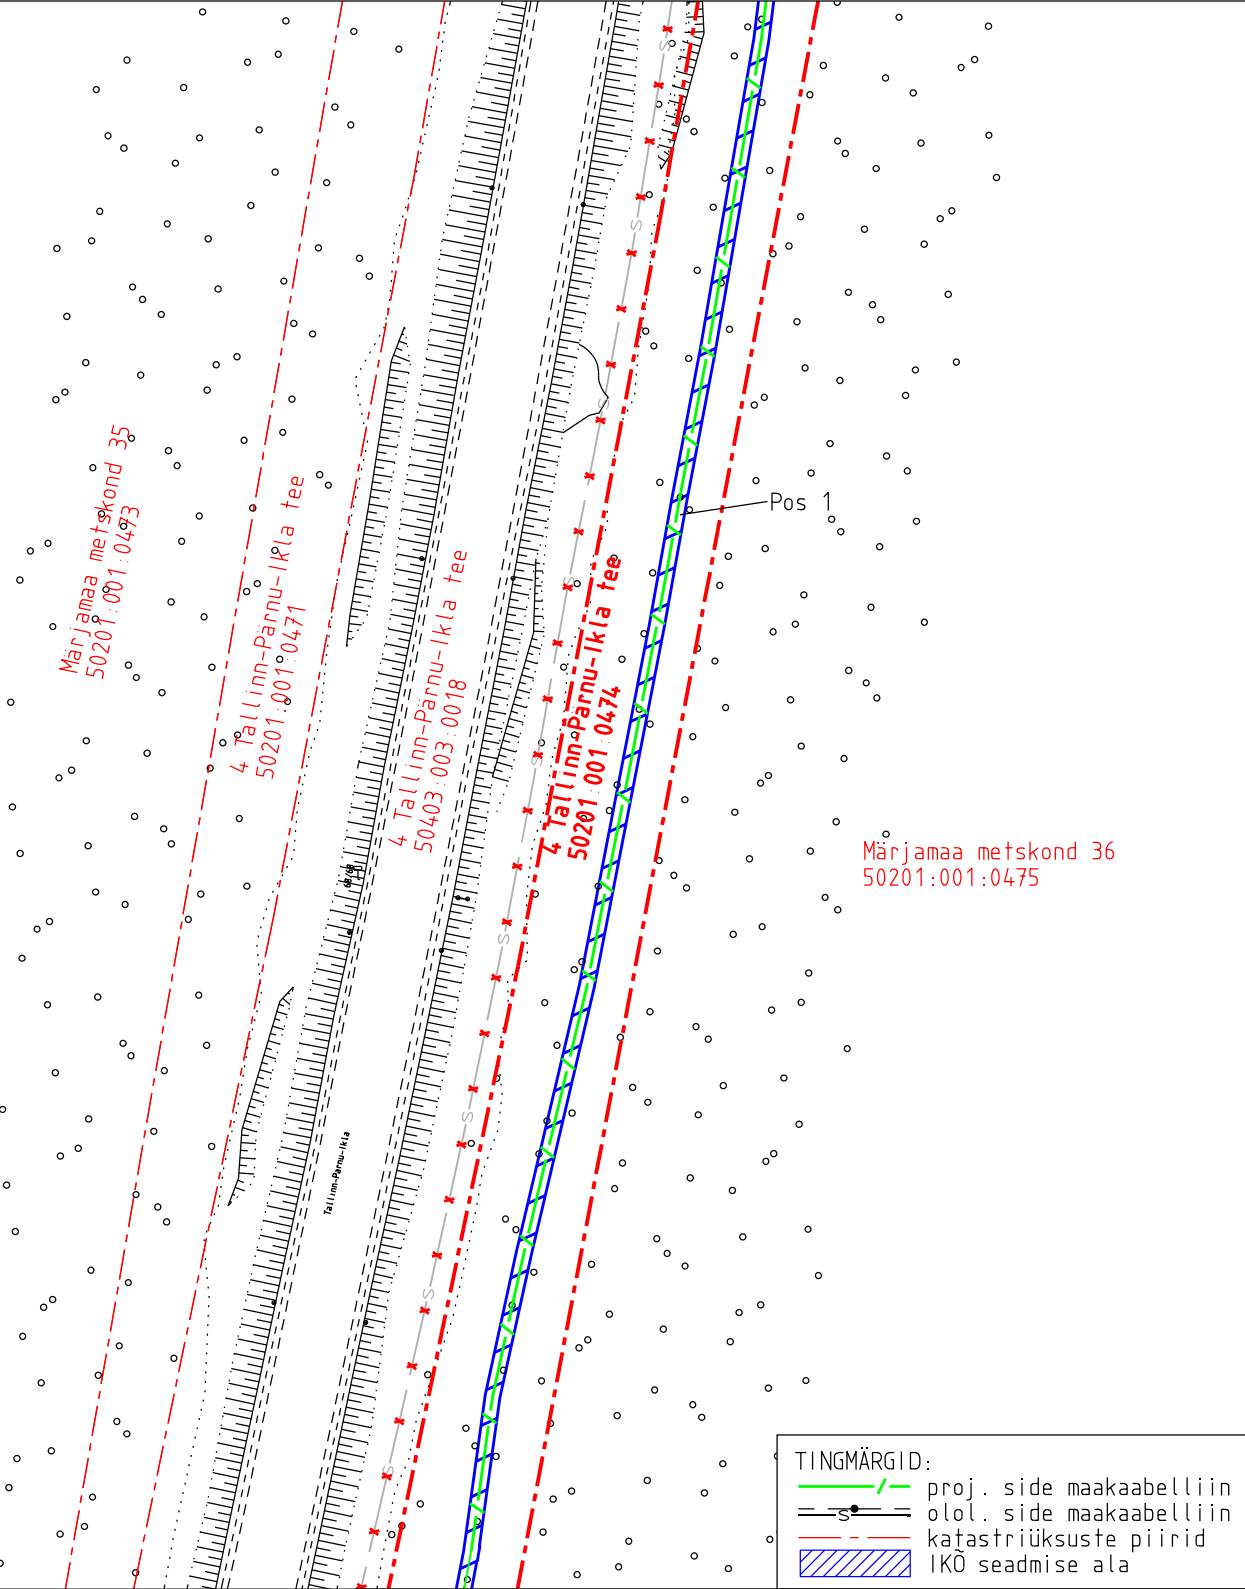

|                                                                  |                 |          |      |            |  |
|------------------------------------------------------------------|-----------------|----------|------|------------|--|
| Projekti nimetus                                                 |                 |          |      | Töö nr     |  |
| Riigitee 4 Tallinn-Pärnu-Ikla km 62,2-70,2 maantee ehitusprojekt |                 |          |      | MA17446    |  |
| Projekti koostaja                                                | Plaani koostaja | Mõõtkava | Leht | Kuupäev    |  |
| Selektor Projekt OÜ                                              | A.Jankovskaja   | 1:1000   | 1-4  | 14.05.2026 |  |

Isikliku kasutusõiguse seadmise plaan


| IKO ala<br>pos nr | Registriosa nr,<br>KV kood | Katastriüksuse tunnus,<br>nimi ja sihtotstarve            | Ala<br>pindala (m2) |
|-------------------|----------------------------|-----------------------------------------------------------|---------------------|
| 1                 | 25738350,<br>KV116638      | 50201:001:0474; 4 Tallinn-Pärnu-Ikla tee<br>transpordimaa | 4183                |

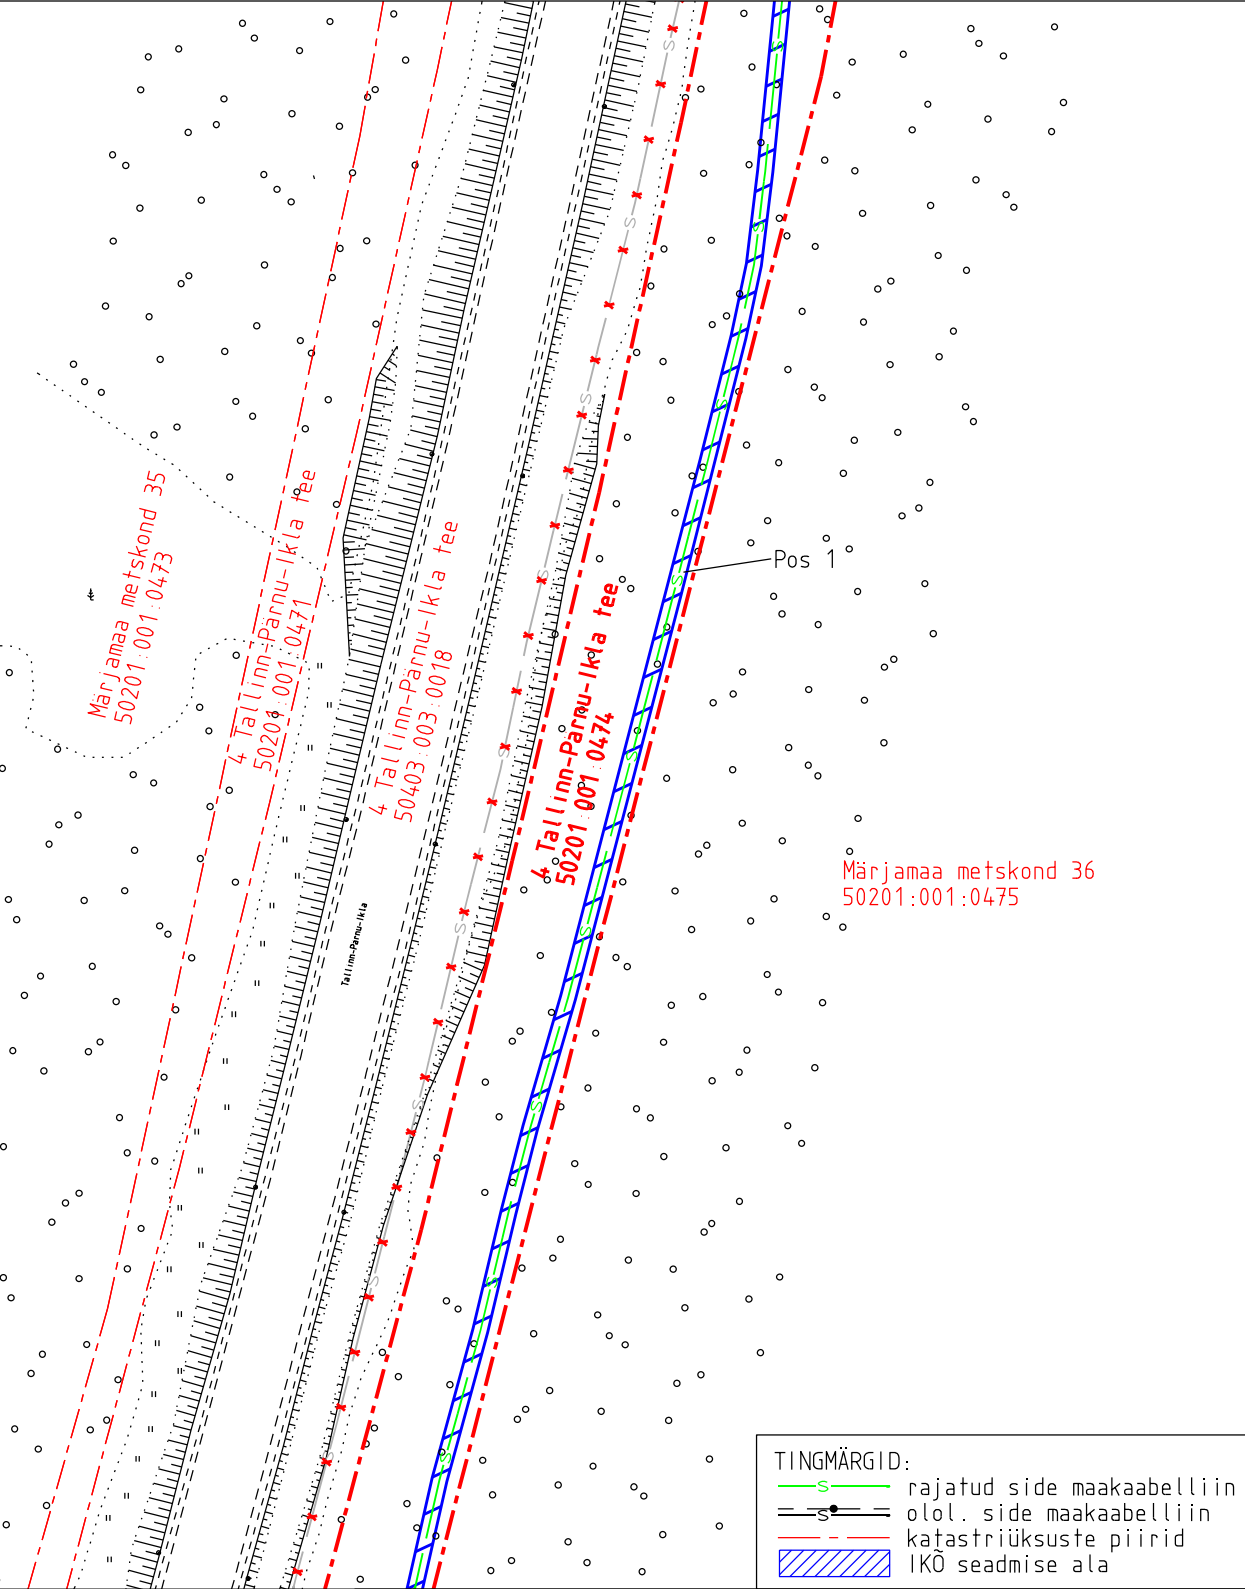

|                                                                  |                 |          |      |            |
|------------------------------------------------------------------|-----------------|----------|------|------------|
| Projekti nimetus                                                 |                 |          |      | Töö nr     |
| Riigitee 4 Tallinn-Pärnu-Ikla km 62,2-70,2 maantee ehitusprojekt |                 |          |      | MA17446    |
| Projekti koostaja                                                | Plaani koostaja | Mõõtkava | Leht | Kuupäev    |
| Selektor Projekt OÜ                                              | A. Jankovskaja  | 1:1000   | 1-5  | 14.05.2026 |

Isikliku kasutusõiguse seadmise plaan


| IKÕ ala pos nr | Registriosa nr, KV kood | Katastriüksuse tunnus, nimi ja sihtotstarve            | Ala pindala (m2) |
|----------------|-------------------------|--------------------------------------------------------|------------------|
| 1              | 25738350, KV116638      | 50201:001:0474; 4 Tallinn-Pärnu-Ikla tee transpordimaa | 4183             |

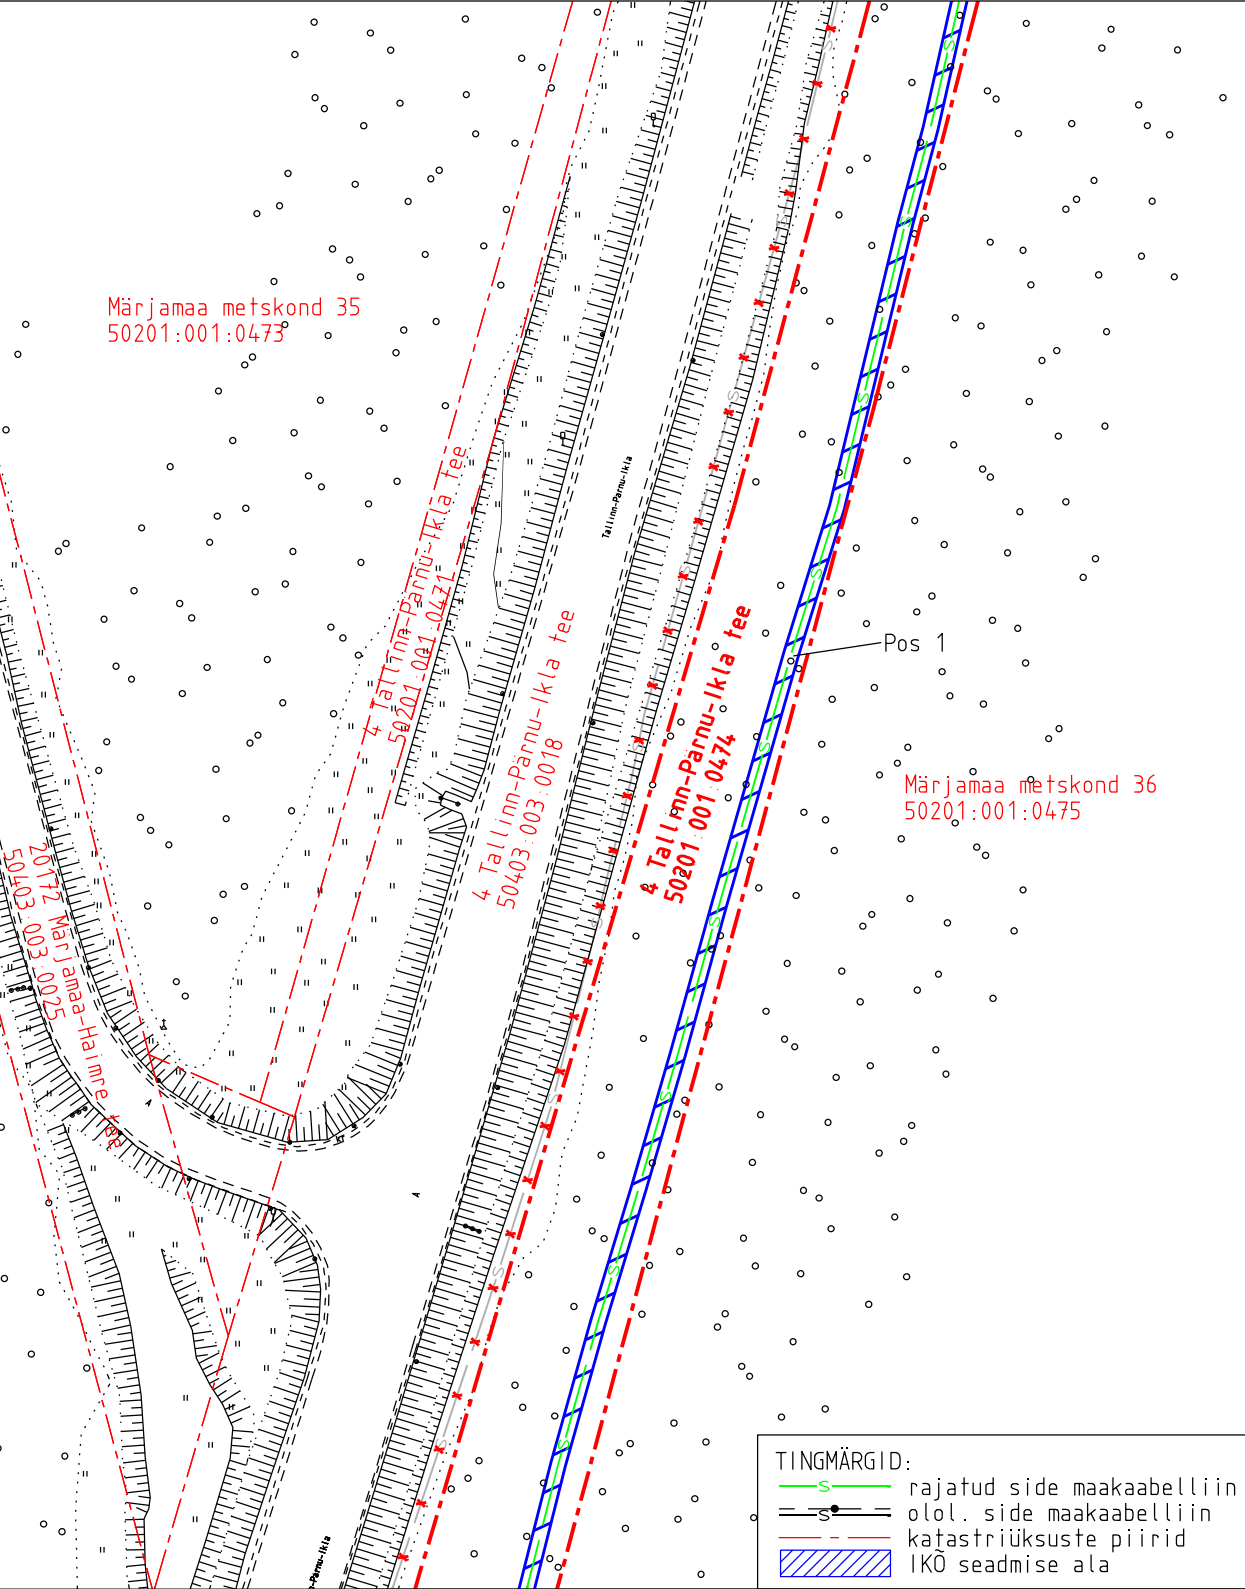

|                                                                  |                 |          |      |            |
|------------------------------------------------------------------|-----------------|----------|------|------------|
| Projekti nimetus                                                 |                 |          |      | Töö nr     |
| Riigitee 4 Tallinn-Pärnu-Ikla km 62,2-70,2 maantee ehitusprojekt |                 |          |      | MA17446    |
| Projekti koostaja                                                | Plaani koostaja | Mõõtkava | Leht | Kuupäev    |
| Selektor Projekt OÜ                                              | A.Jankovskaja   | 1:1000   | 1-6  | 14.05.2026 |

Isikliku kasutusõiguse seadmise plaan

| IKÕ ala pos nr | Registriososa nr, KV kood | Katastriüksuse tunnus, nimi ja sihtotstarve            | Ala pindala (m2) |
|----------------|---------------------------|--------------------------------------------------------|------------------|
| 1              | 25738350, KV116638        | 50201:001:0474; 4 Tallinn-Pärnu-Ikla tee transpordimaa | 4183             |

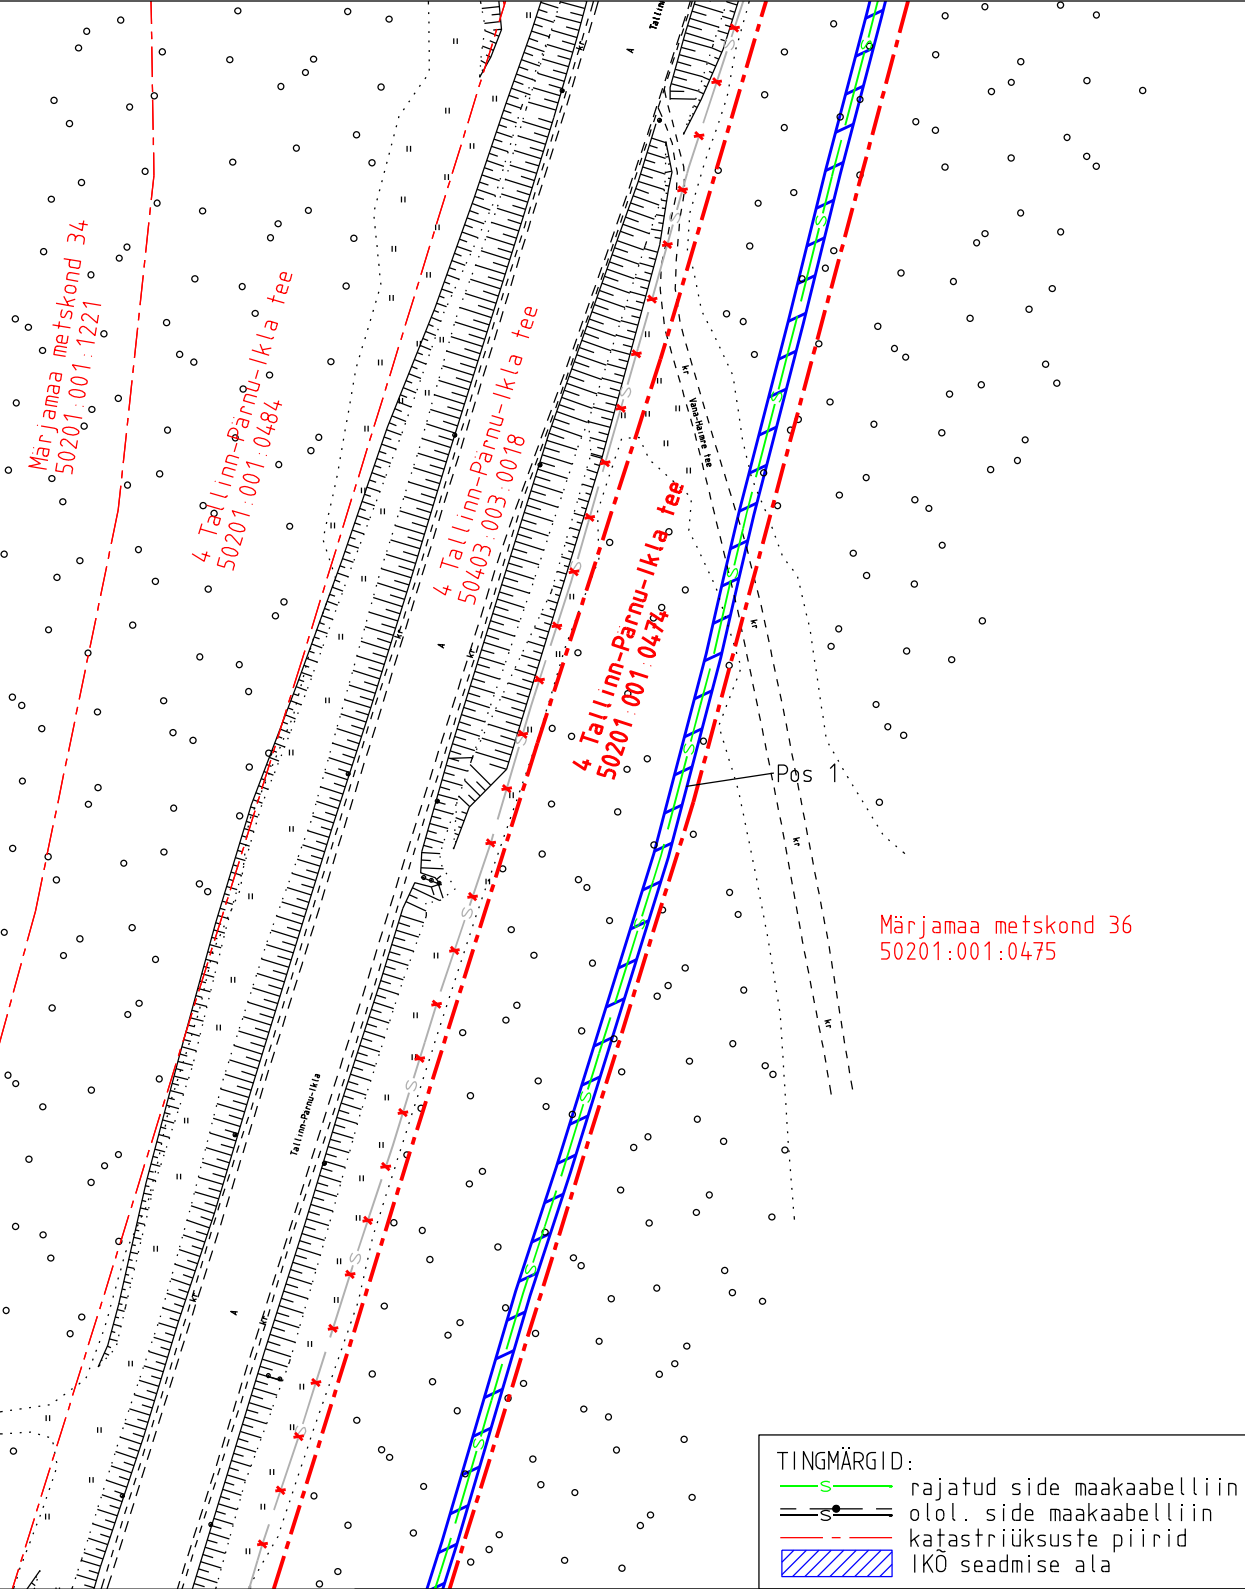


|                                                                  |                 |          |      |            |
|------------------------------------------------------------------|-----------------|----------|------|------------|
| Projekti nimetus                                                 |                 |          |      | Töö nr     |
| Riigitee 4 Tallinn-Pärnu-Ikla km 62,2-70,2 maantee ehitusprojekt |                 |          |      | MA17446    |
| Projekti koostaja                                                | Plaani koostaja | Mõõtkava | Leht | Kuupäev    |
| Selektor Projekt OÜ                                              | A. Jankovskaja  | 1:1000   | 1-7  | 14.05.2026 |



Isikliku kasutusõiguse seadmise plaan

| IKÕ ala<br>pos nr | Registriosaja nr,<br>KV kood | Katastriüksuse tunnus,<br>nimi ja sihtotstarve            | Ala<br>pindala (m2) |
|-------------------|------------------------------|-----------------------------------------------------------|---------------------|
| 1                 | 25738350,<br>KV116638        | 50201:001:0474; 4 Tallinn-Pärnu-Ikla tee<br>transpordimaa | 4183                |

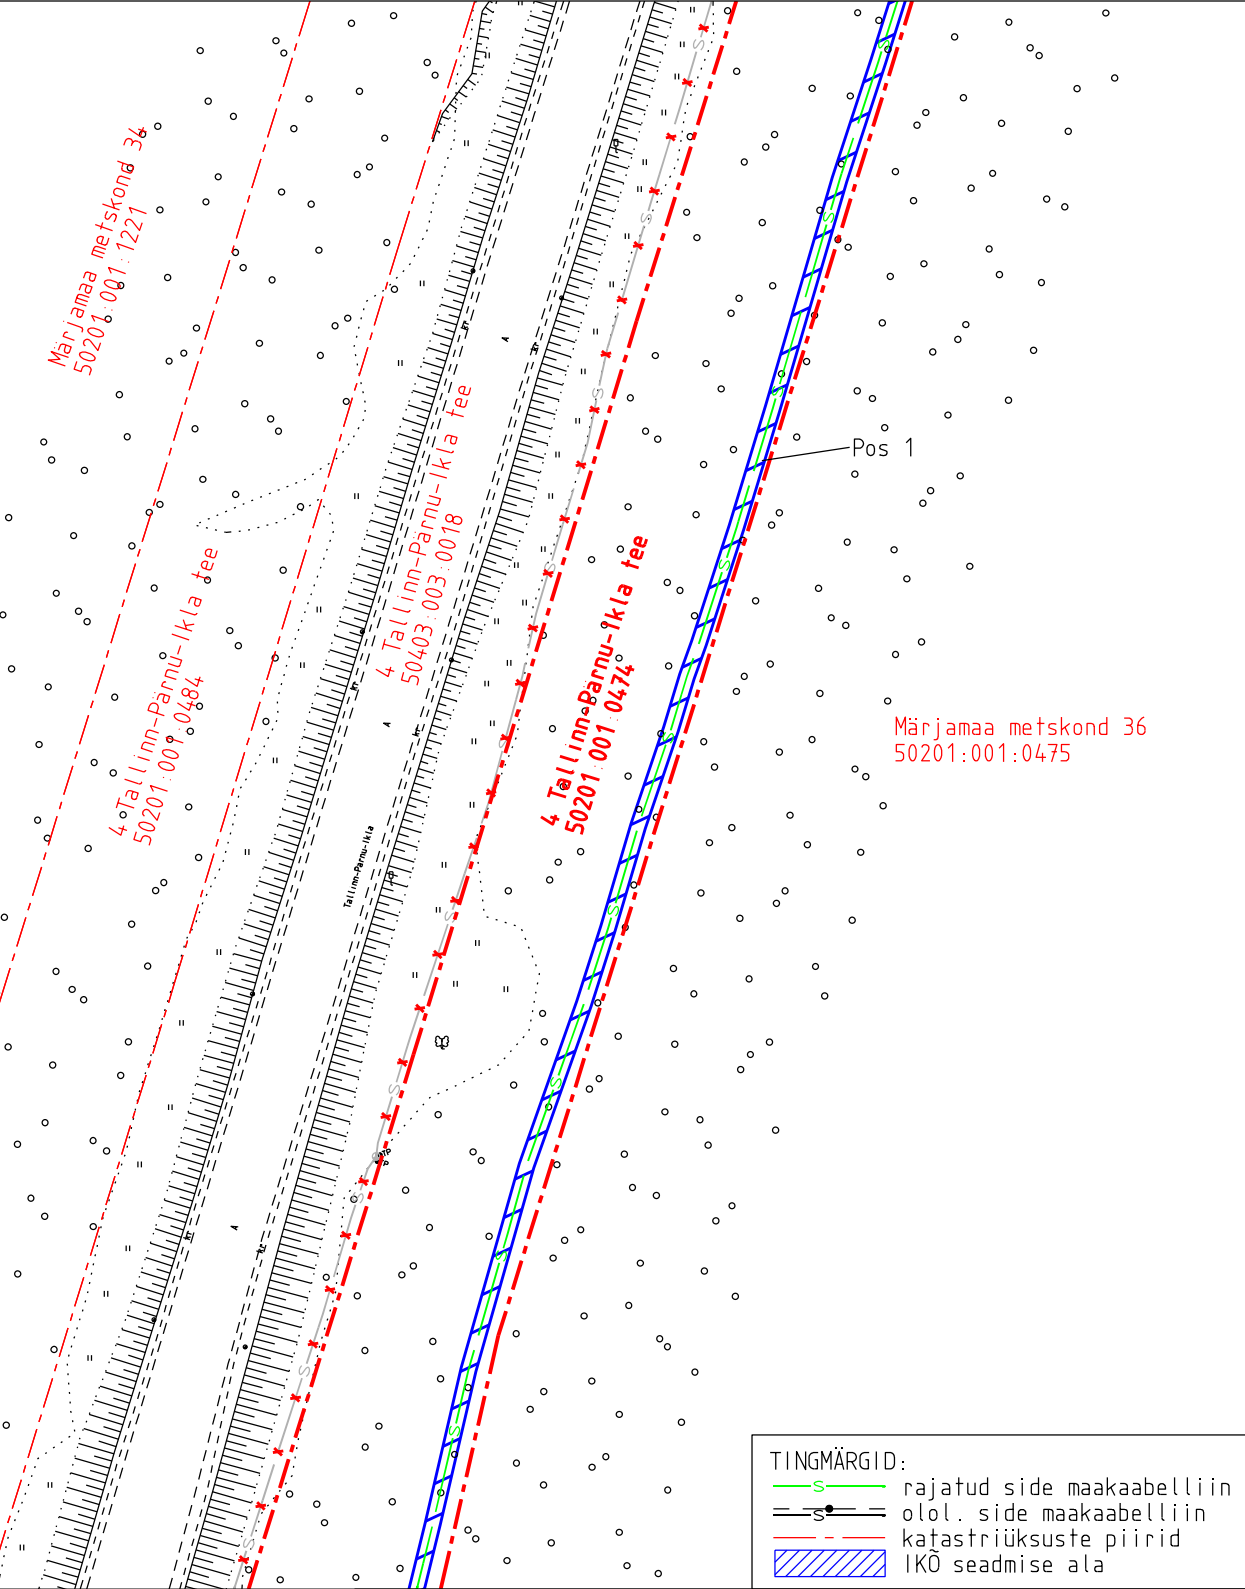


|                                                                  |                 |          |      |            |
|------------------------------------------------------------------|-----------------|----------|------|------------|
| Projekti nimetus                                                 |                 |          |      | Töö nr     |
| Riigitee 4 Tallinn-Pärnu-Ikla km 62,2-70,2 maantee ehitusprojekt |                 |          |      | MA17446    |
| Projekti koostaja                                                | Plaani koostaja | Mõõtkava | Leht | Kuupäev    |
| Selektor Projekt OÜ                                              | A. Jankovskaja  | 1:1000   | 1-8  | 14.05.2026 |



## Isikliku kasutusõiguse seadmise plaan


| IKÕ ala<br>pos nr | Registriosa nr,<br>KV kood | Katastriüksuse tunnus,<br>nimi ja sihtotsarve             | Ala<br>pindala (m2) |
|-------------------|----------------------------|-----------------------------------------------------------|---------------------|
| 1                 | 25738350,<br>KV116638      | 50201:001:0474; 4 Tallinn-Pärnu-Ikla tee<br>transpordimaa | 4183                |

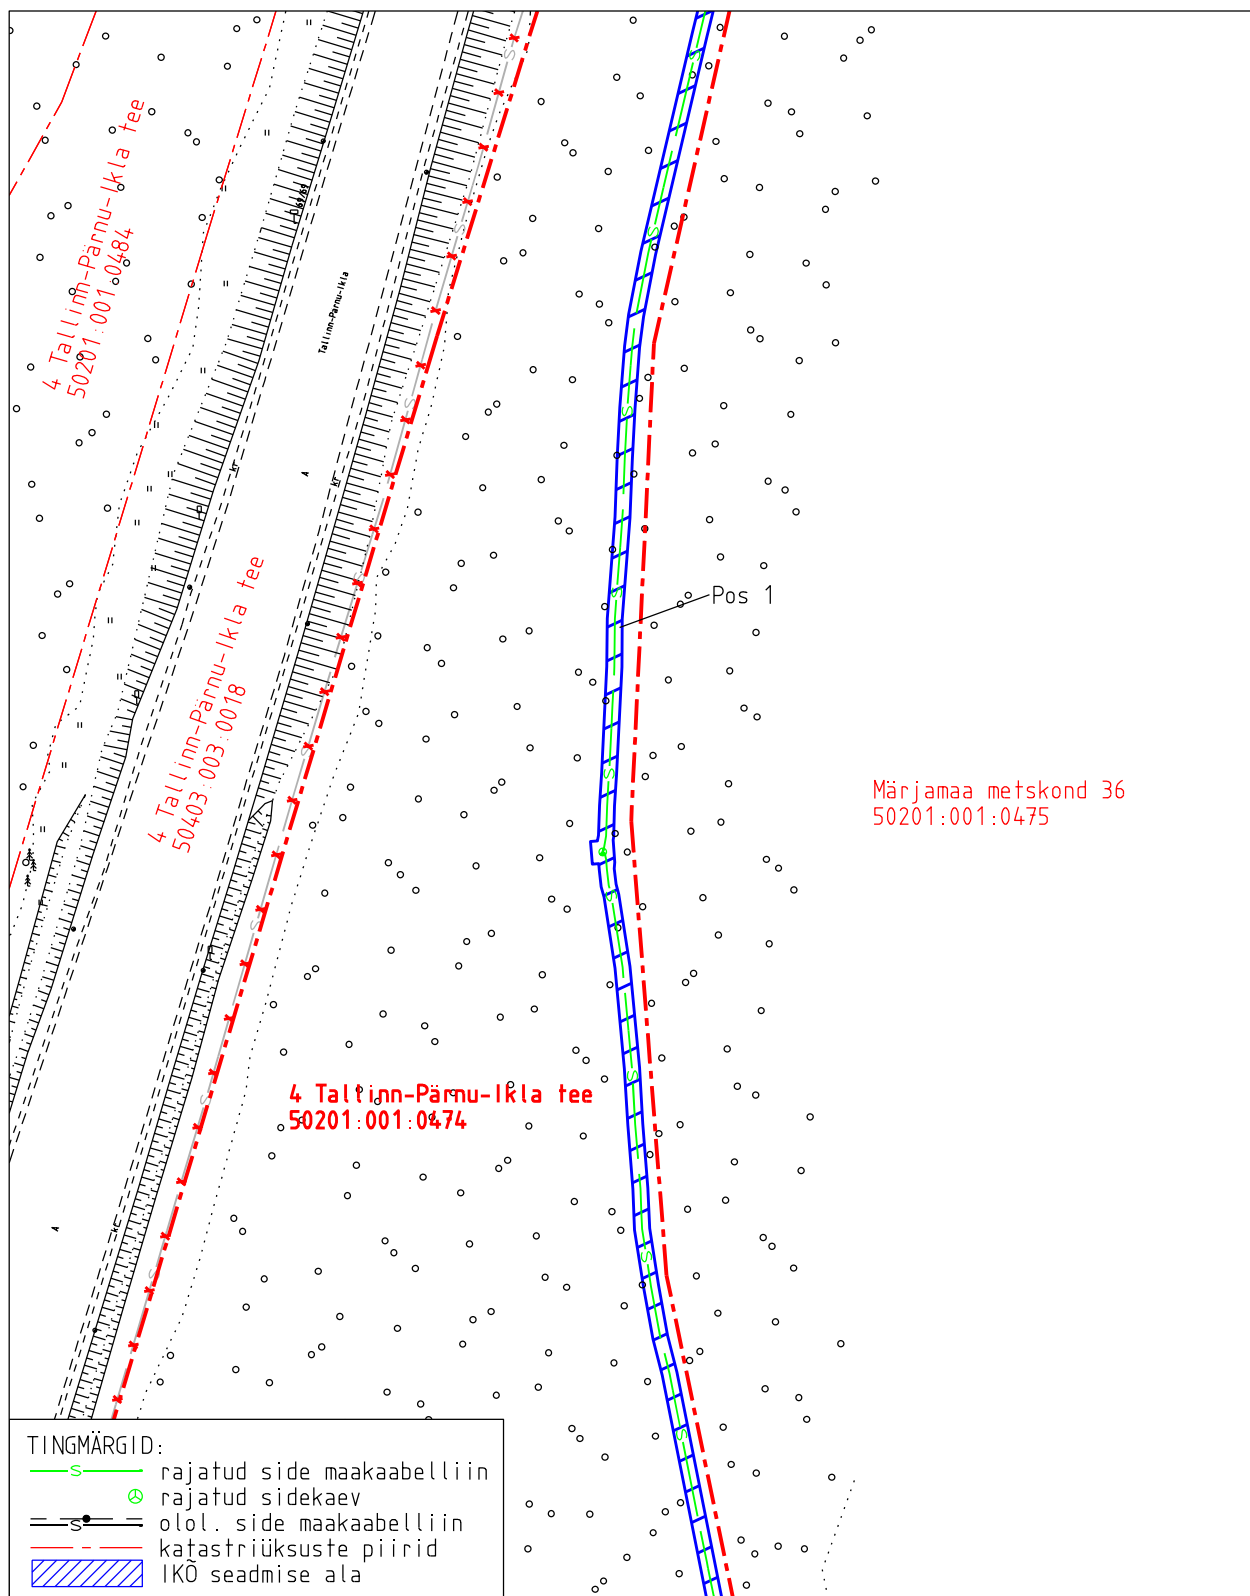

|                                                                  |                 |           |      |            |
|------------------------------------------------------------------|-----------------|-----------|------|------------|
| Projekti nimetus                                                 |                 |           |      | Töö nr     |
| Riigitee 4 Tallinn-Pärnu-Ikla km 62,2-70,2 maantee ehitusprojekt |                 |           |      | MA17446    |
| Projekti koostaja                                                | Plaani koostaja | Mõõtkaava | Leht | Kuupäev    |
| Selektor Projekt OÜ                                              | A.Jankovskaja   | 1:1000    | 1-9  | 14.05.2026 |

# Isikliku kasutusõiguse seadmise plaan

| IKÕ ala pos nr | Registriosaka nr, KV kood | Katastriüksuse tunnus, nimi ja sihtotstarve            | Ala pindala (m2) |
|----------------|---------------------------|--------------------------------------------------------|------------------|
| 1              | 25738350, KV116638        | 50201:001:0474; 4 Tallinn-Pärnu-Ikla tee transpordimaa | 4183             |

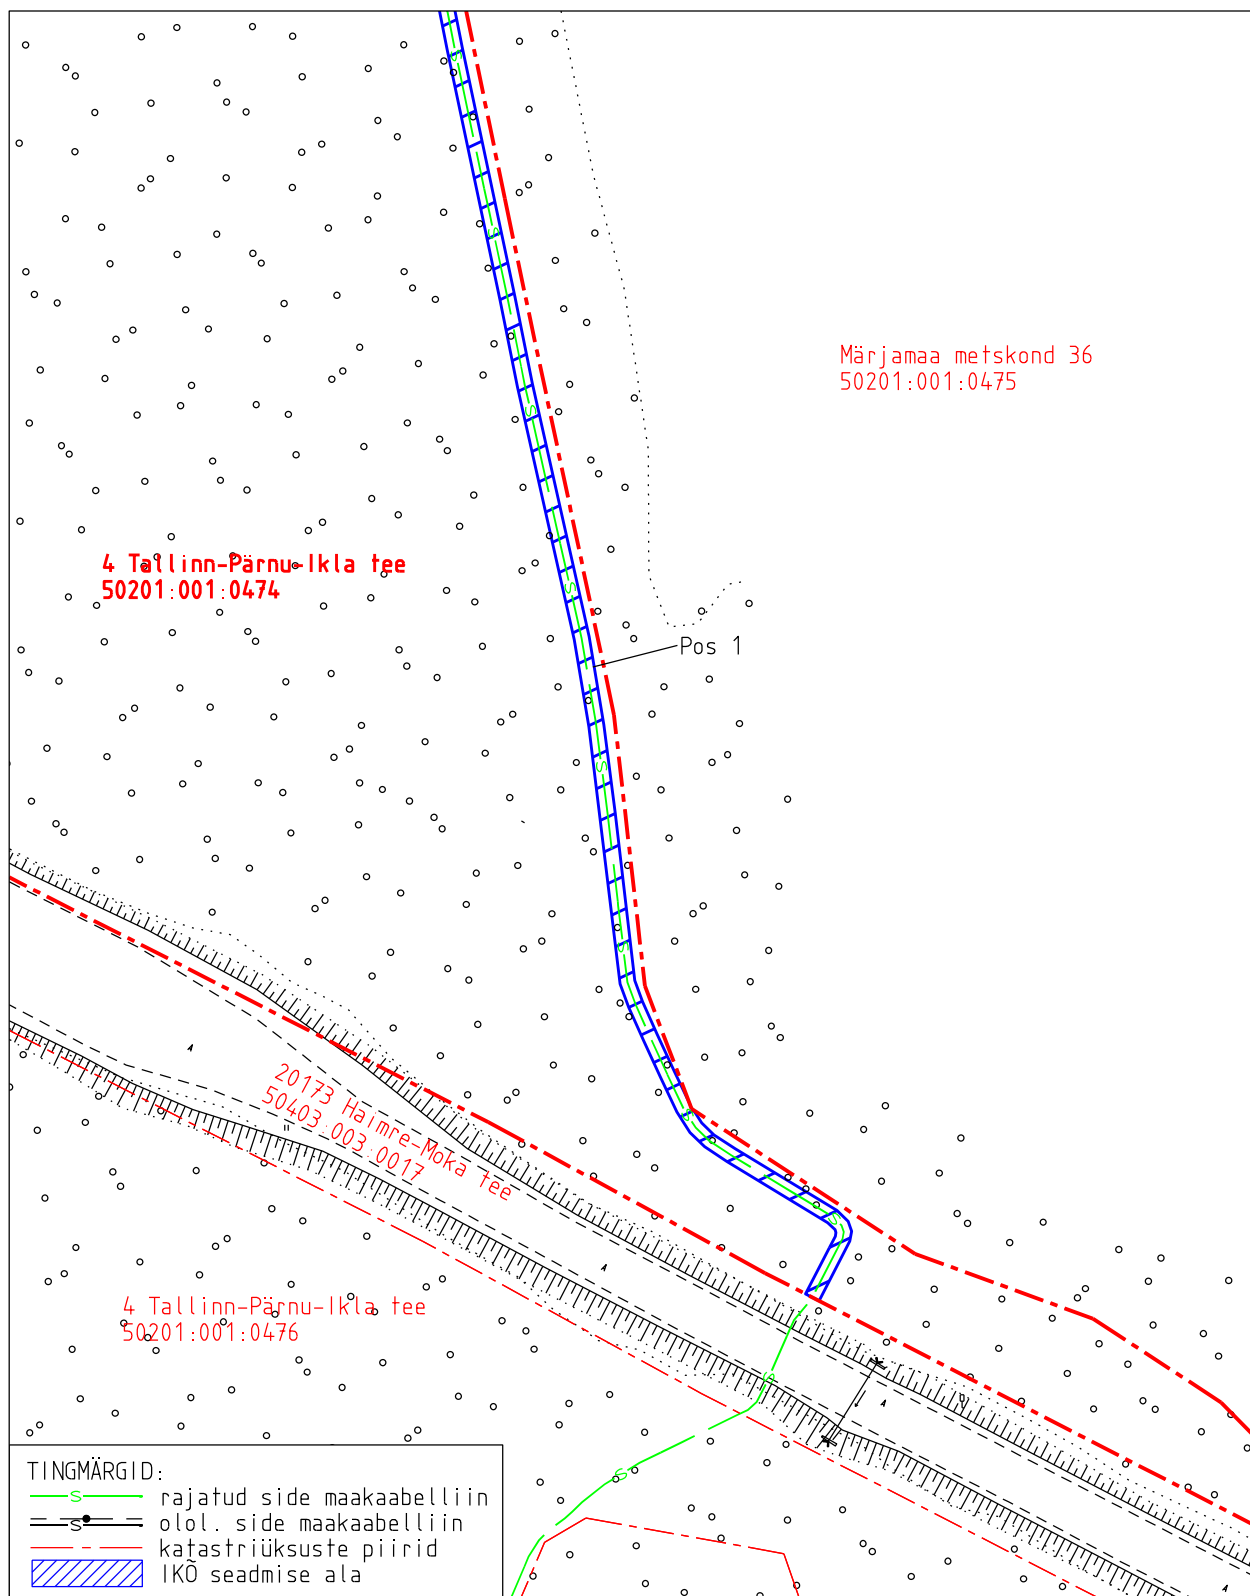

|                                                                  |                 |          |      |            |
|------------------------------------------------------------------|-----------------|----------|------|------------|
| Projekti nimetus                                                 |                 |          |      | Töö nr     |
| Riigitee 4 Tallinn-Pärnu-Ikla km 62,2-70,2 maantee ehitusprojekt |                 |          |      | MA17446    |
| Projekti koostaja                                                | Plaani koostaja | Mõõtkava | Leht | Kuupäev    |
| Selektor Projekt OÜ                                              | A.Jankovskaja   | 1:1000   | 1-10 | 14.05.2026 |