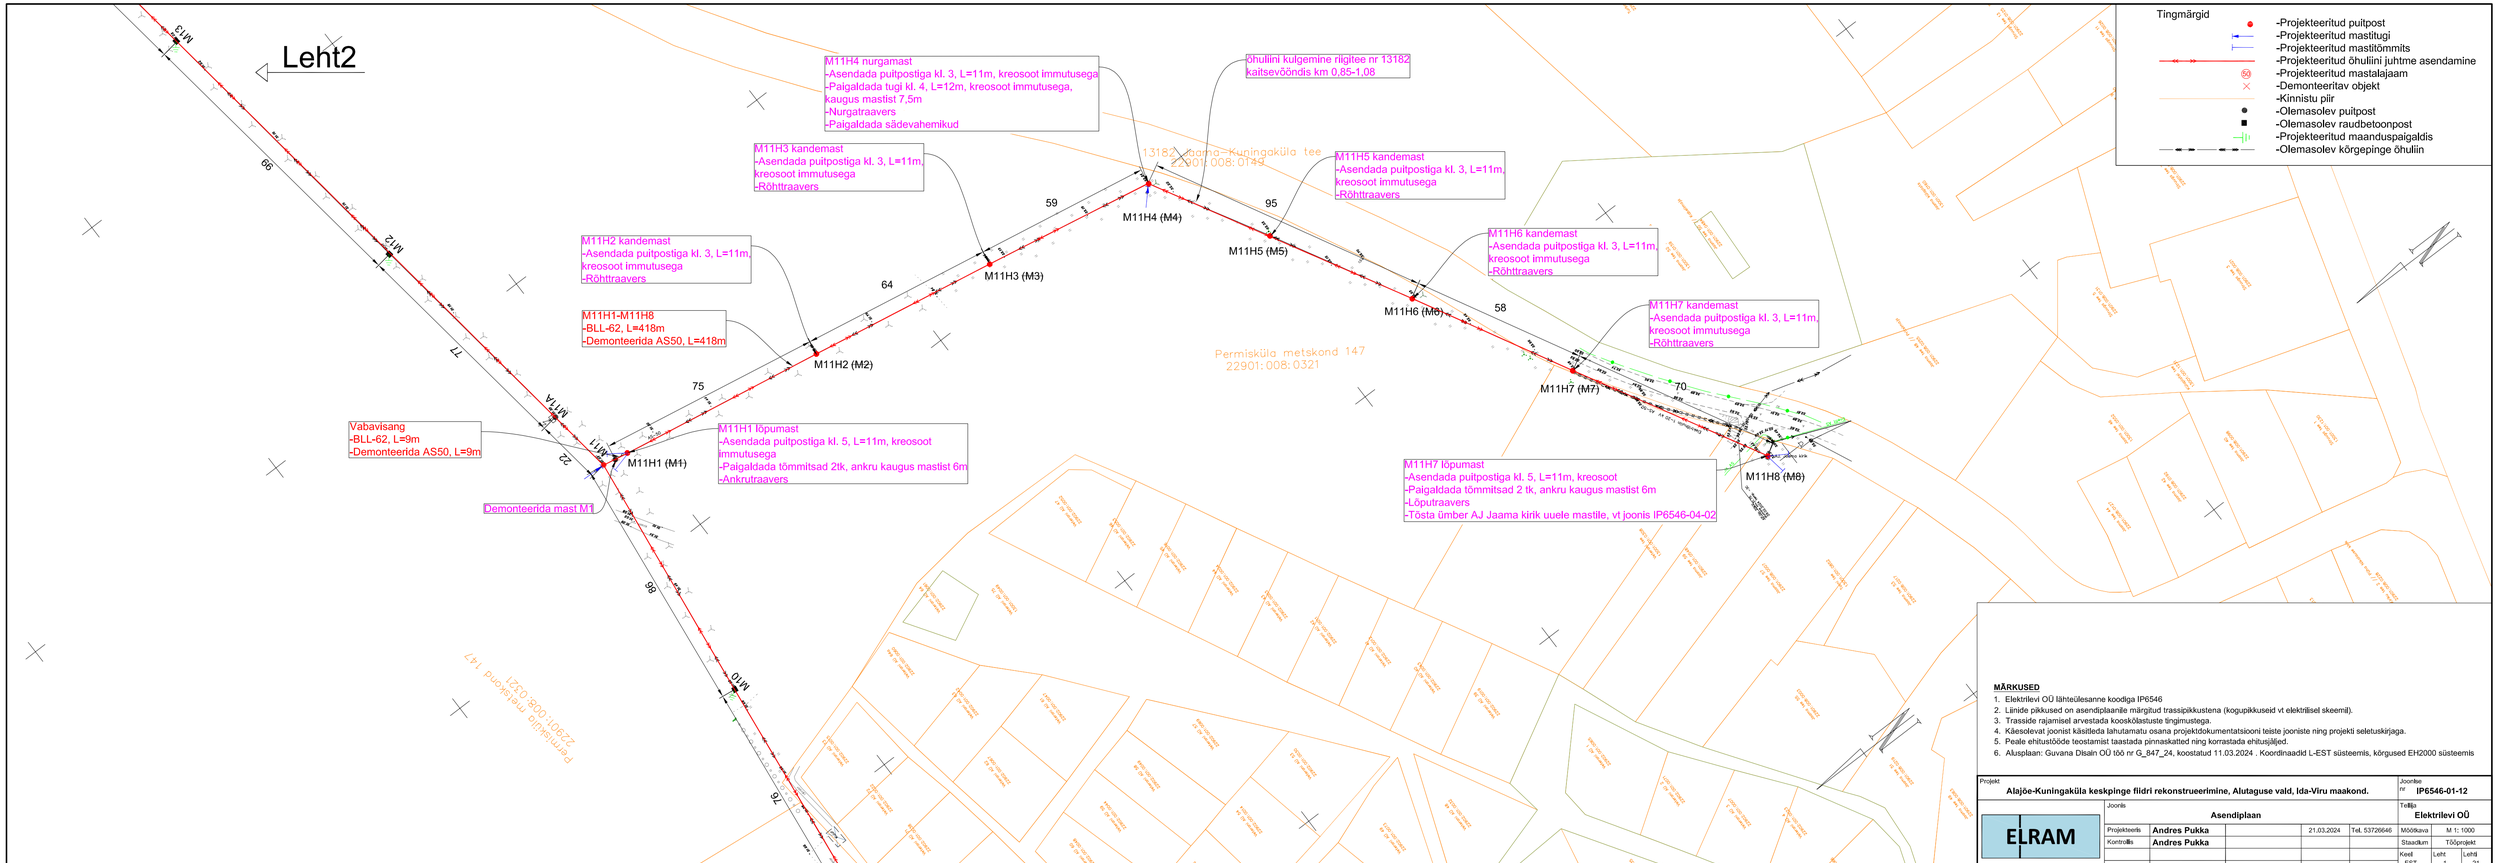

MÄRKUSED

1. Elektrilevi OÜ lähtetülesanne koodiga IP6546
2. Liinide pikkused on asendiplaanile märgitud trassipikkustena (kogupikkuseid vt elektrilisel skeemil).
3. Trasside rajamisel arvestada kooskõlastuste tingimustega.
4. Käesolevat joonist käsitleda lahutamatu osana projektdokumentatsiooni teiste jooniste ning projekti seletuskirjaga.
5. Peale ehitustööde teostamist taastada pinnaskatted ning korrastada ehitusjäljed.
6. Alusplaan: Guvana OIsaln OÜ töö nr G_847_24, koostatud 11.03.2024 . Koordinaadid L-EST süsteemis, kõrgused EH2000 süsteemis

Projekt	Alajõe-Kuningaküla keskpinge fildri rekonstrueerimine, Alutaguse vald, Ida-Viru maakond.					Joonise nr	IP6546-01-12
ELRAM	Joonis	Asendiplaan				Tellija	Elektrilevi OÜ
	Projekteerib	Andres Pukka		21.03.2024	Tel. 53726646	Mõõtkava	M 1: 1000
	Kontrollis	Andres Pukka				Staadium	Tööprojekt
						Kaal EST	Leht 1 / Lehti 21