




LÕIGE A-A

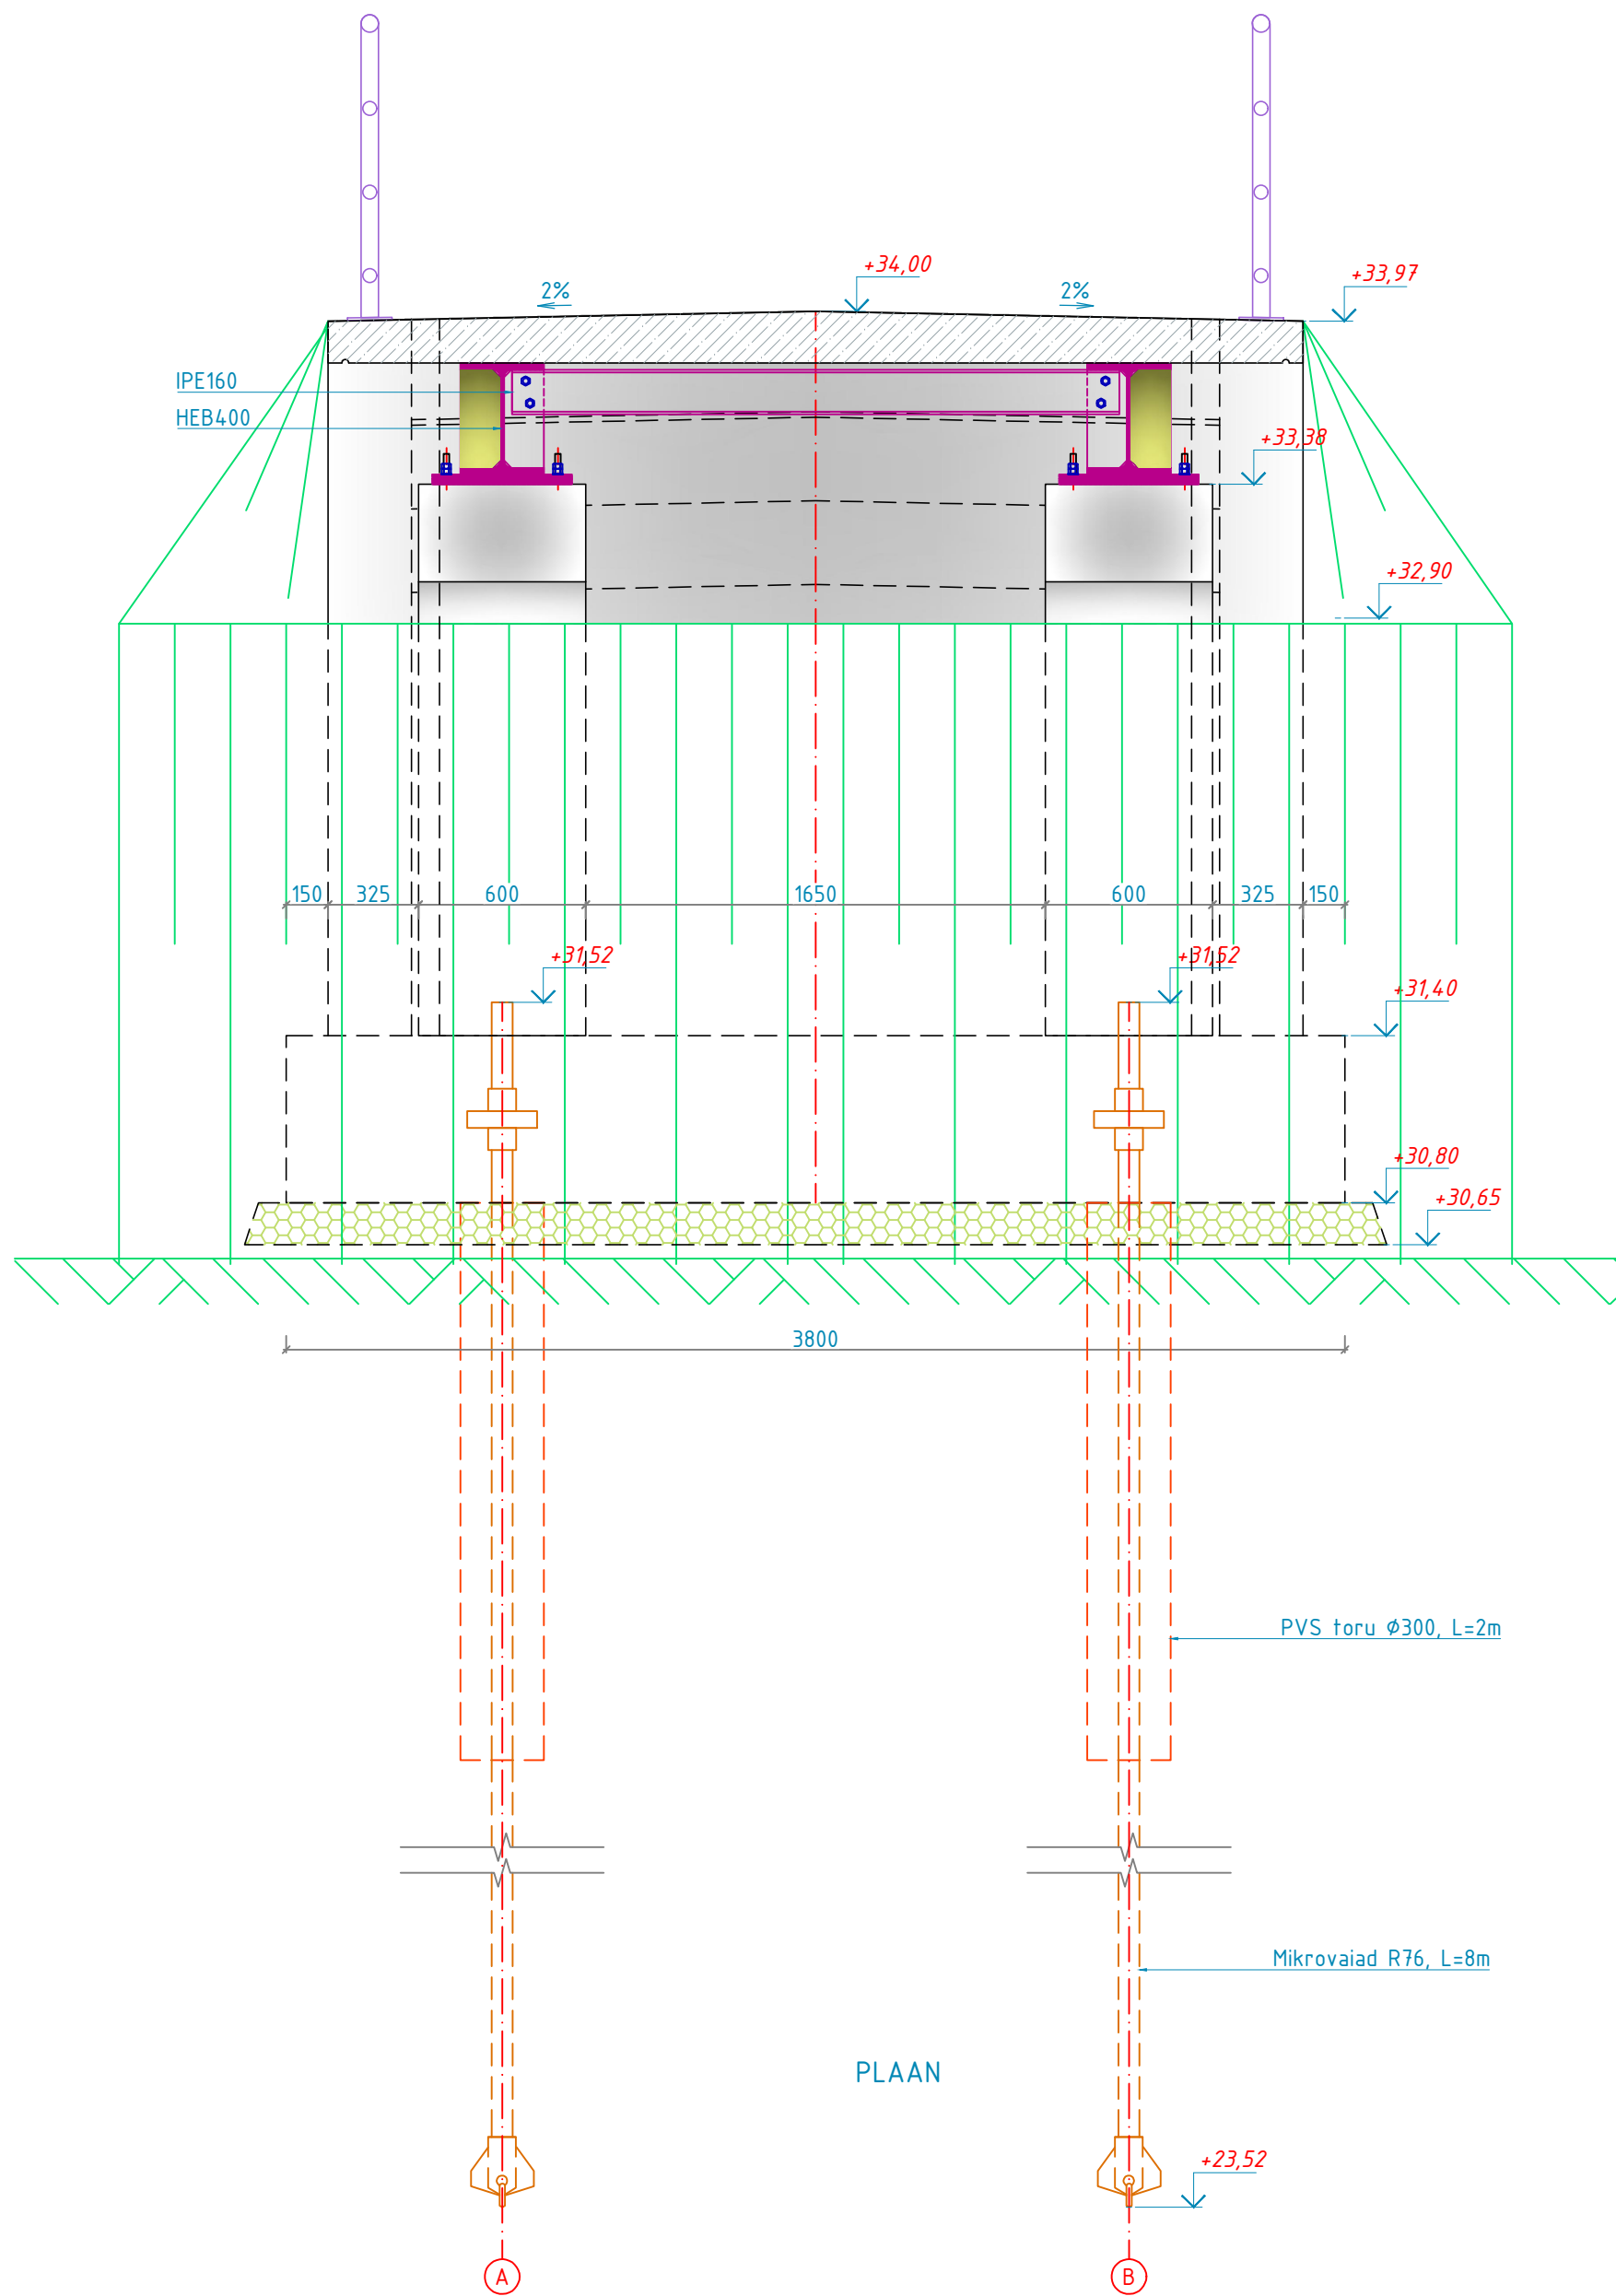

LÕIGE B-B

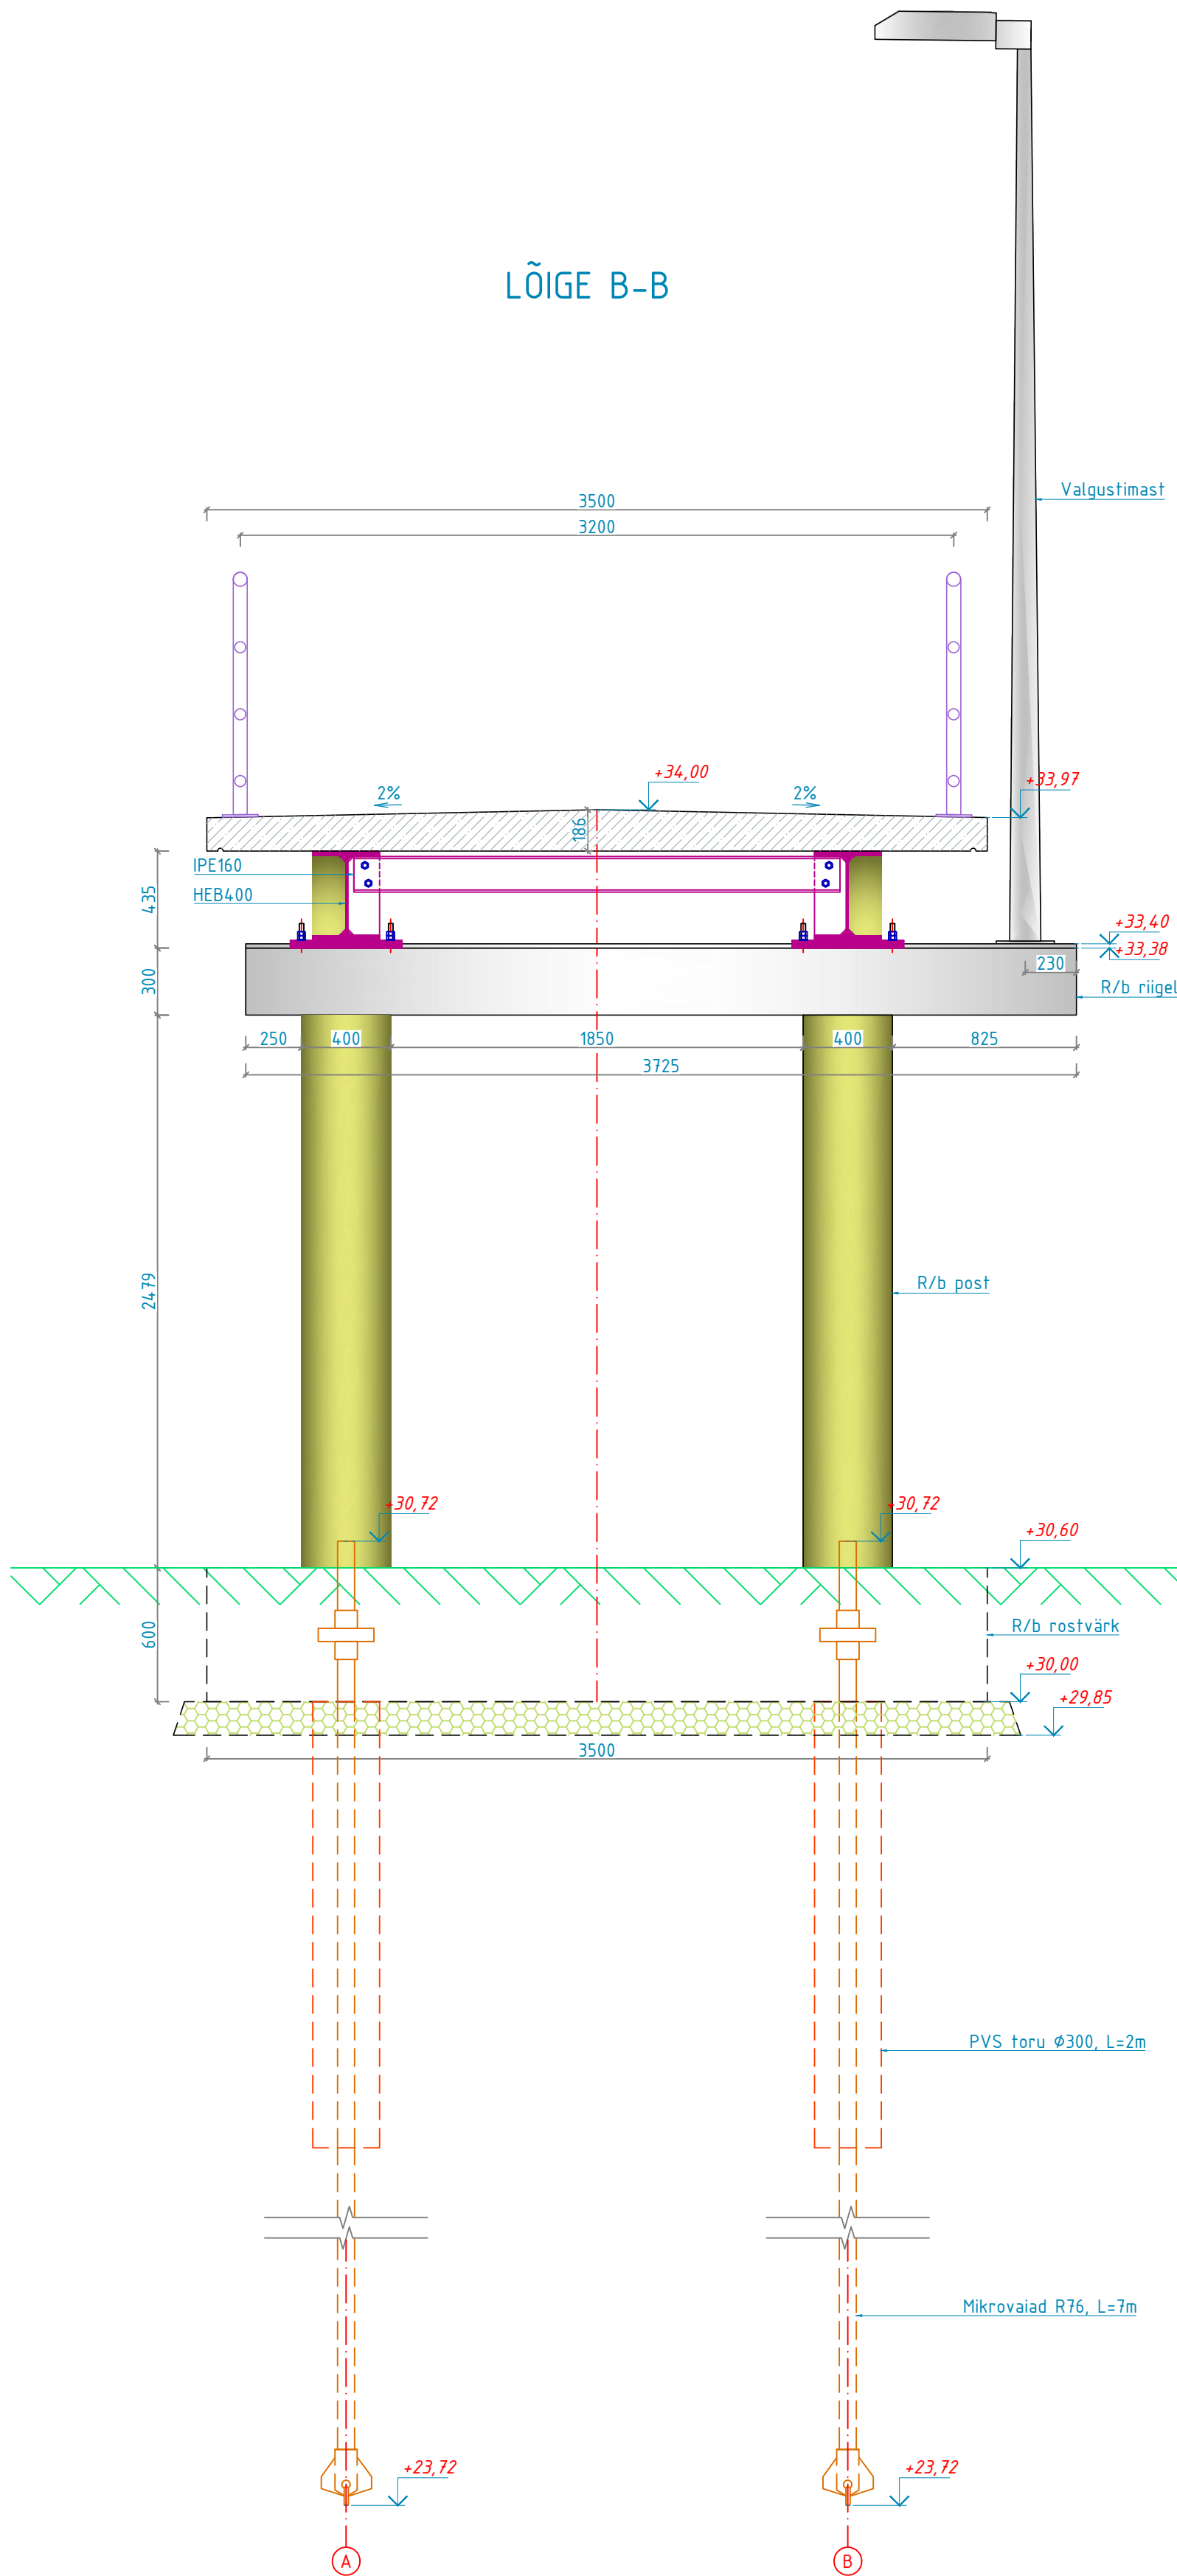

LÕIGE C-C

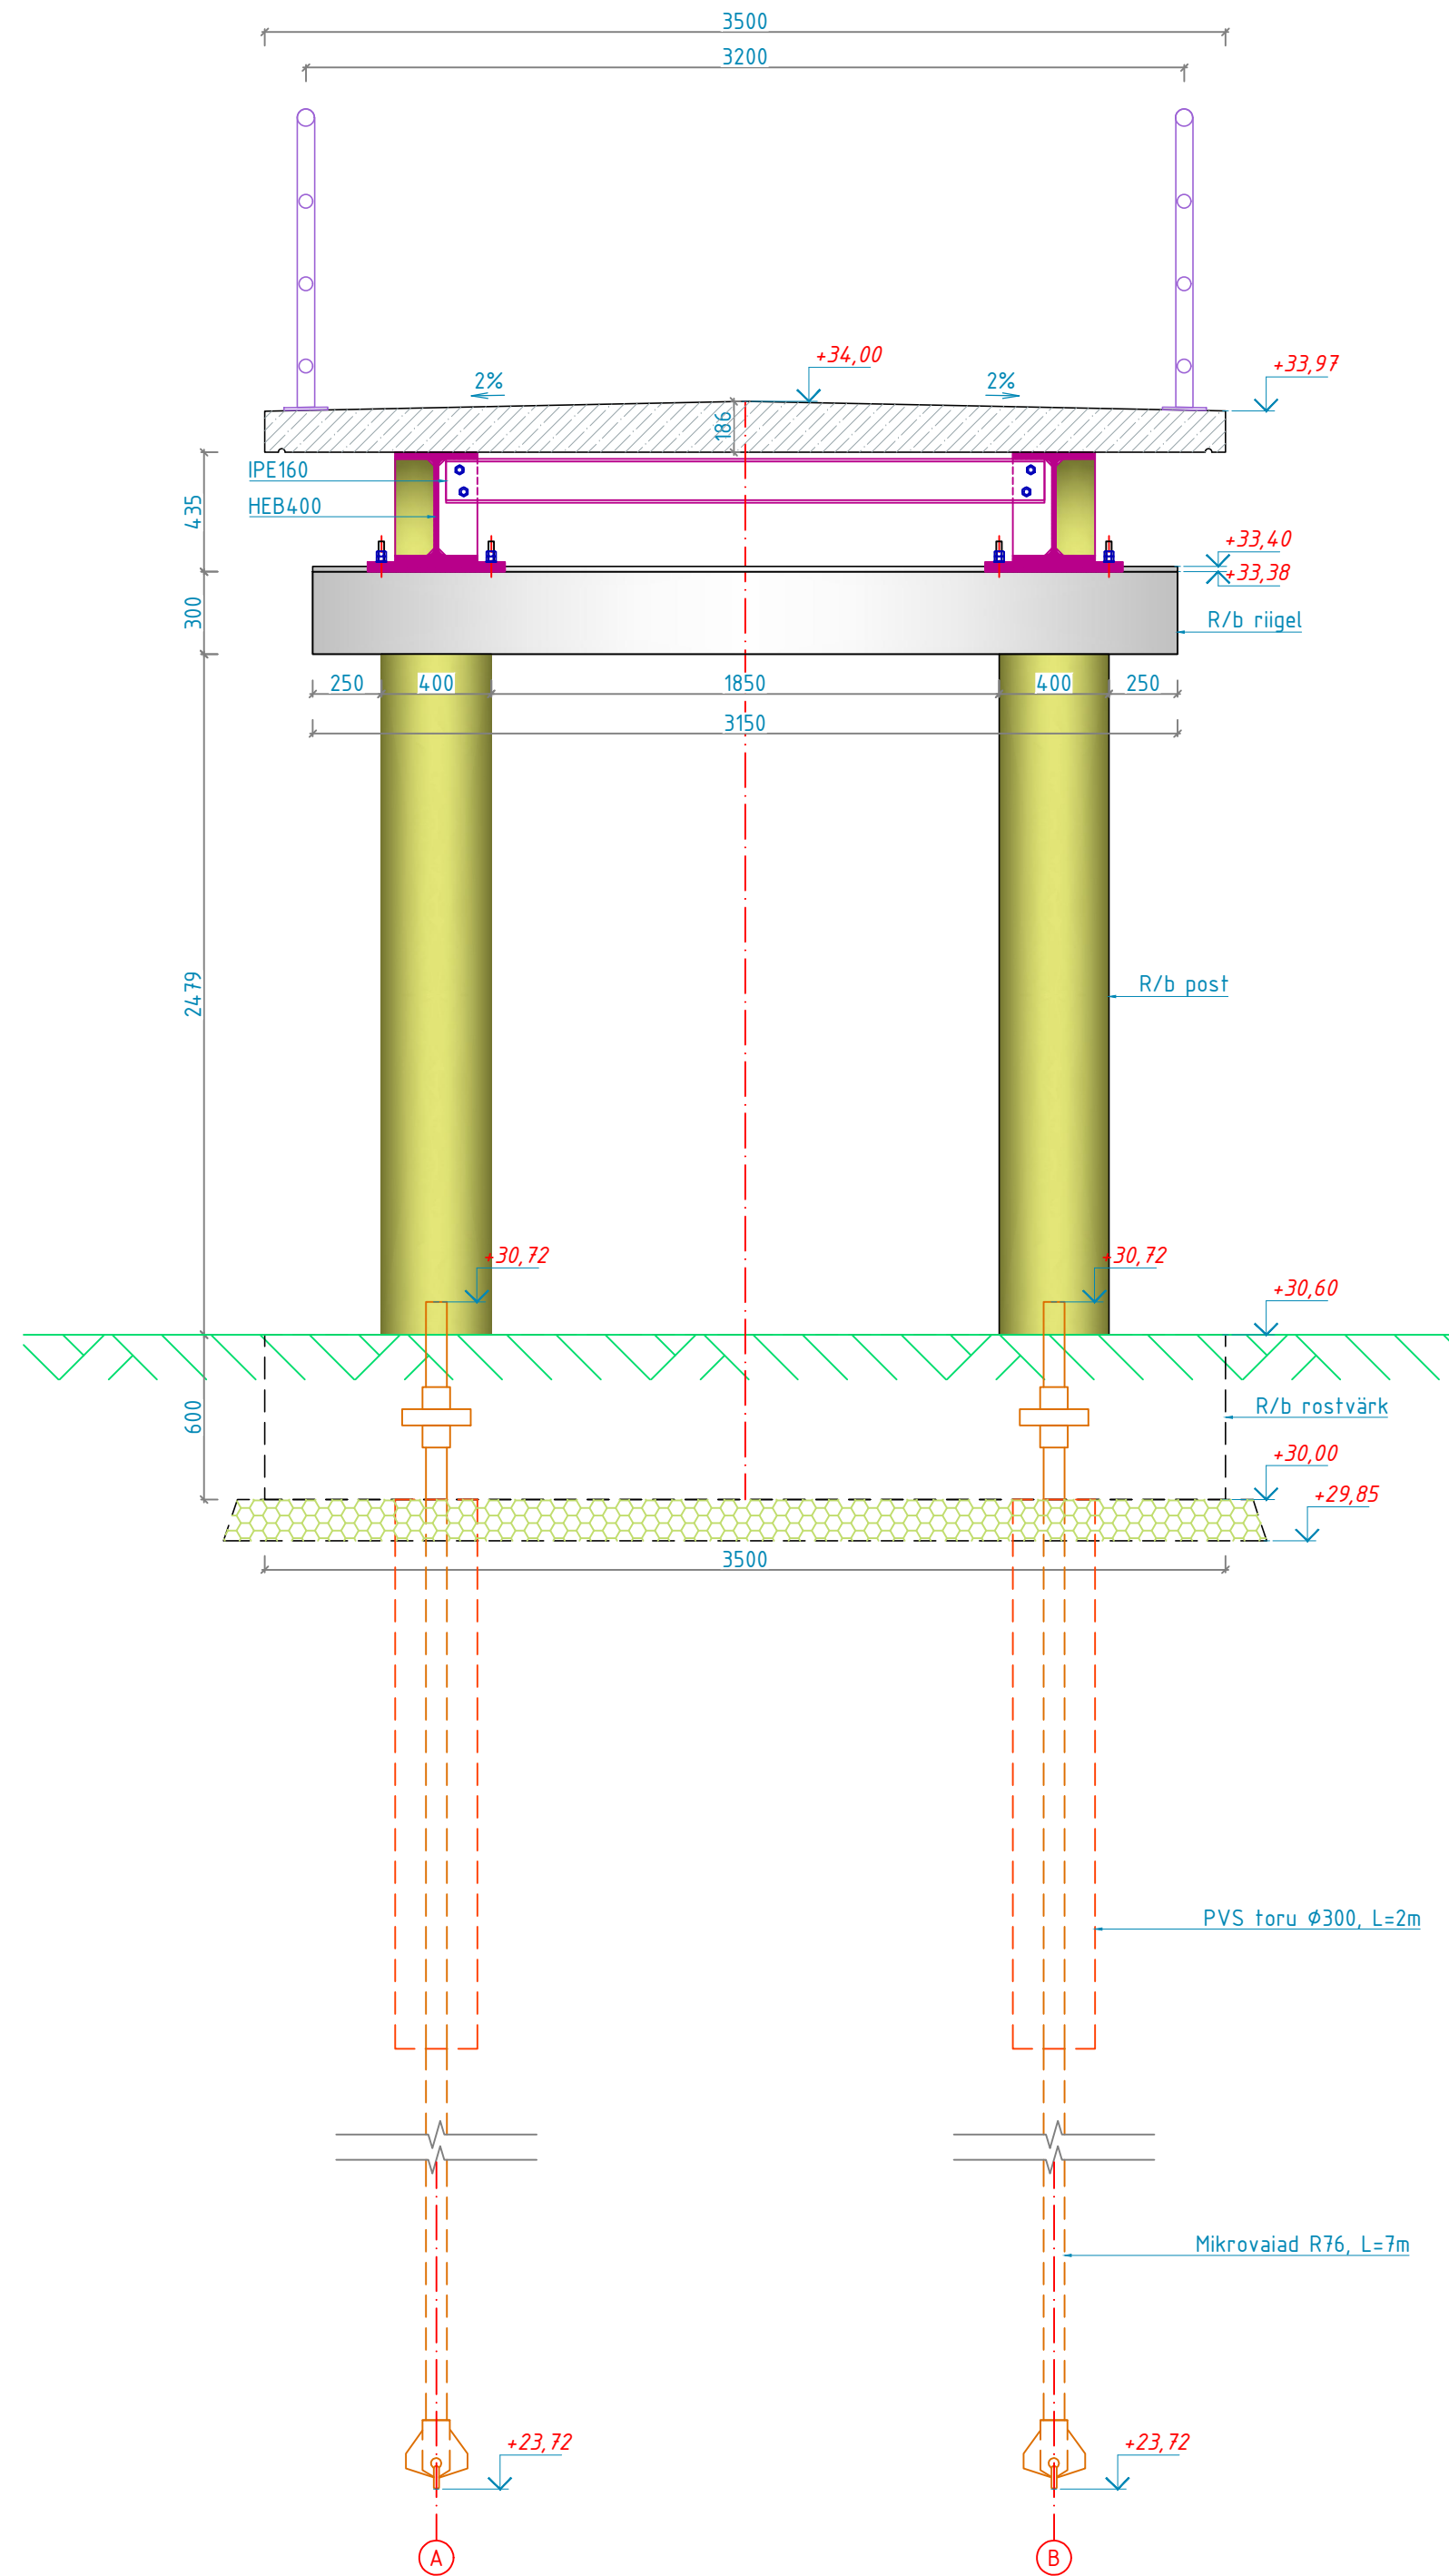

MÄRKUSED:

- Mõõdud on antud millimeetrites, kui ei ole märgitud teisiti. Kõrgusmärgid on antud meetrites.
- Kõik nähtavad betoonpinnad faasifakse 20x20, kui ei ole märgitud teisiti.

		TALLINN		Palmpro OÜ	
PROJEKTEERITAJA		PROJEKT		Kastre vald, Tartu maakond	
Valeri Volkov		KASUTATUD		Kõrgvere ja Vana-Kastre jalgratta- ja jalgteede silla projekteerimine põhiprojekti mahu Luutsna jõe	
L.Stepanova		SILLA LÕIKED			
Valeri Volkov		SP2302		MOOTIKAVA	
		PP		1:25	
				JOONISE NR	
				6-02	