


Isikliku kasutusõiguse ala plaan  
Pärnu maakond, Tori vald, Selja küla  
Taali metskond 48 80901:001:0894  
Reg. osa 7199550  
Piiranguala ID 190323

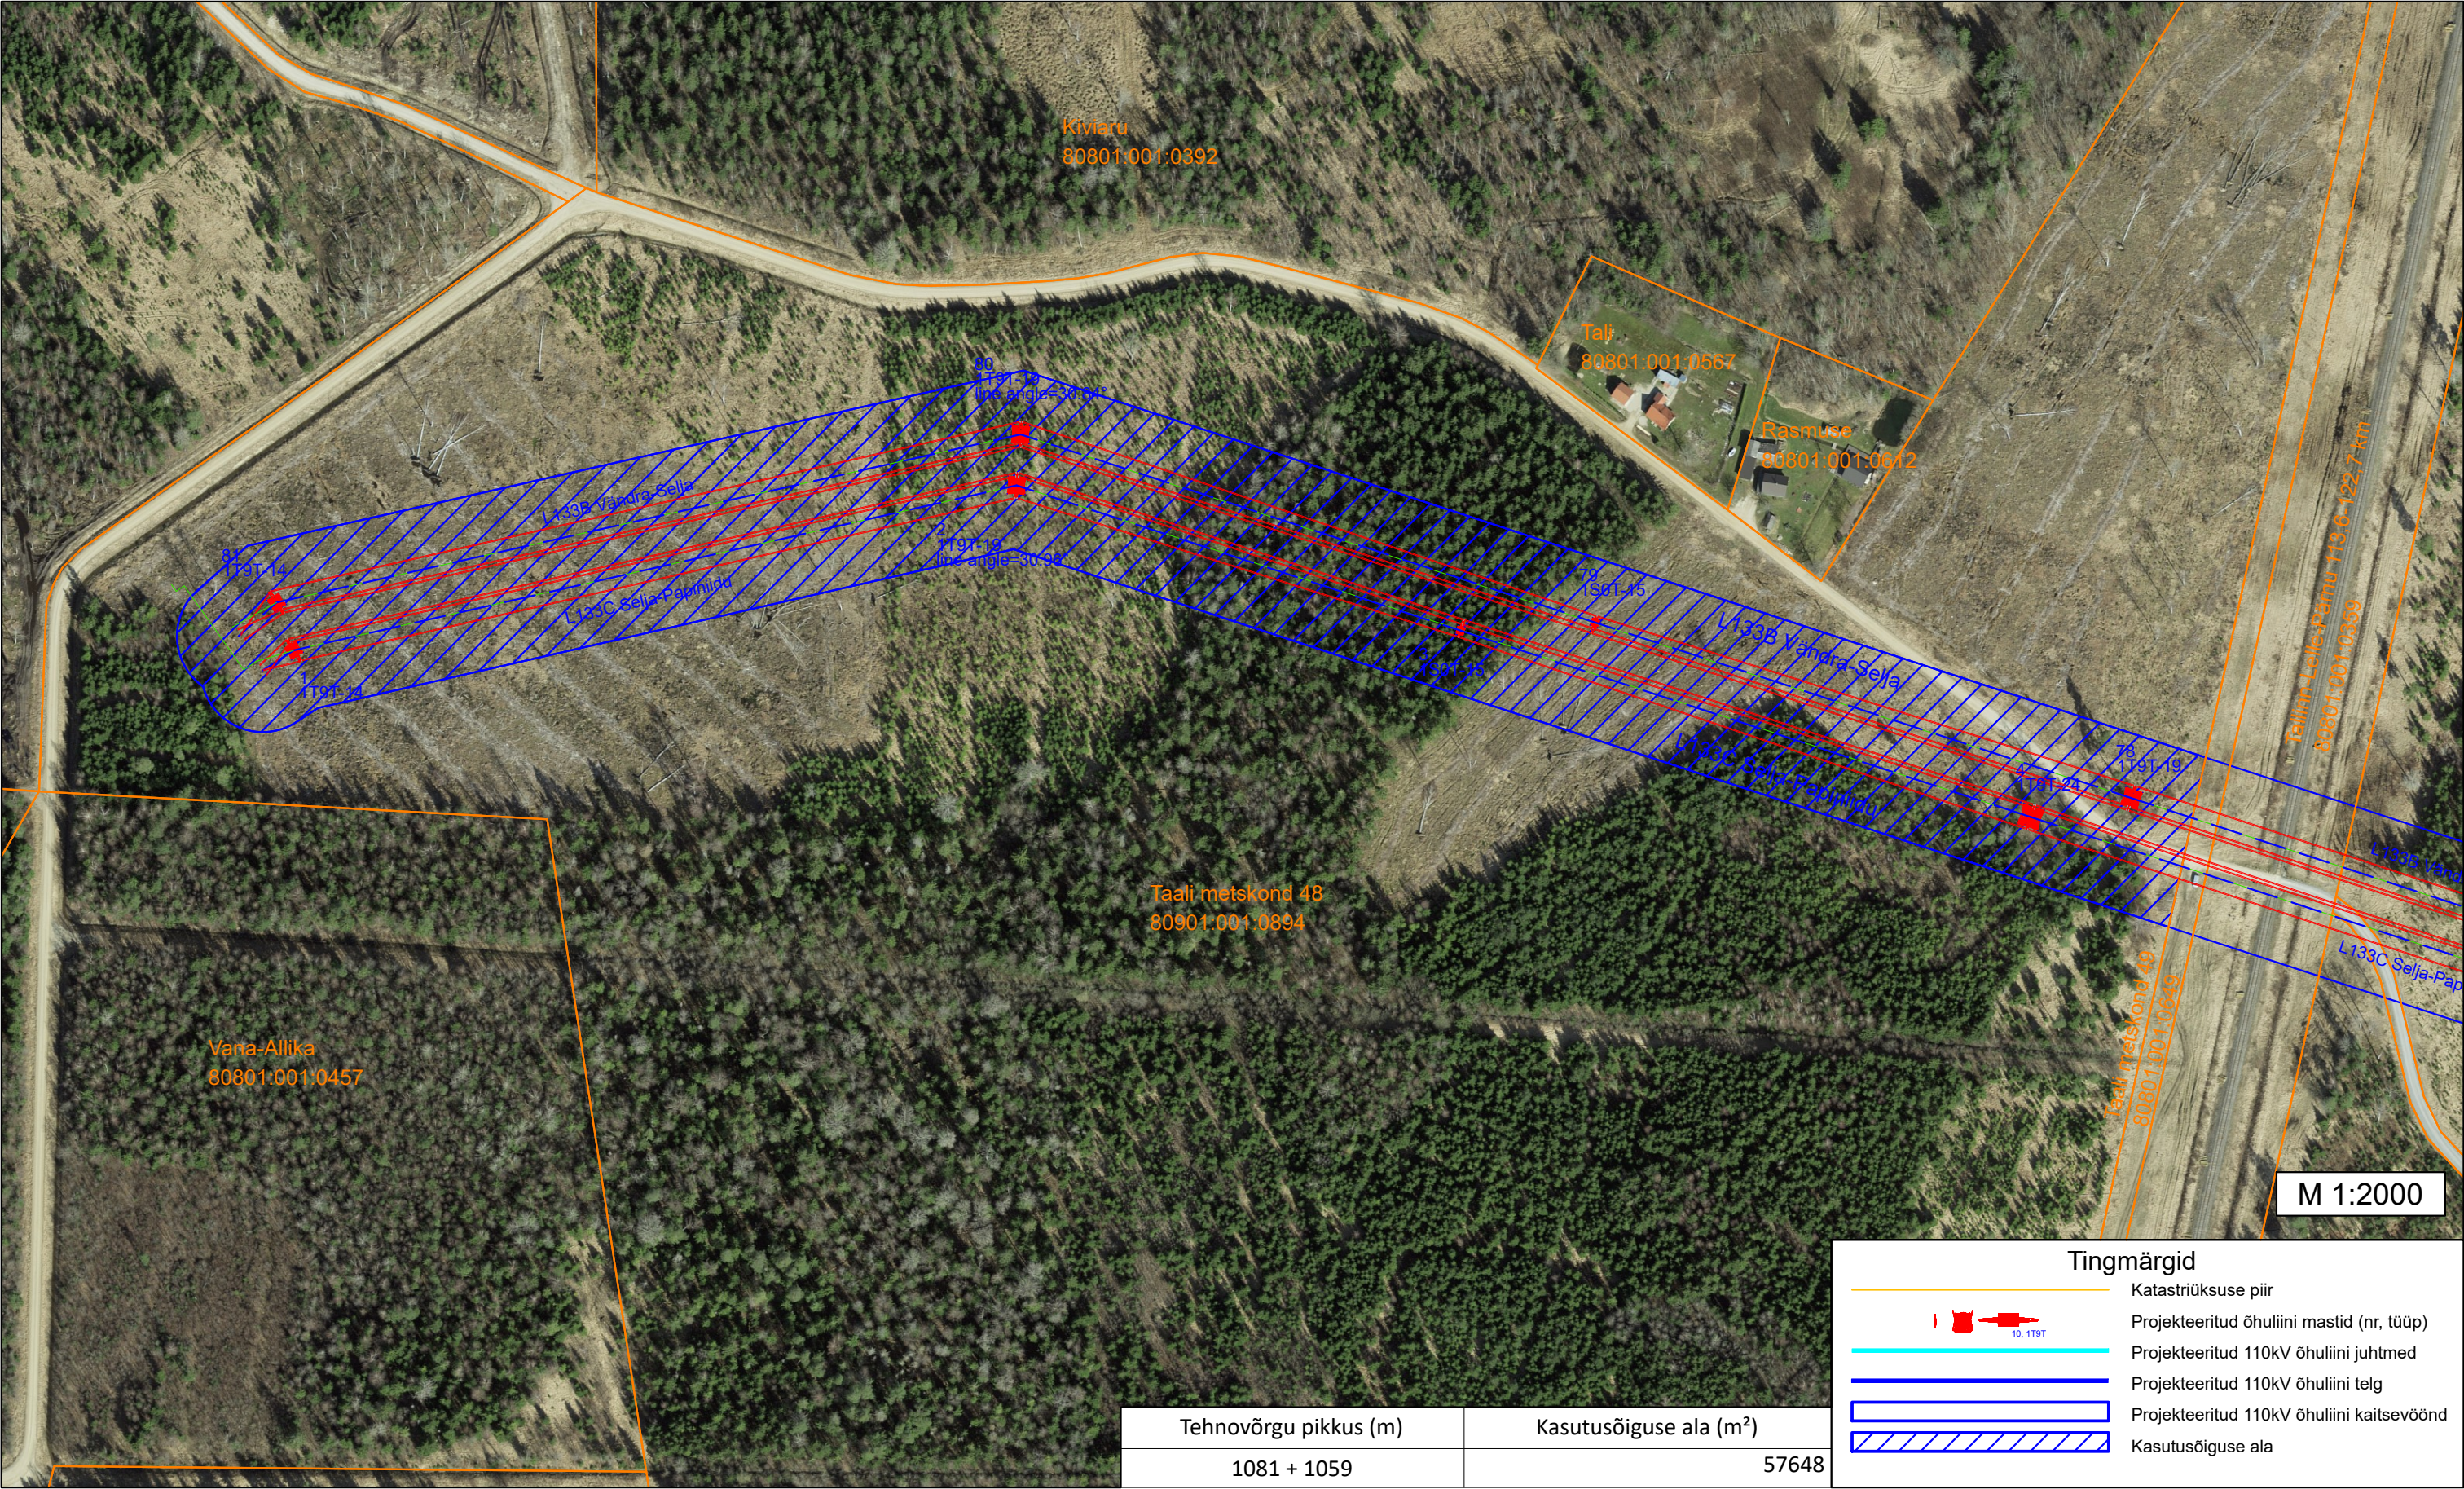

Tehnovõrgu pikkus (m)	Kasutusõiguse ala (m²)
1081 + 1059	57648

**Tingmärgid**

- Katastriüksuse piir
- Projekteeritud õhuliini mastid (nr, tüüp)
- Projekteeritud 110kV õhuliini juhtmed
- Projekteeritud 110kV õhuliini telg
- Projekteeritud 110kV õhuliini kaitsevöönd
- Kasutusõiguse ala