


Isikliku kasutusõiguse ala plaan
Pärnu maakond, Tori vald, Selja küla
Taali metskond 49 80801:001:0649
Reg. osa 4053706
Piiranguala ID 190324

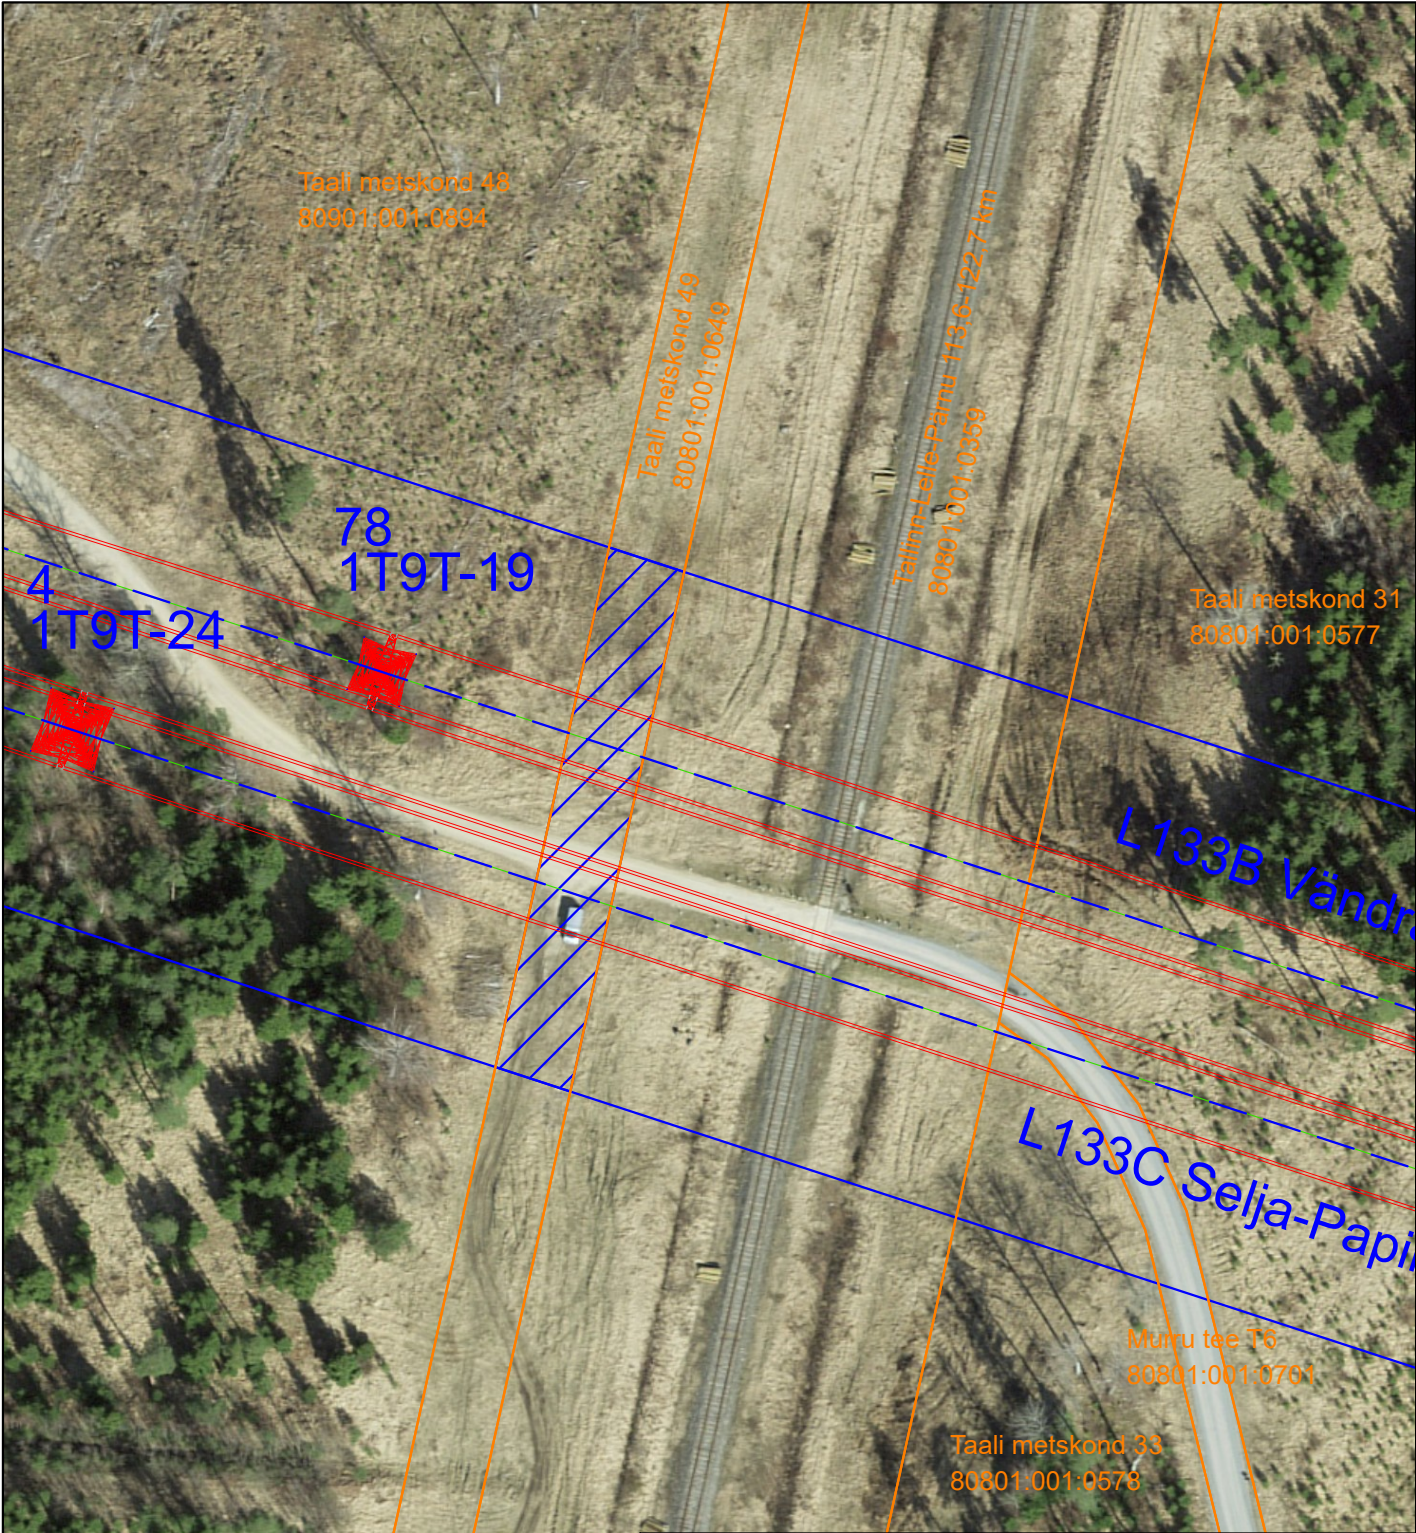

Tingmärgid	
	Katastriüksuse piir
	Projekteeritud õhuliini mastid (nr, tüüp)
	Projekteeritud 110kV õhuliini juhtmed
	Projekteeritud 110kV õhuliini telg
	Projekteeritud 110kV õhuliini kaitsevöönd
	Kasutusõiguse ala
Tehnovõrgu pikkus (m)	Kasutusõiguse ala (m²)
10+10	724