


Isikliku kasutusõiguse ala plaan  
Pärnu maakond, Tori vald, Selja küla  
Taali metskond 33 80801:001:0578  
Reg. osa 14489750  
Piiranguala ID 190314

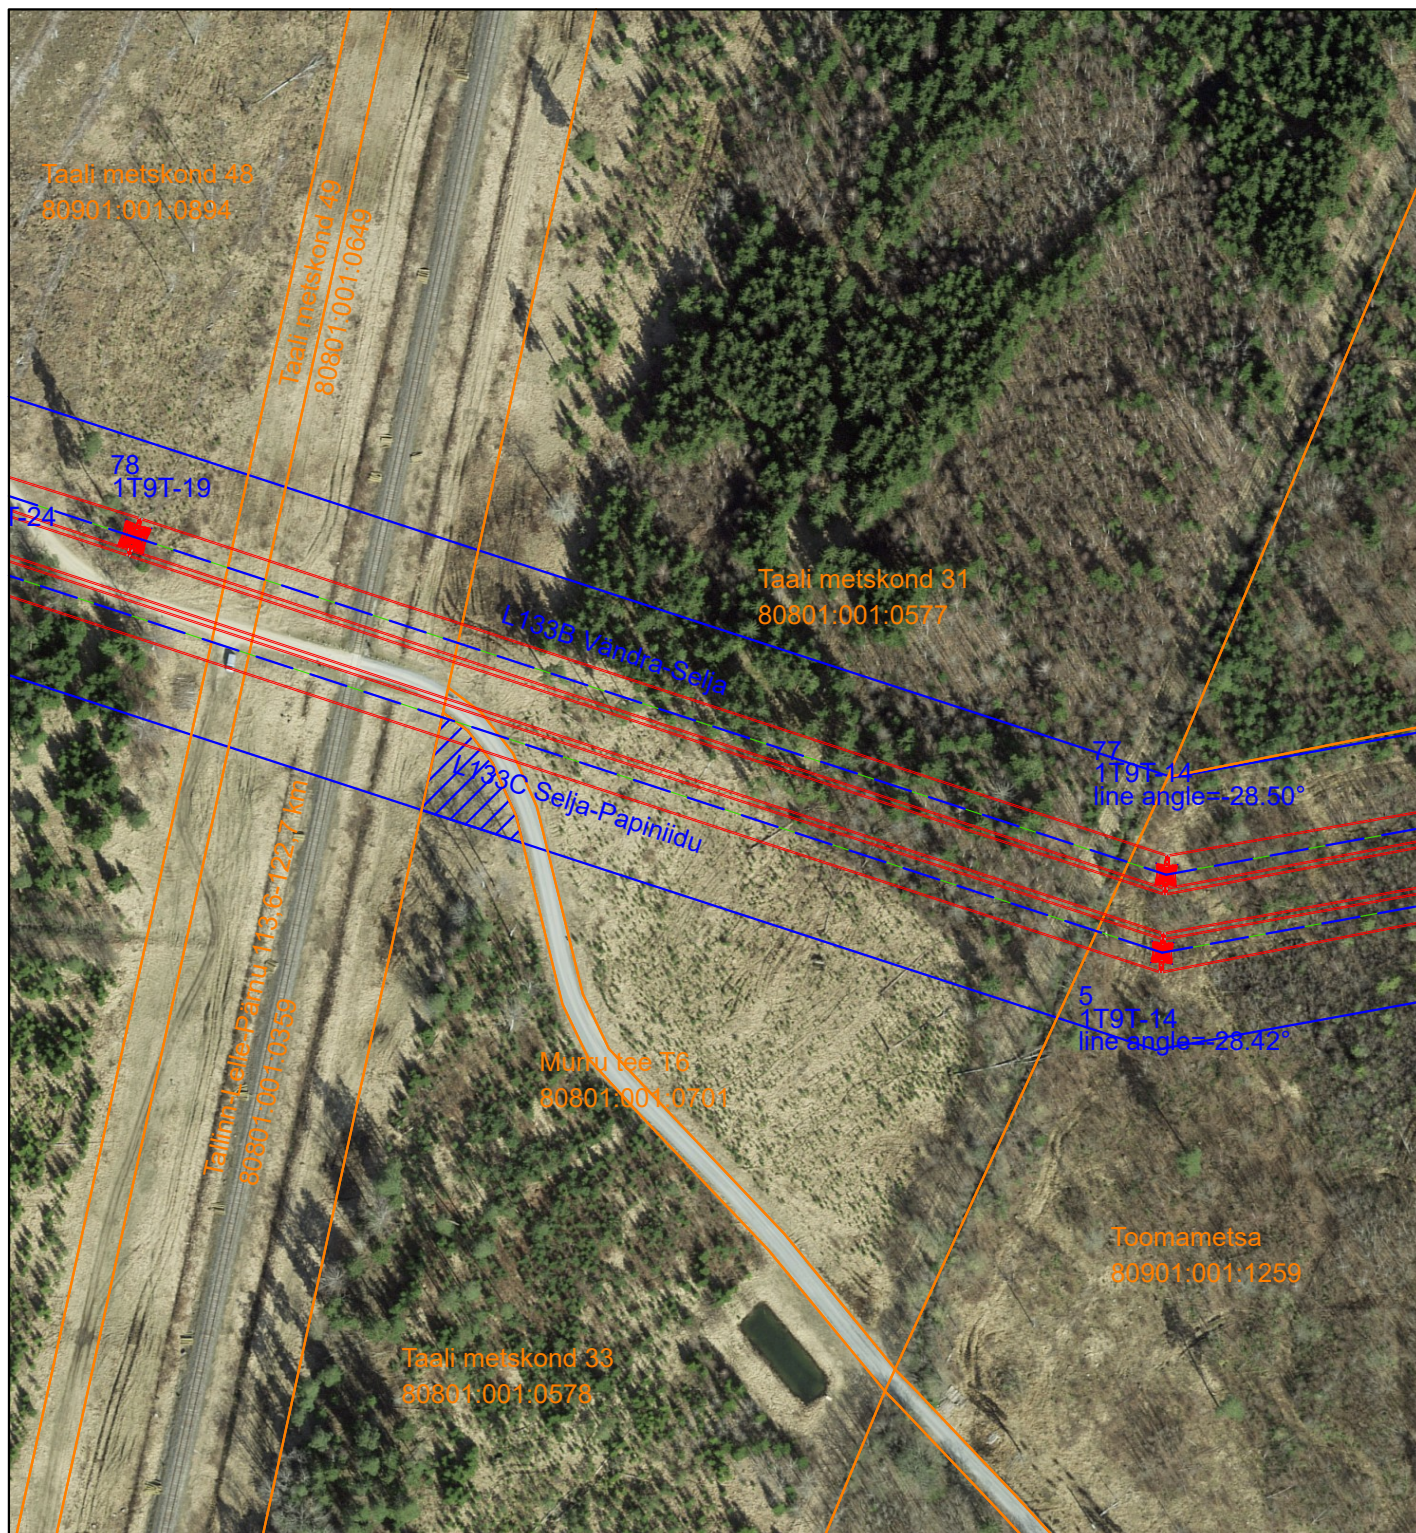

M 1:2000

### Tingmargid

- Katastriüksuse piir
- | ■ — Projekteeritud õhuliini mastid (nr, tüüp)  
10, 1T9T
- Projekteeritud 110kV õhuliini juhtmed
- Projekteeritud 110kV õhuliini telg
- ▬ Projekteeritud 110kV õhuliini kaitsevöönd
- ▨ Kasutusõiguse ala

Tehnovõrgu pikkus (m)	Kasutusõiguse ala (m <sup>2</sup> )
4	476