


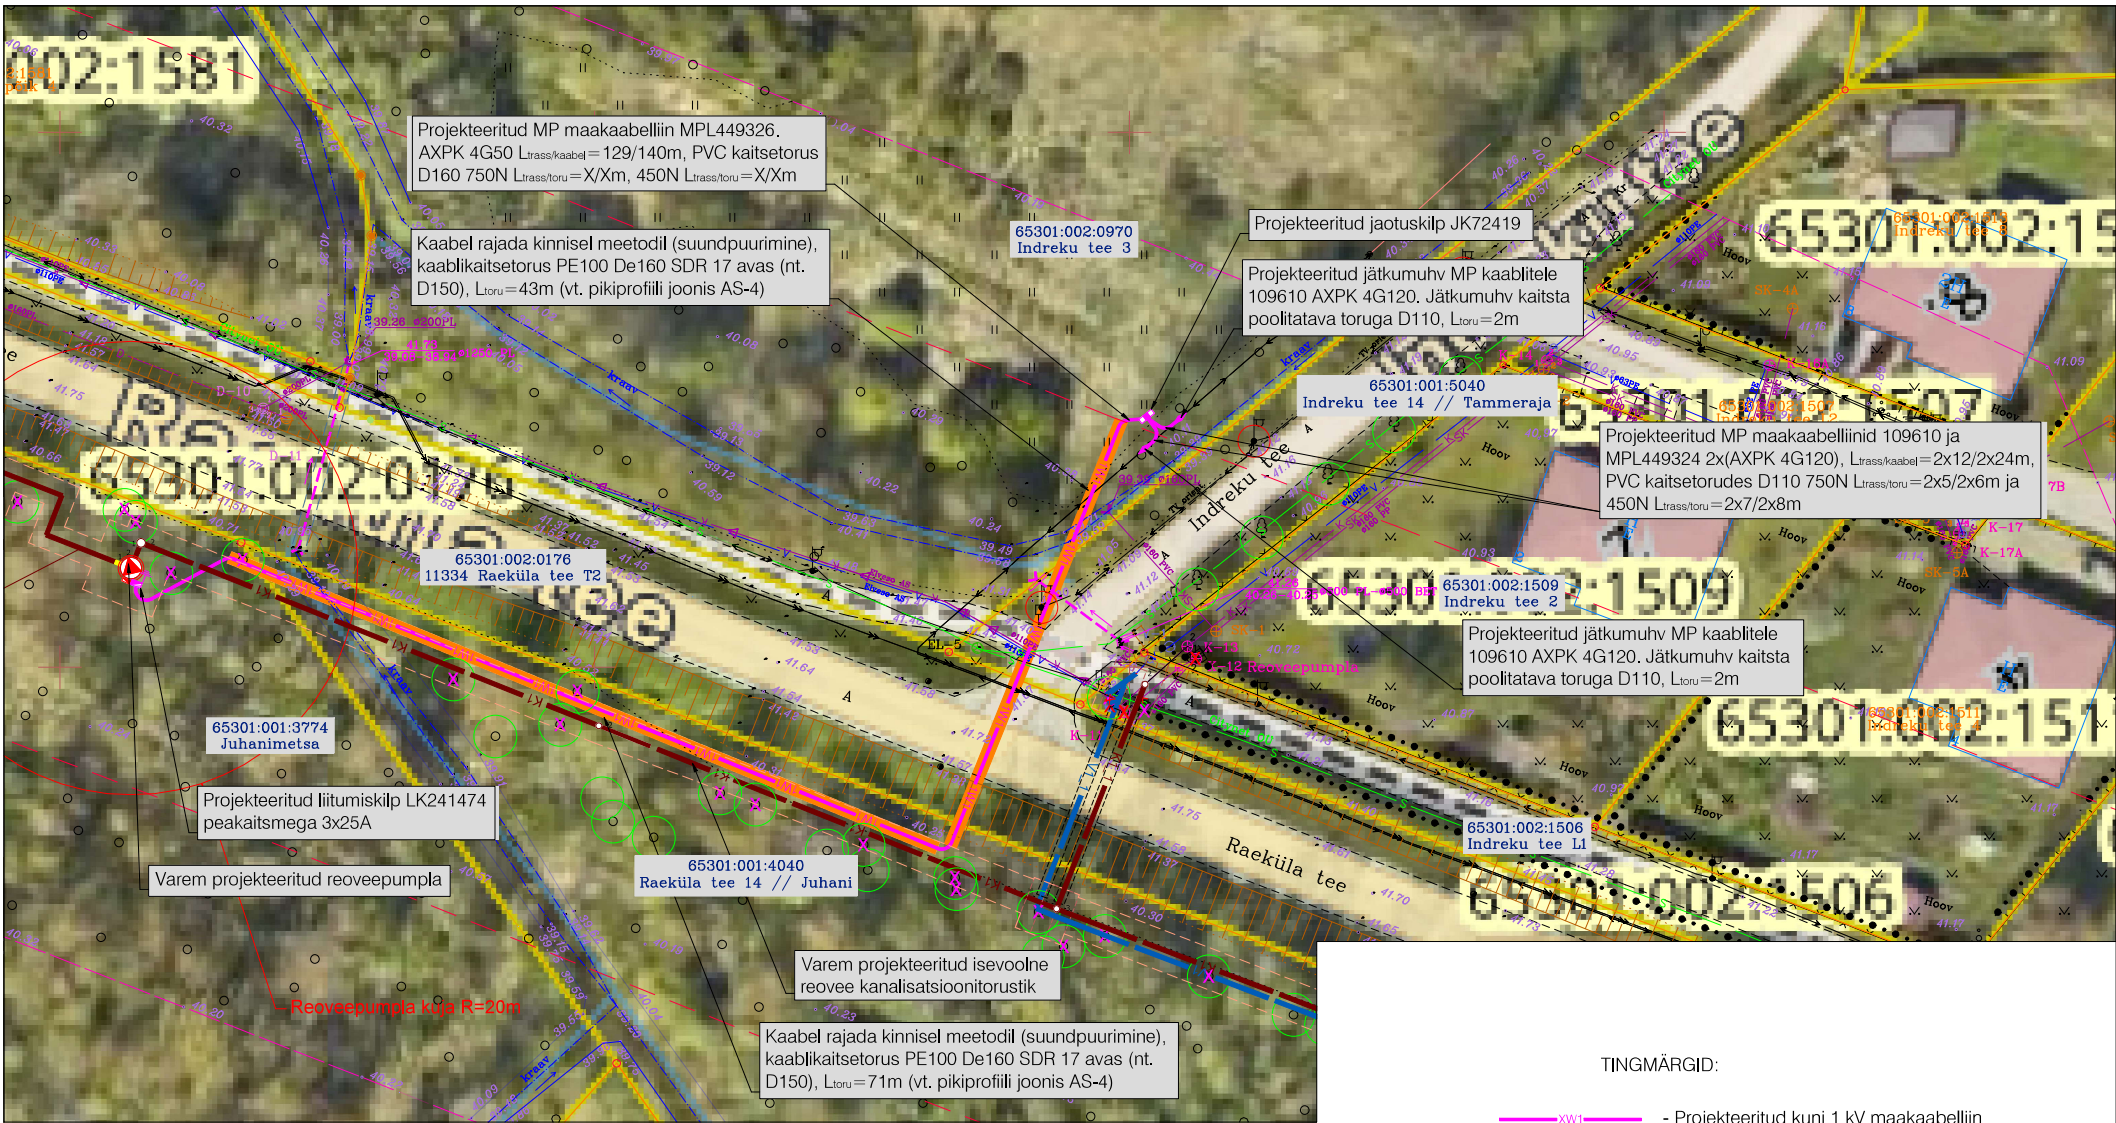

TINGMÄRGID:

- xw1 - Projekteeritud kuni 1 kV maakaabelliin (x-kaablite arv) PVC kaitsetorus
- - Projekteeritud maakaabelliini paigaldus kinnisel meetodil
- - Projekteeritud jätkumuhv kuni 1 kV kaablil
- - Projekteeritud jaotuskilp
- - Projekteeritud liitumiskilp kordusmaandusega

Töö nimetus: Juhanimetsa pumpla liitumine madalpingel					Objekti aadress: Juhanimetsa, Rae küla, Rae vald, Harjumaa								
Tellija Elektrilevi OÜ			Joonise nimetus: ELEKTRIKAABLITE ASENDIPLAAN			 OÜ PLUVO EESTI Varvi tn 4, 10621 Tallinn, Eesti e-mail : info@pluvo.ee www.pluvo.ee							
Kontrollis	N. Demeštšenko	20.05.26											
Koostas	N. Demeštšenko	20.05.26											
Töö nr:	PL25-60-29	Staadium:	Eskis	Version:	-	Joon. nr:	EV-1	Möötkava:	1:500	Faili nimi:	PL256029_TP_EL-4-01_EV-1-Asend.dwg	Leht:	1/1