


ISIKLIKU KASUTUSÕIGUSE SEADMISE PLAAN

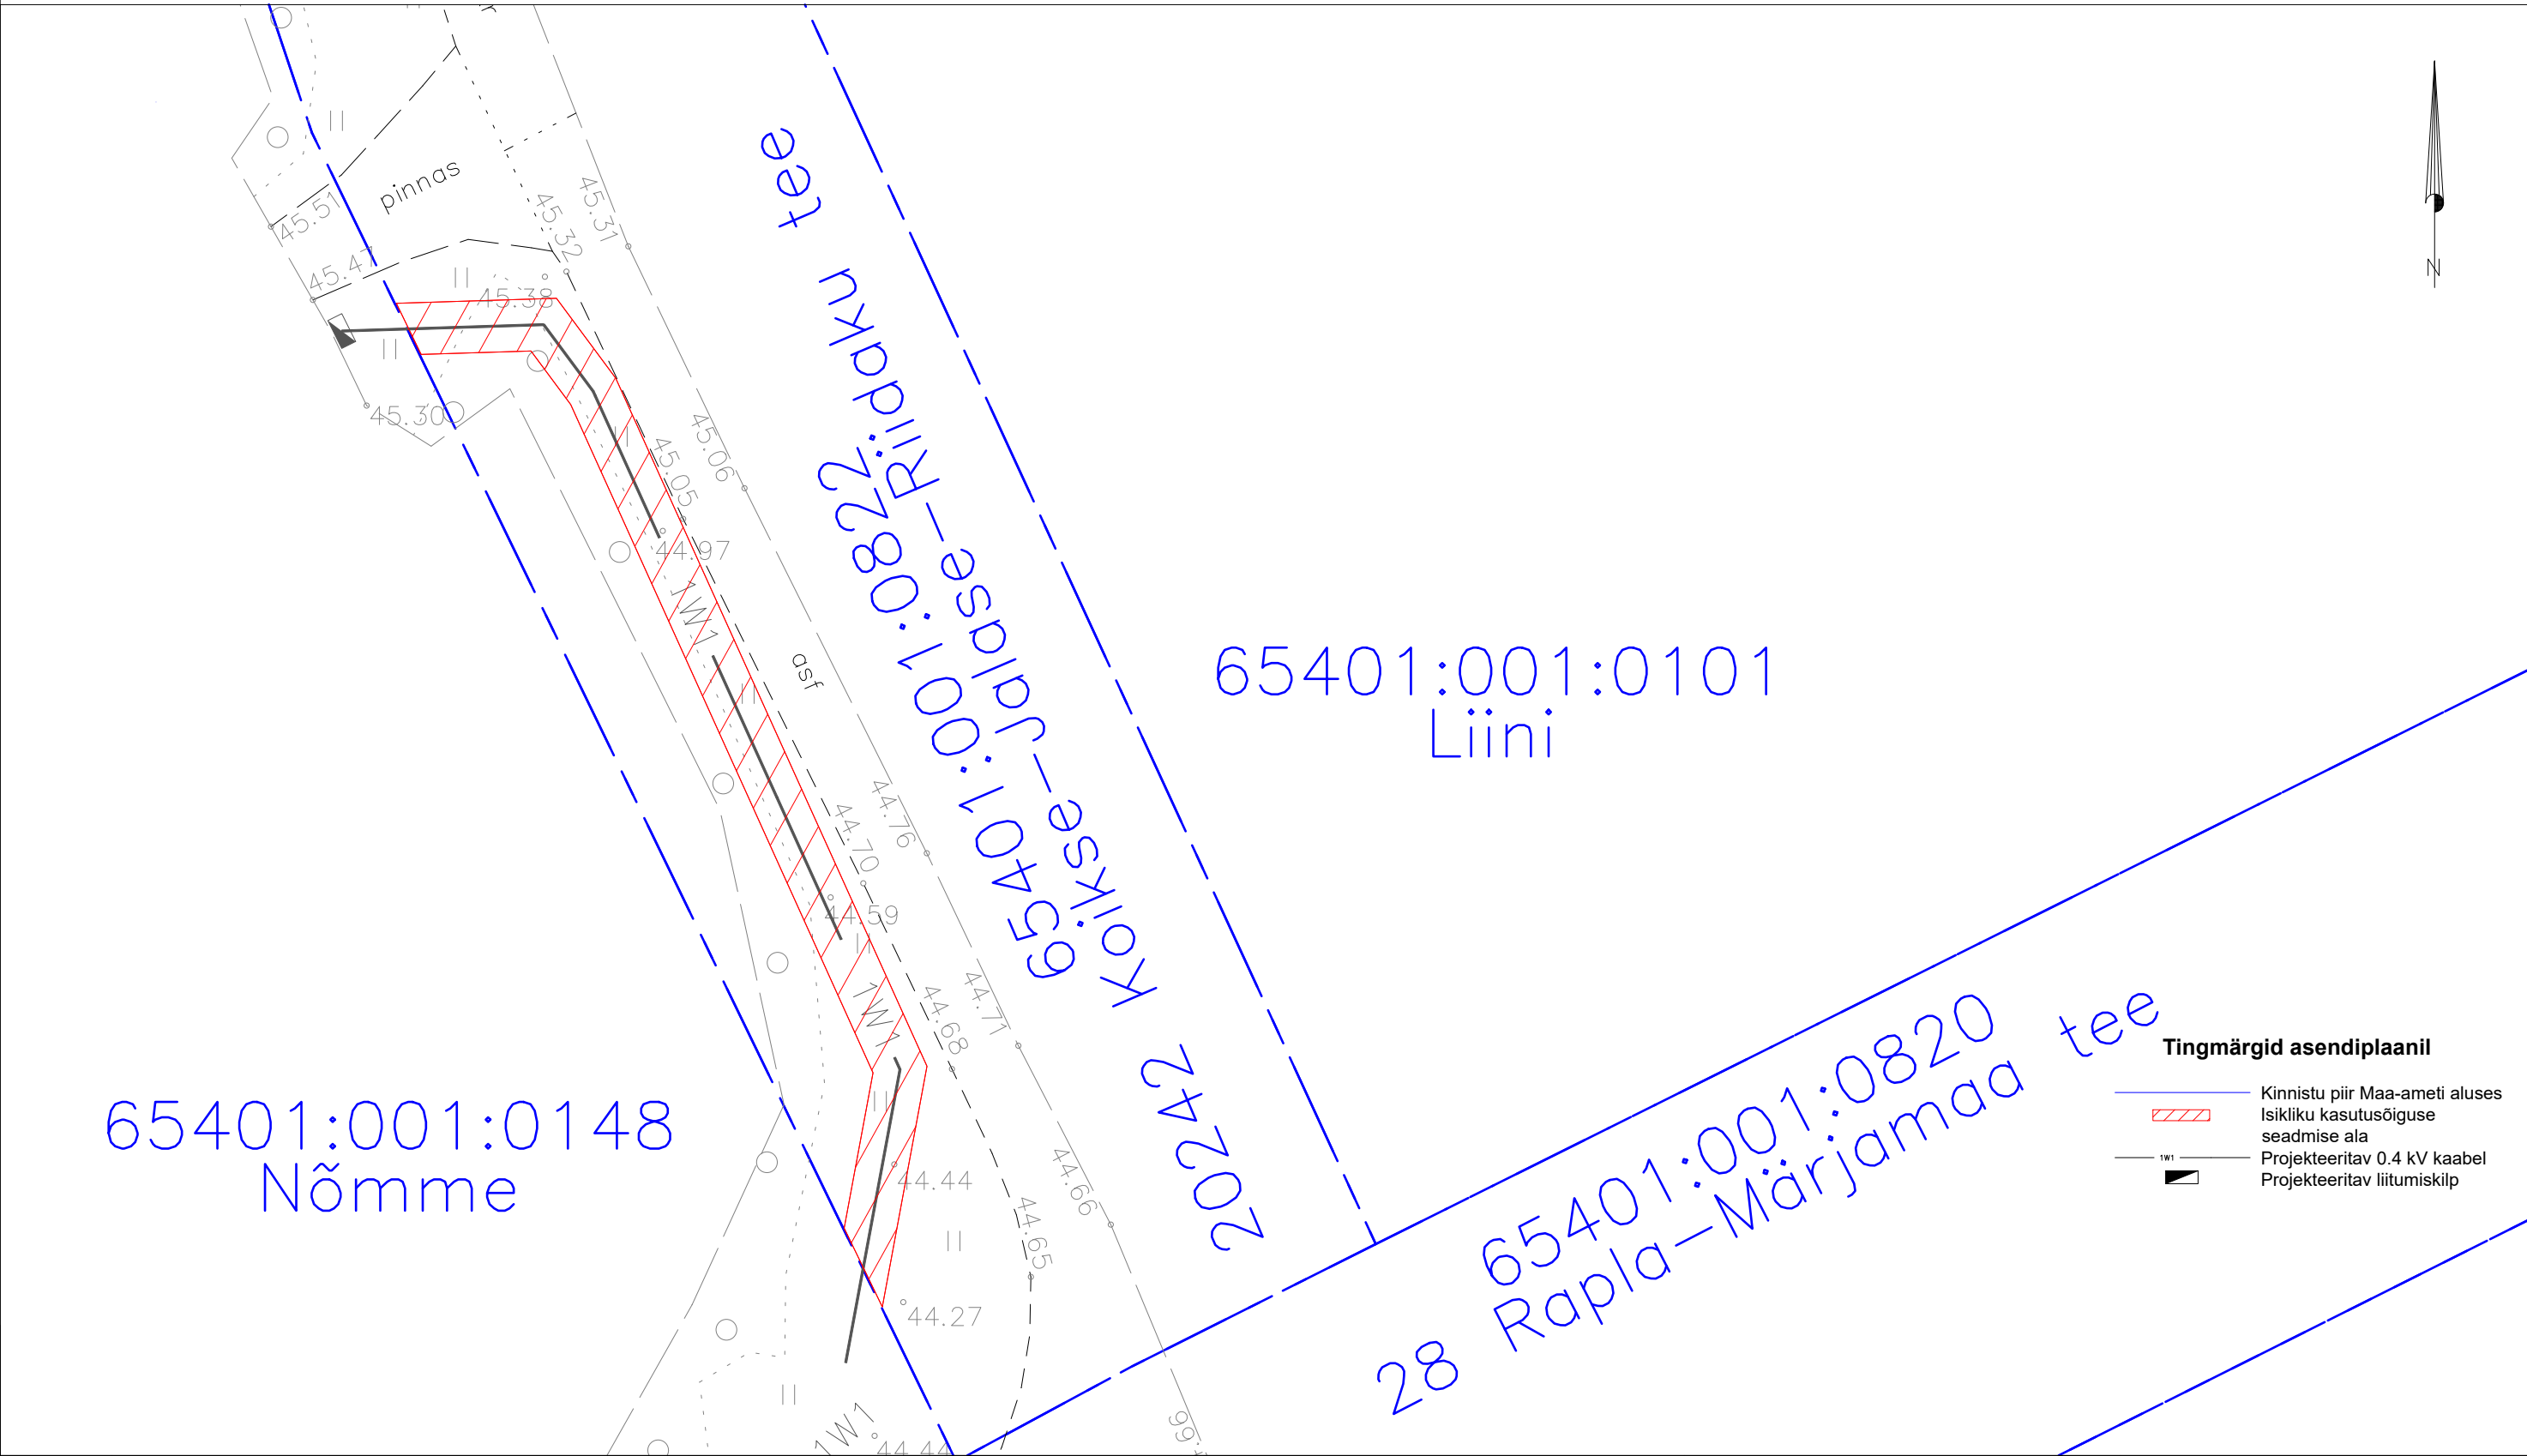

Jrk nr.	Kasutusala pos nr. (plaanil)	Kinnistu registriosa number	Katastriüksuse tunnus, nimi ja sihtotstarve	Asukoht riigitee (nr ja nimi) suhtes	Ala pindala ruutmeetrites m <sup>2</sup>	Projekt: LC1049 Töö nr: 03/04/1049
1	Pos 1	13208350	65401:001:0822 20242 Koikse-Jalase-Riidaku tee Transpordimaa 100%	20242 Koikse-Jalase-Riidaku tee	90 m <sup>2</sup>	Möötkava: 1:250 (A3)  Plaani koostas: Sander Kotter Sander.Kotter@enersense.com +372 5547 836