


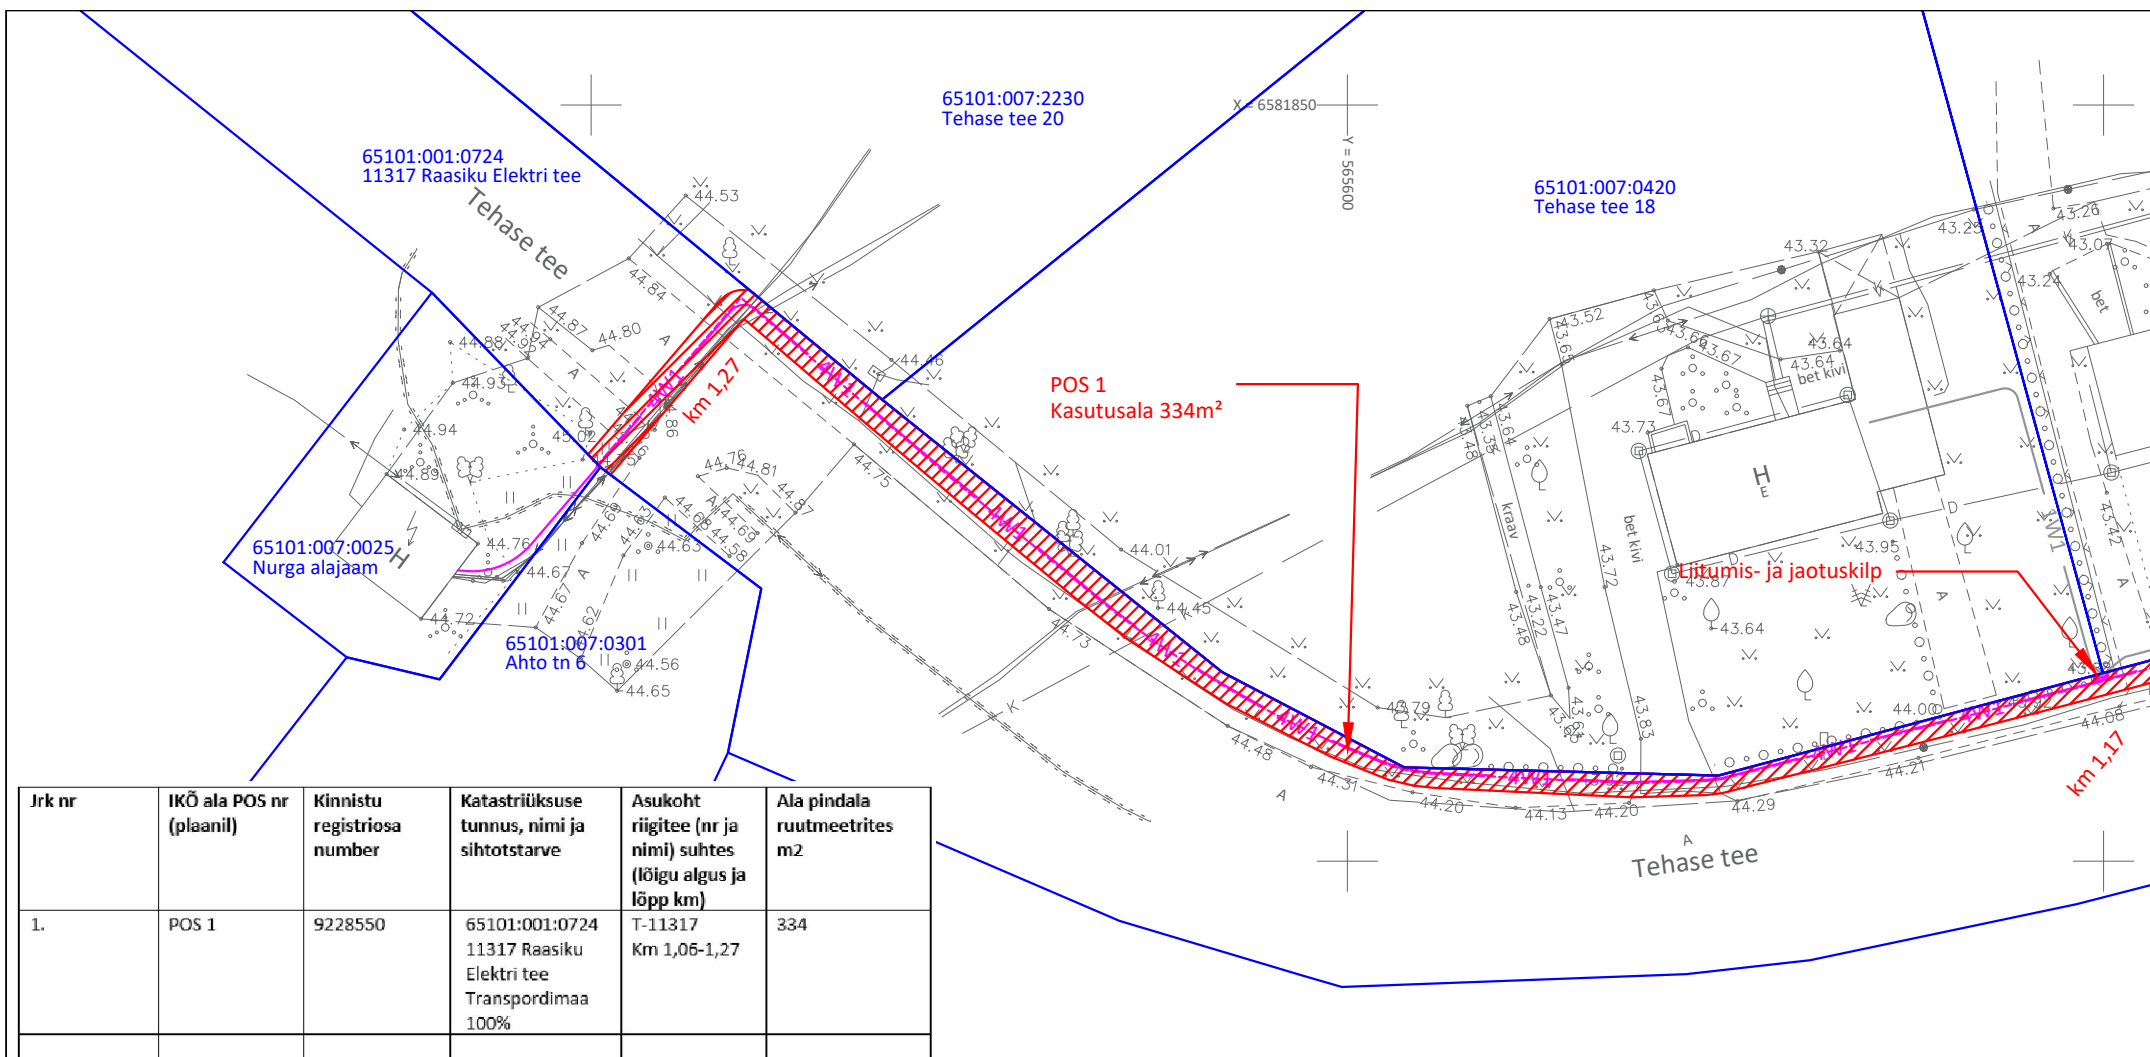

Talumiskohustuse ala plaan

11317 Raasiku Elektri tee; katastri number: 65101:001:0724;
reg nr: 9228550; Raasiku alevik, Raasiku vald, Harju maakond.
Trassi pikkus: 219m.

Talumiskohustuse ala kokku ca 334m².

Kaitsevööndid:

- Elektri maakaabelliini ja reservtoru kaitsevöönd on 1 m kaabli ja toru teljest mõlemale poole.
- Elektri liitumis- ja jaotuskilbi kaitsevöönd on 1 m kilbi väliservast.

Tingmärgid talumiskohustuse ala plaanil:



Talumiskohustuse ala



Katastriüksuse piirid



Projekteeritud 0,4 kV maakaabelliin



Projekteeritud reservtoru



Projekteeritud liitumiskilp

Projekteeritud jaotuskilp

Leht 1/2

M 1 : 500 (A4)

Plaani koostas: Ivo Rohula

Kontrollis: Jaanus Kaldoja

Stromtec OÜ projekteerija

Koostatud: 20.05.2022

ivo@stromtec.ee