


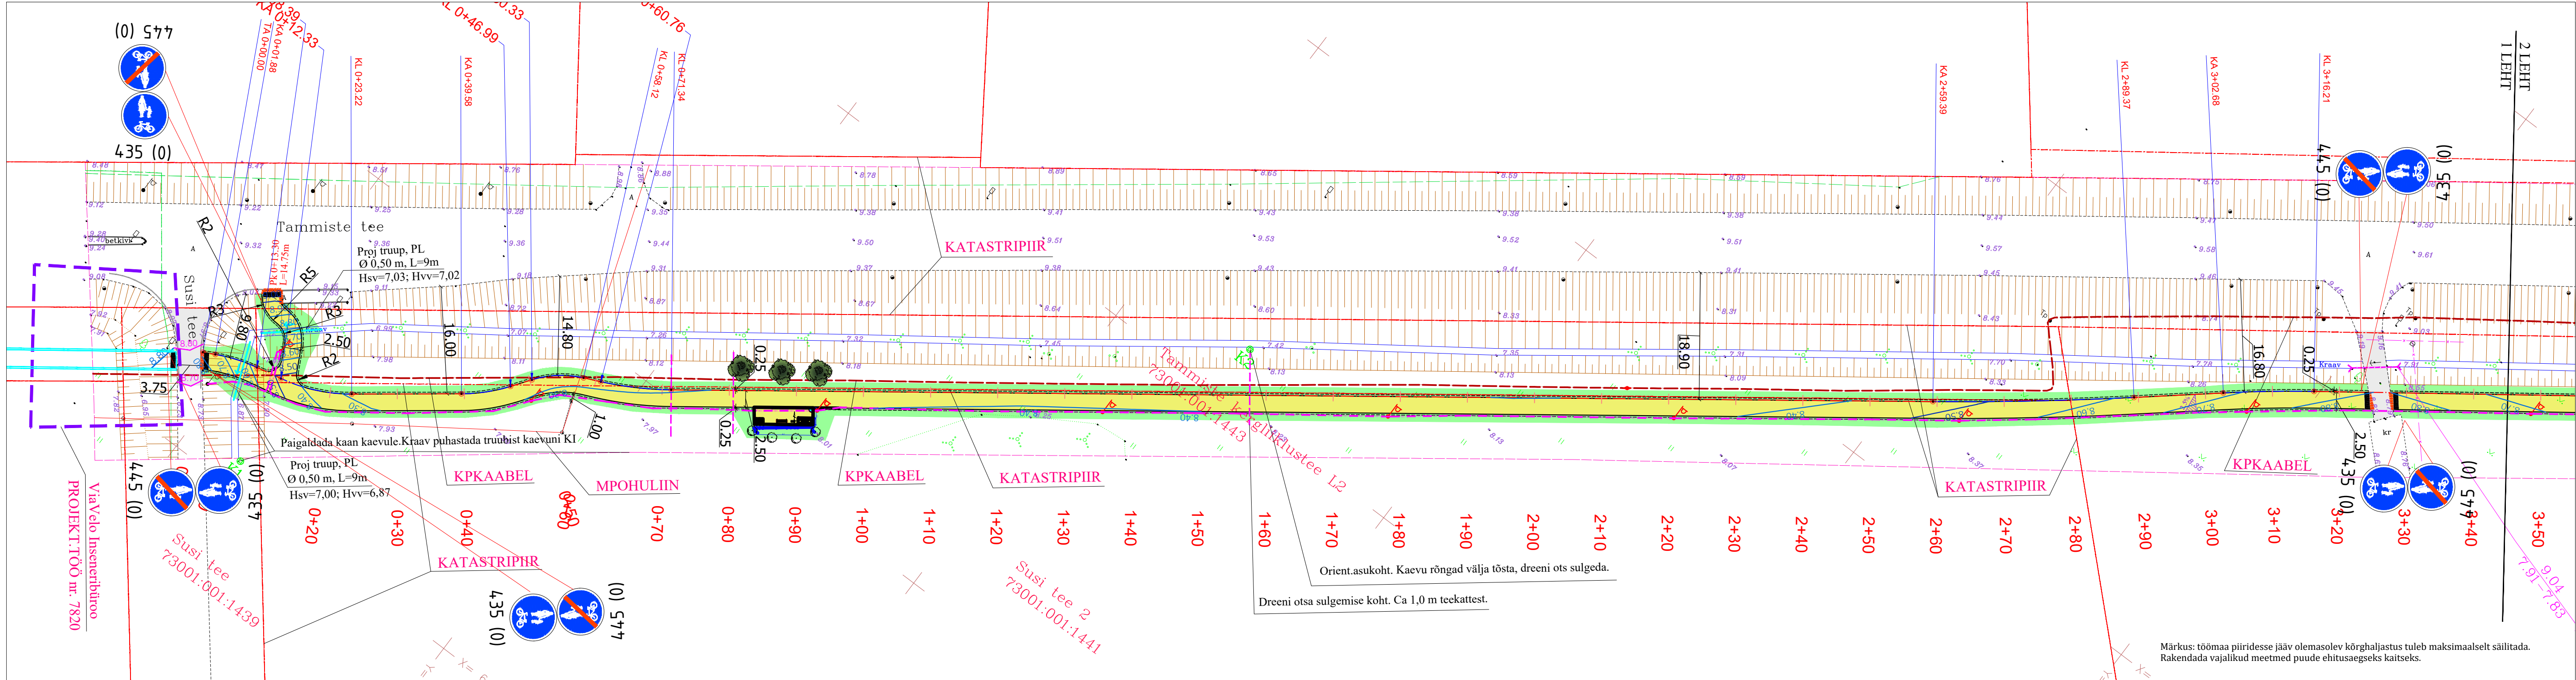

EKSPLIKATSIOON

Planteeritud puud ja põõsad

Tee

Sidetrass

MPOHULIIN

Valgustuspost

SK

Sadevete kanalisatsioonikaev (vist)

Truup

Prügikastid (lemmikloomade väljaheidetele ja tavaline), pink, jalgrattahoidik, iseteeninduslik raste remondipunkt

Liiklusloendur

Projekteeritud taktiilsed kivid

Kraav

Katastripiir

Haldus ja asustuspriir

Säilitatav kõrghaljastus

Hoone

Reljeef

Korgus

Projekteeritud valgustuspost koos toitekaabliga

ViaVelo Inseneribüro PROJEKT TÖÖ nr. 7820

Tüüp I Projekteeritud asfaltbetoonkatend kergliiklusteele

Projekteeritud muru (teepeenar/haljastatud nõlv)

Projekteeritud kruuskate

Olemasolev asfaltbetooni katend sõiduteele mida säilitatakse

Projekteeritud freespuur katend mahasõidul

Olemasolev kergliiklustee

Projekteeritud kergliiklustee katend ühendatus olemasolevale katendile ühes tasemes

Projekteeritud asfaltbetooni serv

Projekteeritud truup

Likvideeritav objekt

Projekti telgjoon kergliiklustel:

Nurgatipp

Nurgatipp

Kõvera algus

Kõvera lõpp

Trassi algus




Trassi lõpp

Kalle kergliiklusteele

Projekteeritud valgustuspost koos toitekaabliga

LEHTEDE KOHTADE SKHEEM

SUSI TEE	PL1-2/4	PL1-3/4	PL1-4/4	OTSATEE
1. LEHT	2. LEHT	3. LEHT	4. LEHT	

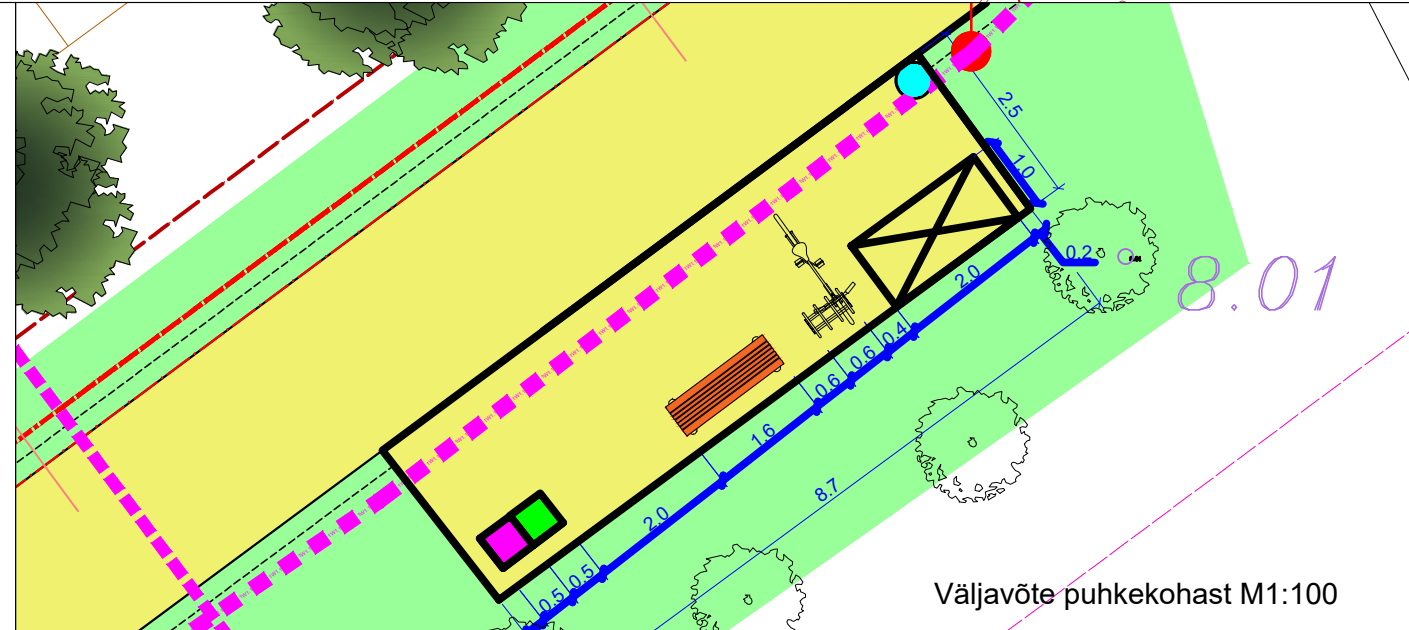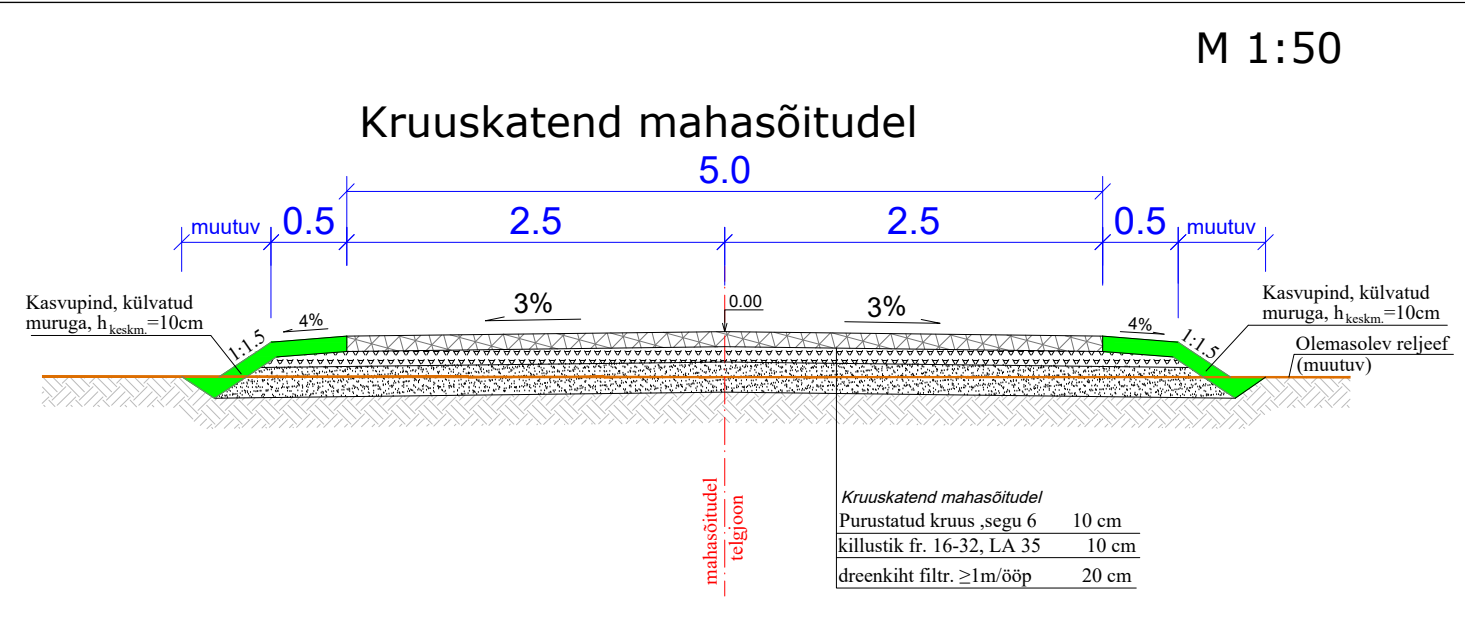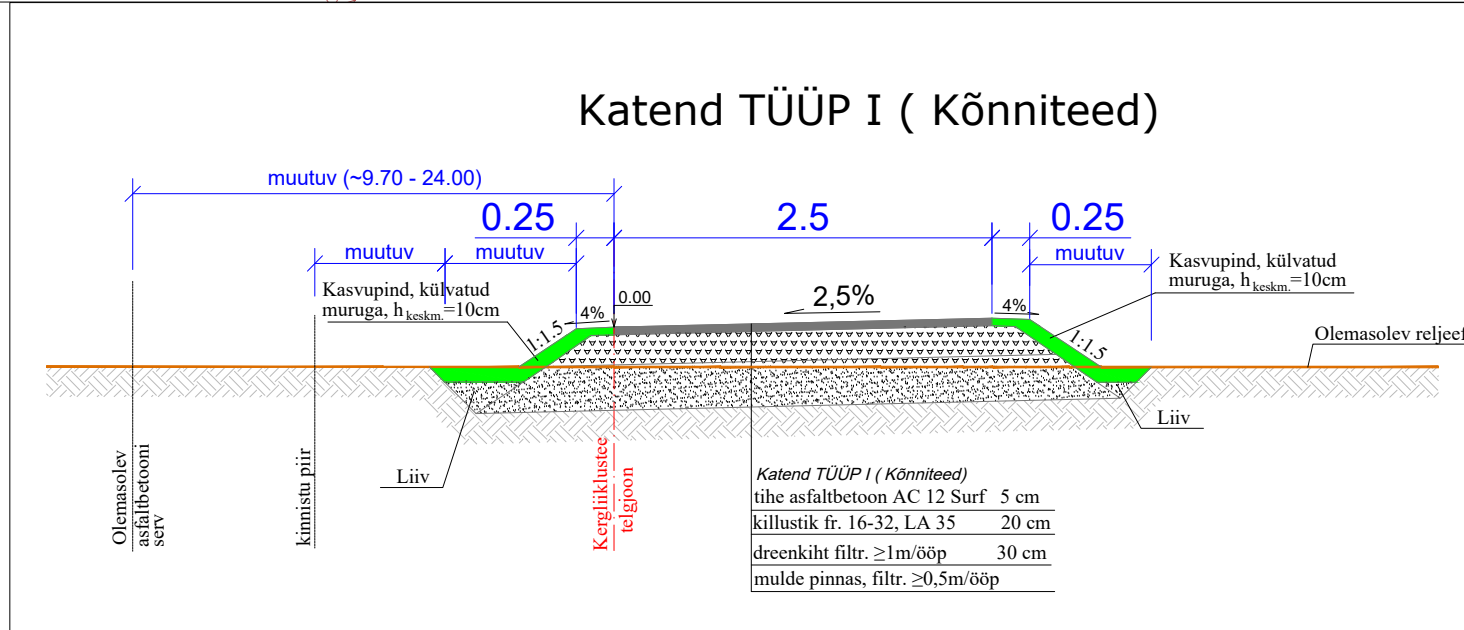

MUUDATUS		JOONISEID	
TÖÖ NIMETUS			
Rt 5 ,Pärnu-Rakvere-Sõmeru .Kergliiklustee lõigus Susi teerist-Otsa teerist			
JOONIS			
Susi-Otsa , plaanijoonis			
KOOSTAJA		TELLIJA	
OÜ TEEHOIU PARTNERID		OU Teede insenerid	
		Pajaj 10, Valga linn,Valga maakond. 68206, registrikood 11938714 Tel +372 57859901 e-post info@digrupa.lv	
Pardi 14c 80017 Pärnu Tel 447 5972 e-post vaino.hallikmagi@mail.ee		TORI VALLAVALITSUS reg kood.77000341 Pärnu mnt 12, Sindi, Tori vald, Pärnumaa 86705 telefon: 449 0135, e-post: jyri.puust@torivald.ee	
PROJEKTEERIJAL	V. HALLIKMÄGI	TOÕ NR	STADIUM
PROJEKTEERIJAL	A.TAMA	1- 58_tp /2024	TP
TEHNIK	V. VAPPER	MÕÕTKAVA 1:500	JOONISE NR PL1-1/4