


Isikliku kasutusõiguse seadmise plaan

IKÕ ala Pos nr (plaanil)	Kinnistu registriosa nr	Katastriüksuse tunnus, nimi ja sihtotstarve	IKÕ ala pindala ruutmeetrites m ²
Pos 2	11783150	79701:001:0089 24155 Viljandi-Väluste-Mustla tee transpordimaa	1294

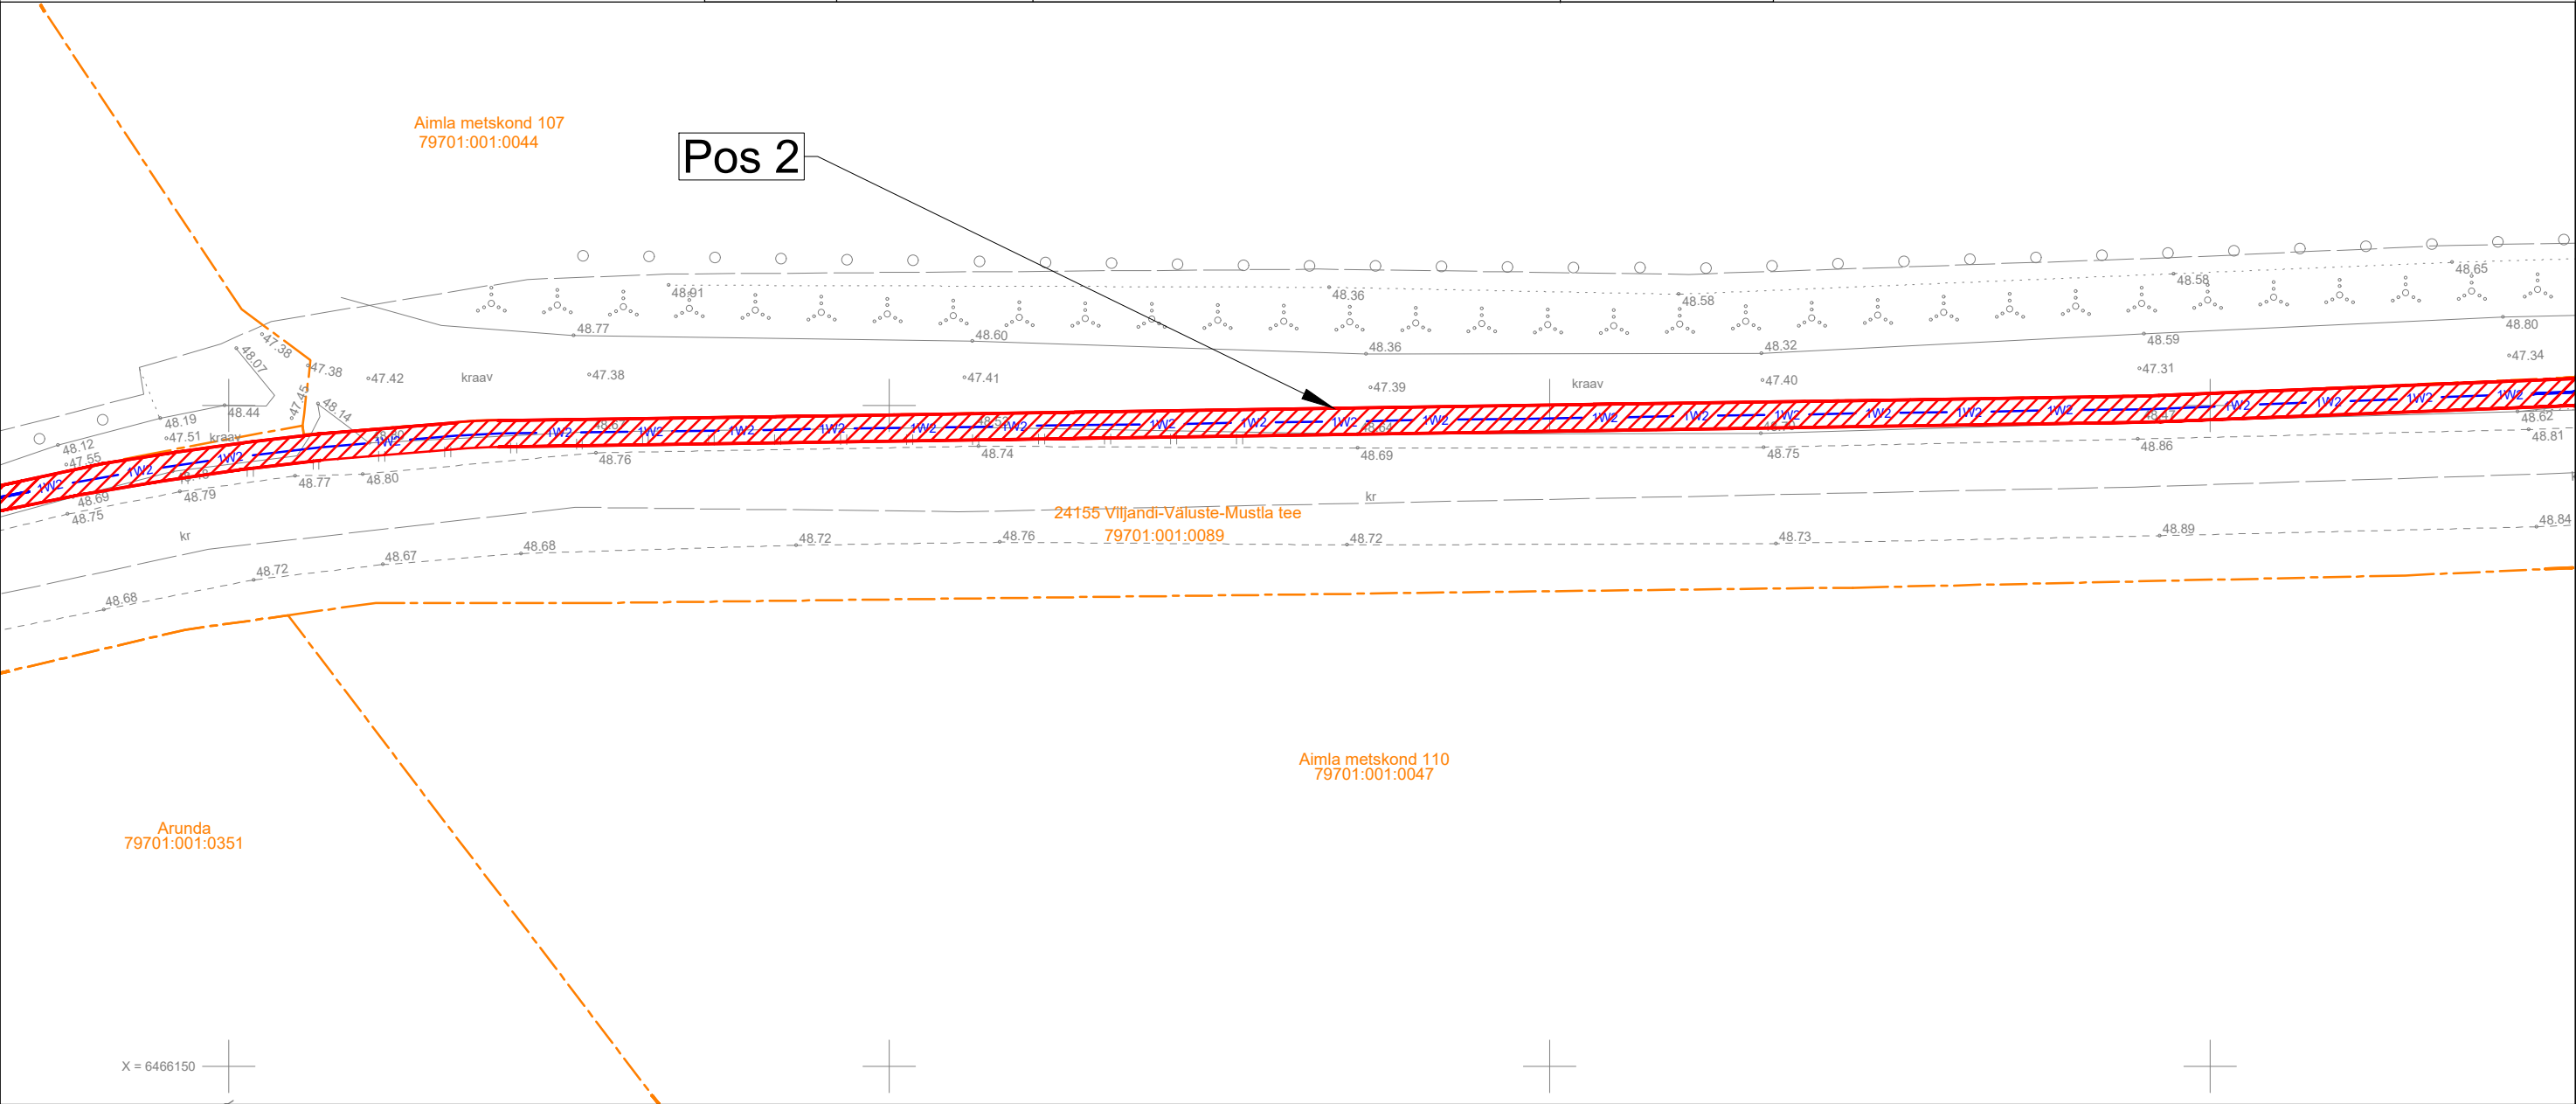

- IKÕ seadmise ala

Kinnistute piirid

Projekteeritud keskpinge maakaabel kaablikaitsetorus (esimene nr kaablite arv)

Projekteeritava maakaabli pikkus 649 m

Projekti nimi / aadress Väluste lasketiir Riuma küla Viljandi vald Viljandi maakond, liitumine madalpingel. LC4783. Tööprojekt				Töö nr 25-132
Koostaja	Stromtec OÜ Tõnis Kuusk +372 5568 9833; tonis.kuusk@stromtec.ee	Mõõtkava M1:500	Leht / formaat 2/2 A3	Kuupäev 20.02.2026