
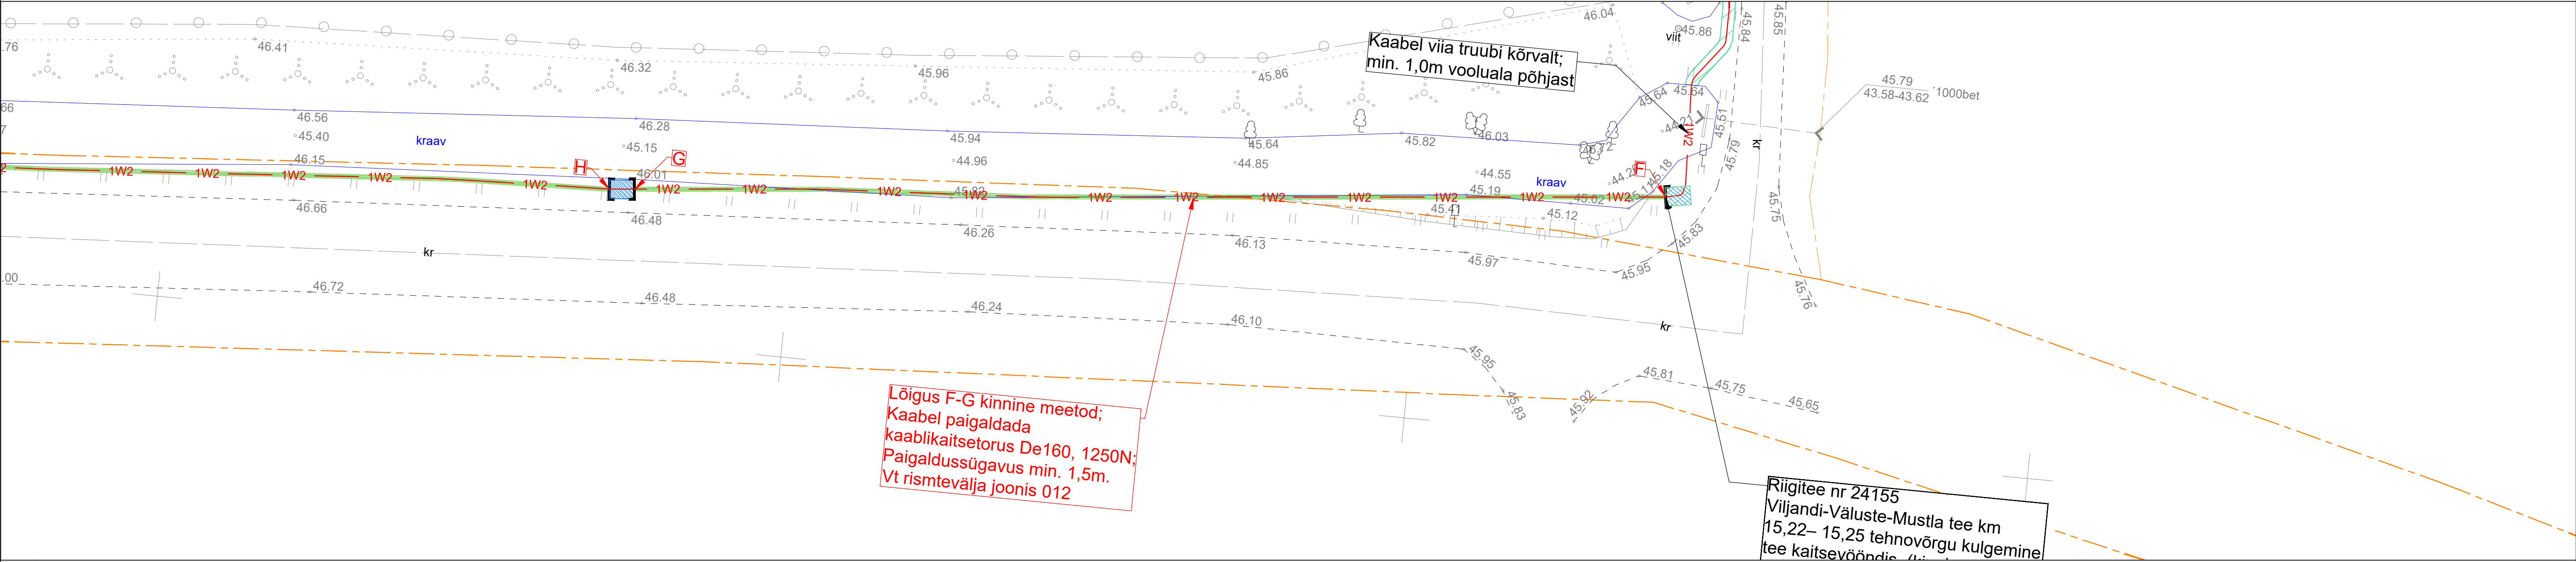


Keskpinge maakaablite läbindamine kinnisel meetodil
LÕIK F-G

79701:001:0089
24155 Viljandi-Väluste-Mustla tee

M_{hor}= 1:250
M_{vert}= 1:250

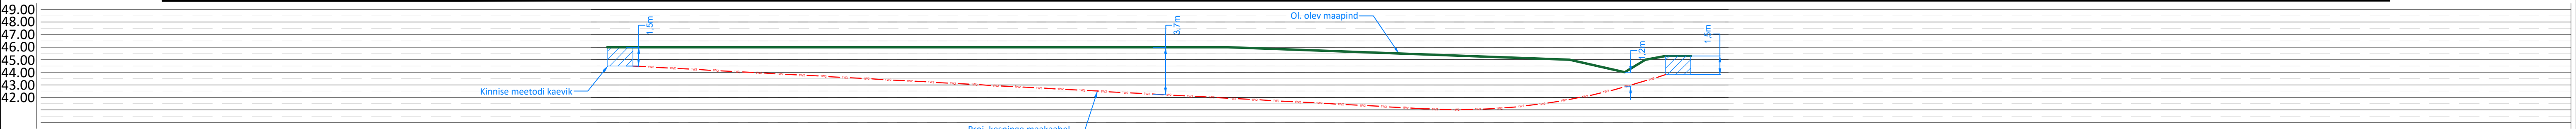

Tellija: Elektrilevi OÜ		STROMTEC	Address: Päävalle 2-2, Ülenurme, Tartumaa, 61714 MTR: TEL002388 Reg. nr: 12688881 Telefon: +372 553 4119 E-mail: jaanus@stromtec.ee		Kuupäev: 05.02.2026
Töö nimetus:	Väluste lasketiir Riima küla Viljandi vald Viljandi maakond, liitumine madalpingel, LC4783, tööprojekt		Projektiteerija: Tõnis Kuusk; 55689833		Töö nr: 25-132
Joonise nimetus:	Ristmevälja joonis 012	Kontrollis: Jaanus Kaldoja			Joonise nr: 012
					Formaat: A1