




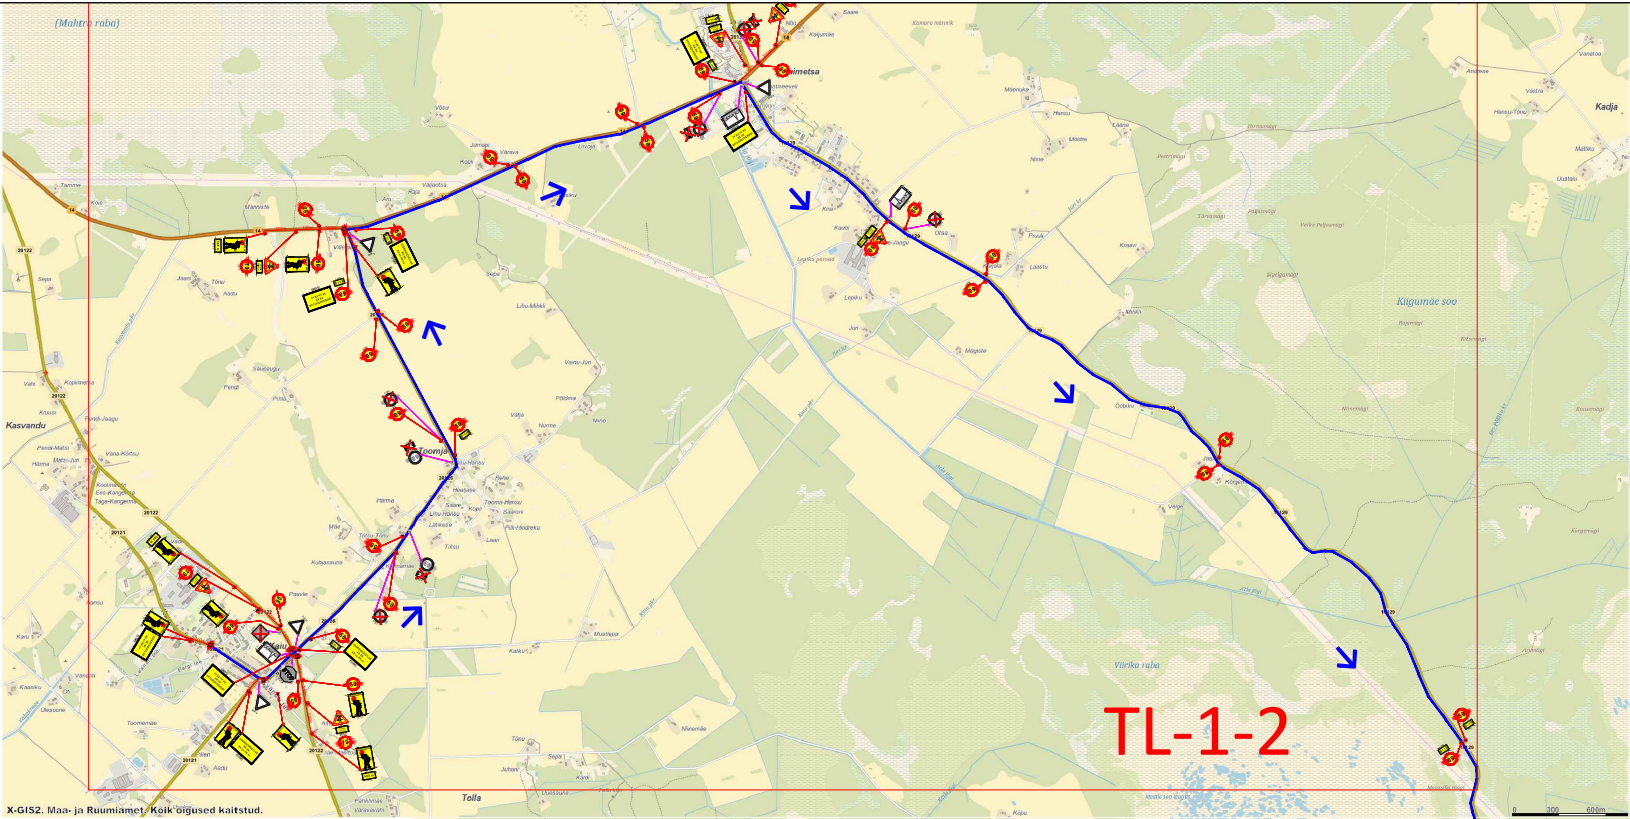

X-GIS2. Maa- ja Ruumiamet. Koik õigused kaitstud.

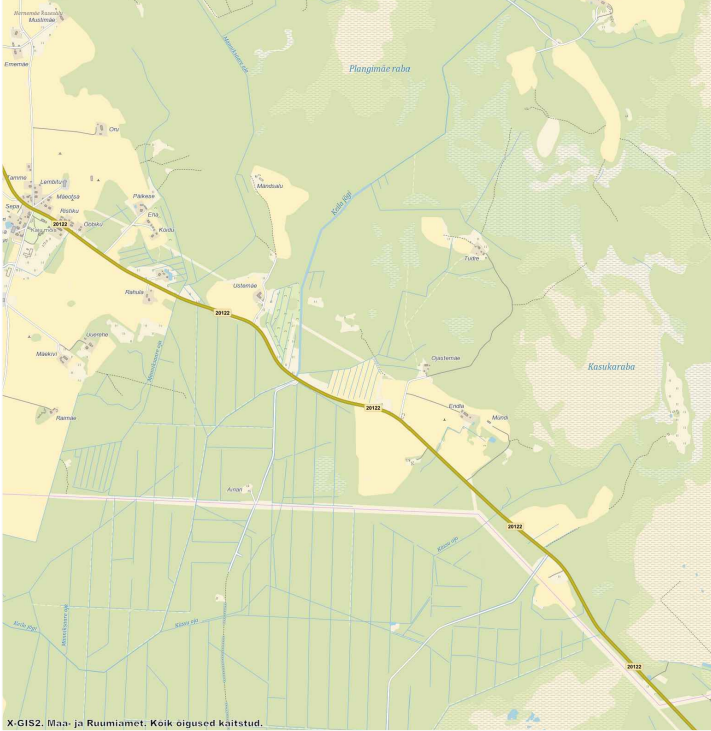

X-GIS2. Maa- ja Ruumiamet. Koik õigused kaitstud.

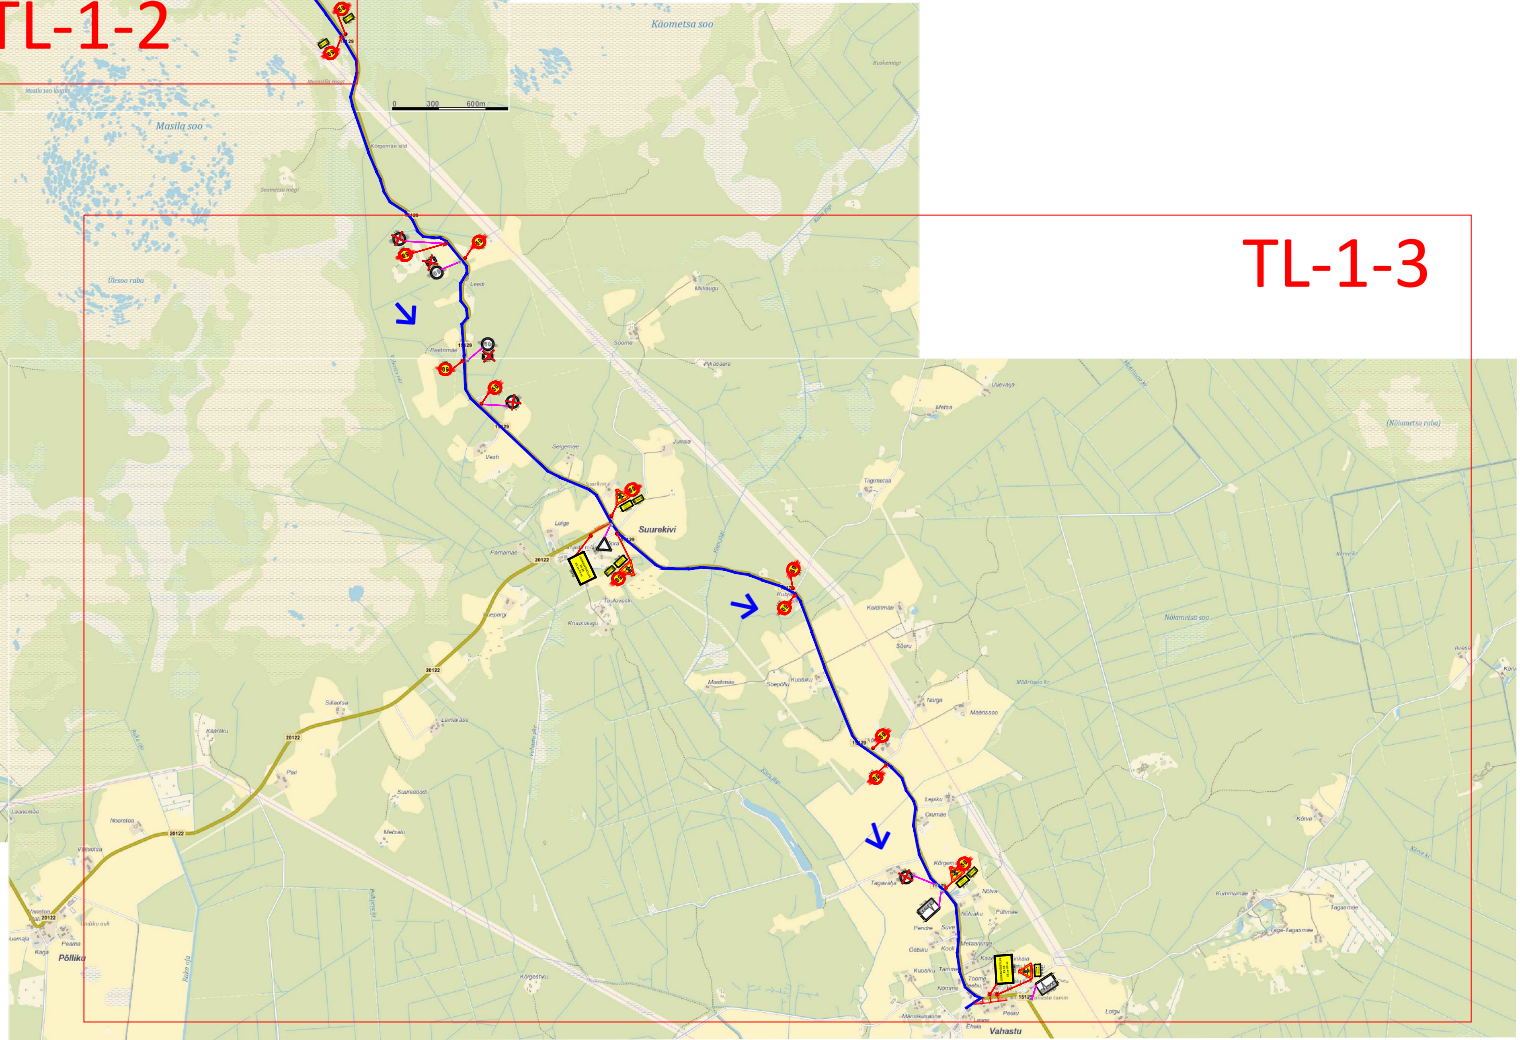

TL-1-3

Märkused:

- Enne joonisel toodud liikluskorraldusvahendite paigaldamist kooskõlastada joonis Transpordiametis ja kohalikus omavalitsuses..
- Lähtuda Majandus- ja taristuministri määrusest nr 43 "Nõuded ajutisele liikluskorraldusele".
- Eelinfo (ajutised liiklusemärgid 596) paigaldada minimaalselt 3 päeva enne üritust. Täpsustada jooksuvõistluse aeg, vastavalt eeldatavale jooksu toimumise ajale antud teelõigul. Suurtähe kõrgus vastavalt tee tüübile, kõrvalmaantee 100mm, tugimaantee 150mm.



596

Tingmärgid:



351



351



351



Projekteeritud ajutine liiklusemärk

Olemasolev statsionaarne liiklusemärk

Ajutiselt tühistatav olemasolev statsionaarne liiklusemärk

Liiklusreguleerija

Võistlustustrass

SIGNAAL AS Signaal TM Liimi 3, Tallinn 10621 Tel 656 3532 signaal@signaal.ee ELK000009, EEP002572			Joonis	Ajutise liikluskorralduse joonis		
			Projekt	Jooksuvõistlus		
Projekteerija	T.Tepandi	Tel 53079977	Asukoht	T20121-T20126-T14-T15129		
Projekteerija	K.Skljarova	Tel 5326 8672	Tellija	MTÜ Kuimetsa Kodukant; tel 53040293		
Assistent	M.Põiklik		Töö nr	14729	Stadium	Joonise nr [nr-leht(lehti)]
Kuupäev	04.04.2025	Mõõtkava		Tööprojekt	TL-1-1(3)	