


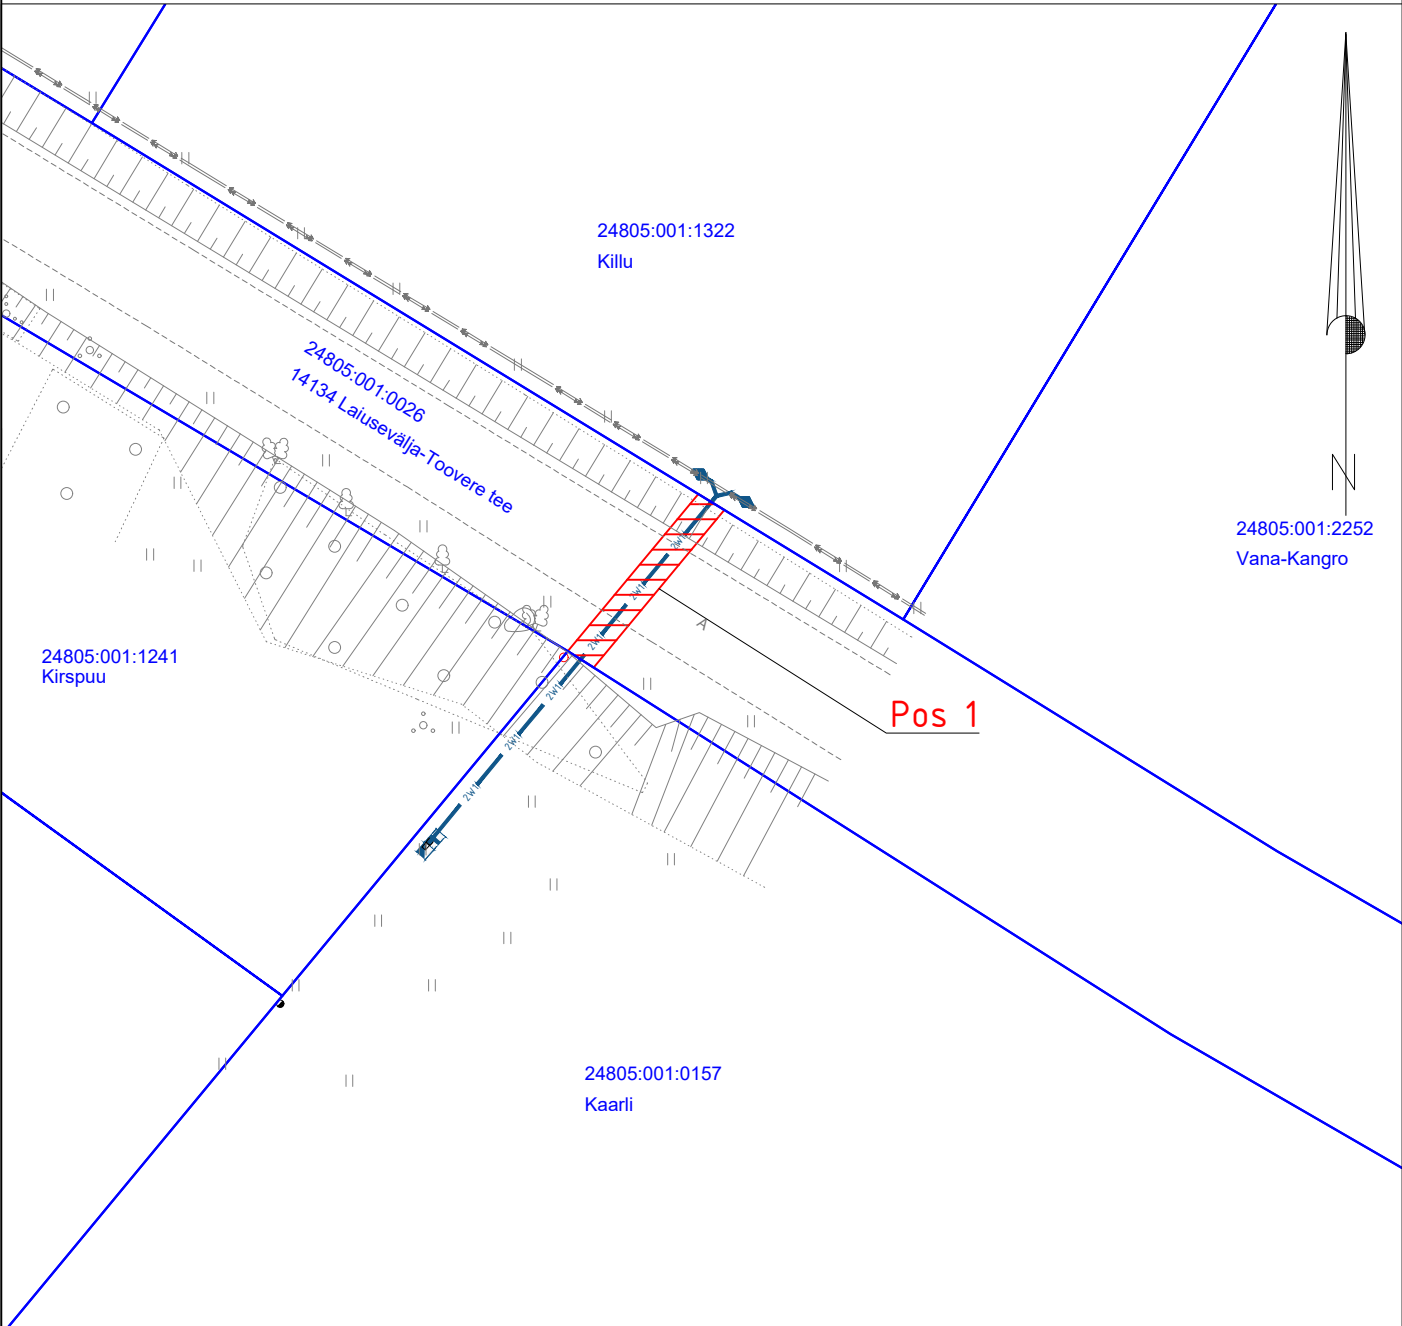


Isikliku kasutusõiguse seadmise plaan

Jrk nr	IKÕ ala Pos nr (plaanil)	Kinnistu registriosa number	Katastriüksuse tunnus, nimi ja sihtotstarve;	Asukoht riigitee (nr ja nimi) suhtes (lõigu algus ja lõpp km);	Ala pindala ruutmeetrites m²
1.	POS 1	5937150	24805:001:0026 14134 Laiusevälja-Toovere tee transpordimaa	Maakaablite ristumine 14134 Laiusevälja-Toovere tee km 8,30	27,2



 Isikliku kasutusõiguse seadmise ala
 Katastriüksuste piirid

 2W1 Projekteeritud Elektrilevi 2xm/p kaabel
Projekteeritud maakaabli trassi pikkus 13,5m

Projekti nimi / aadress Kaarli kinnistu liitumine elektrivõrguga Soomevere küla, Jõgeva vald, Jõgeva maakond			Töö nr LC0563	
Koostaja	Janno Lütt AS Stik-Elekter / Projekteerija Tel: 53400127 / E-post: janno@stik-elekter.ee	Mõõtkava M 1:500	Leht / formaat Leht 1 / A4	Kuupäev 09.01.2024