
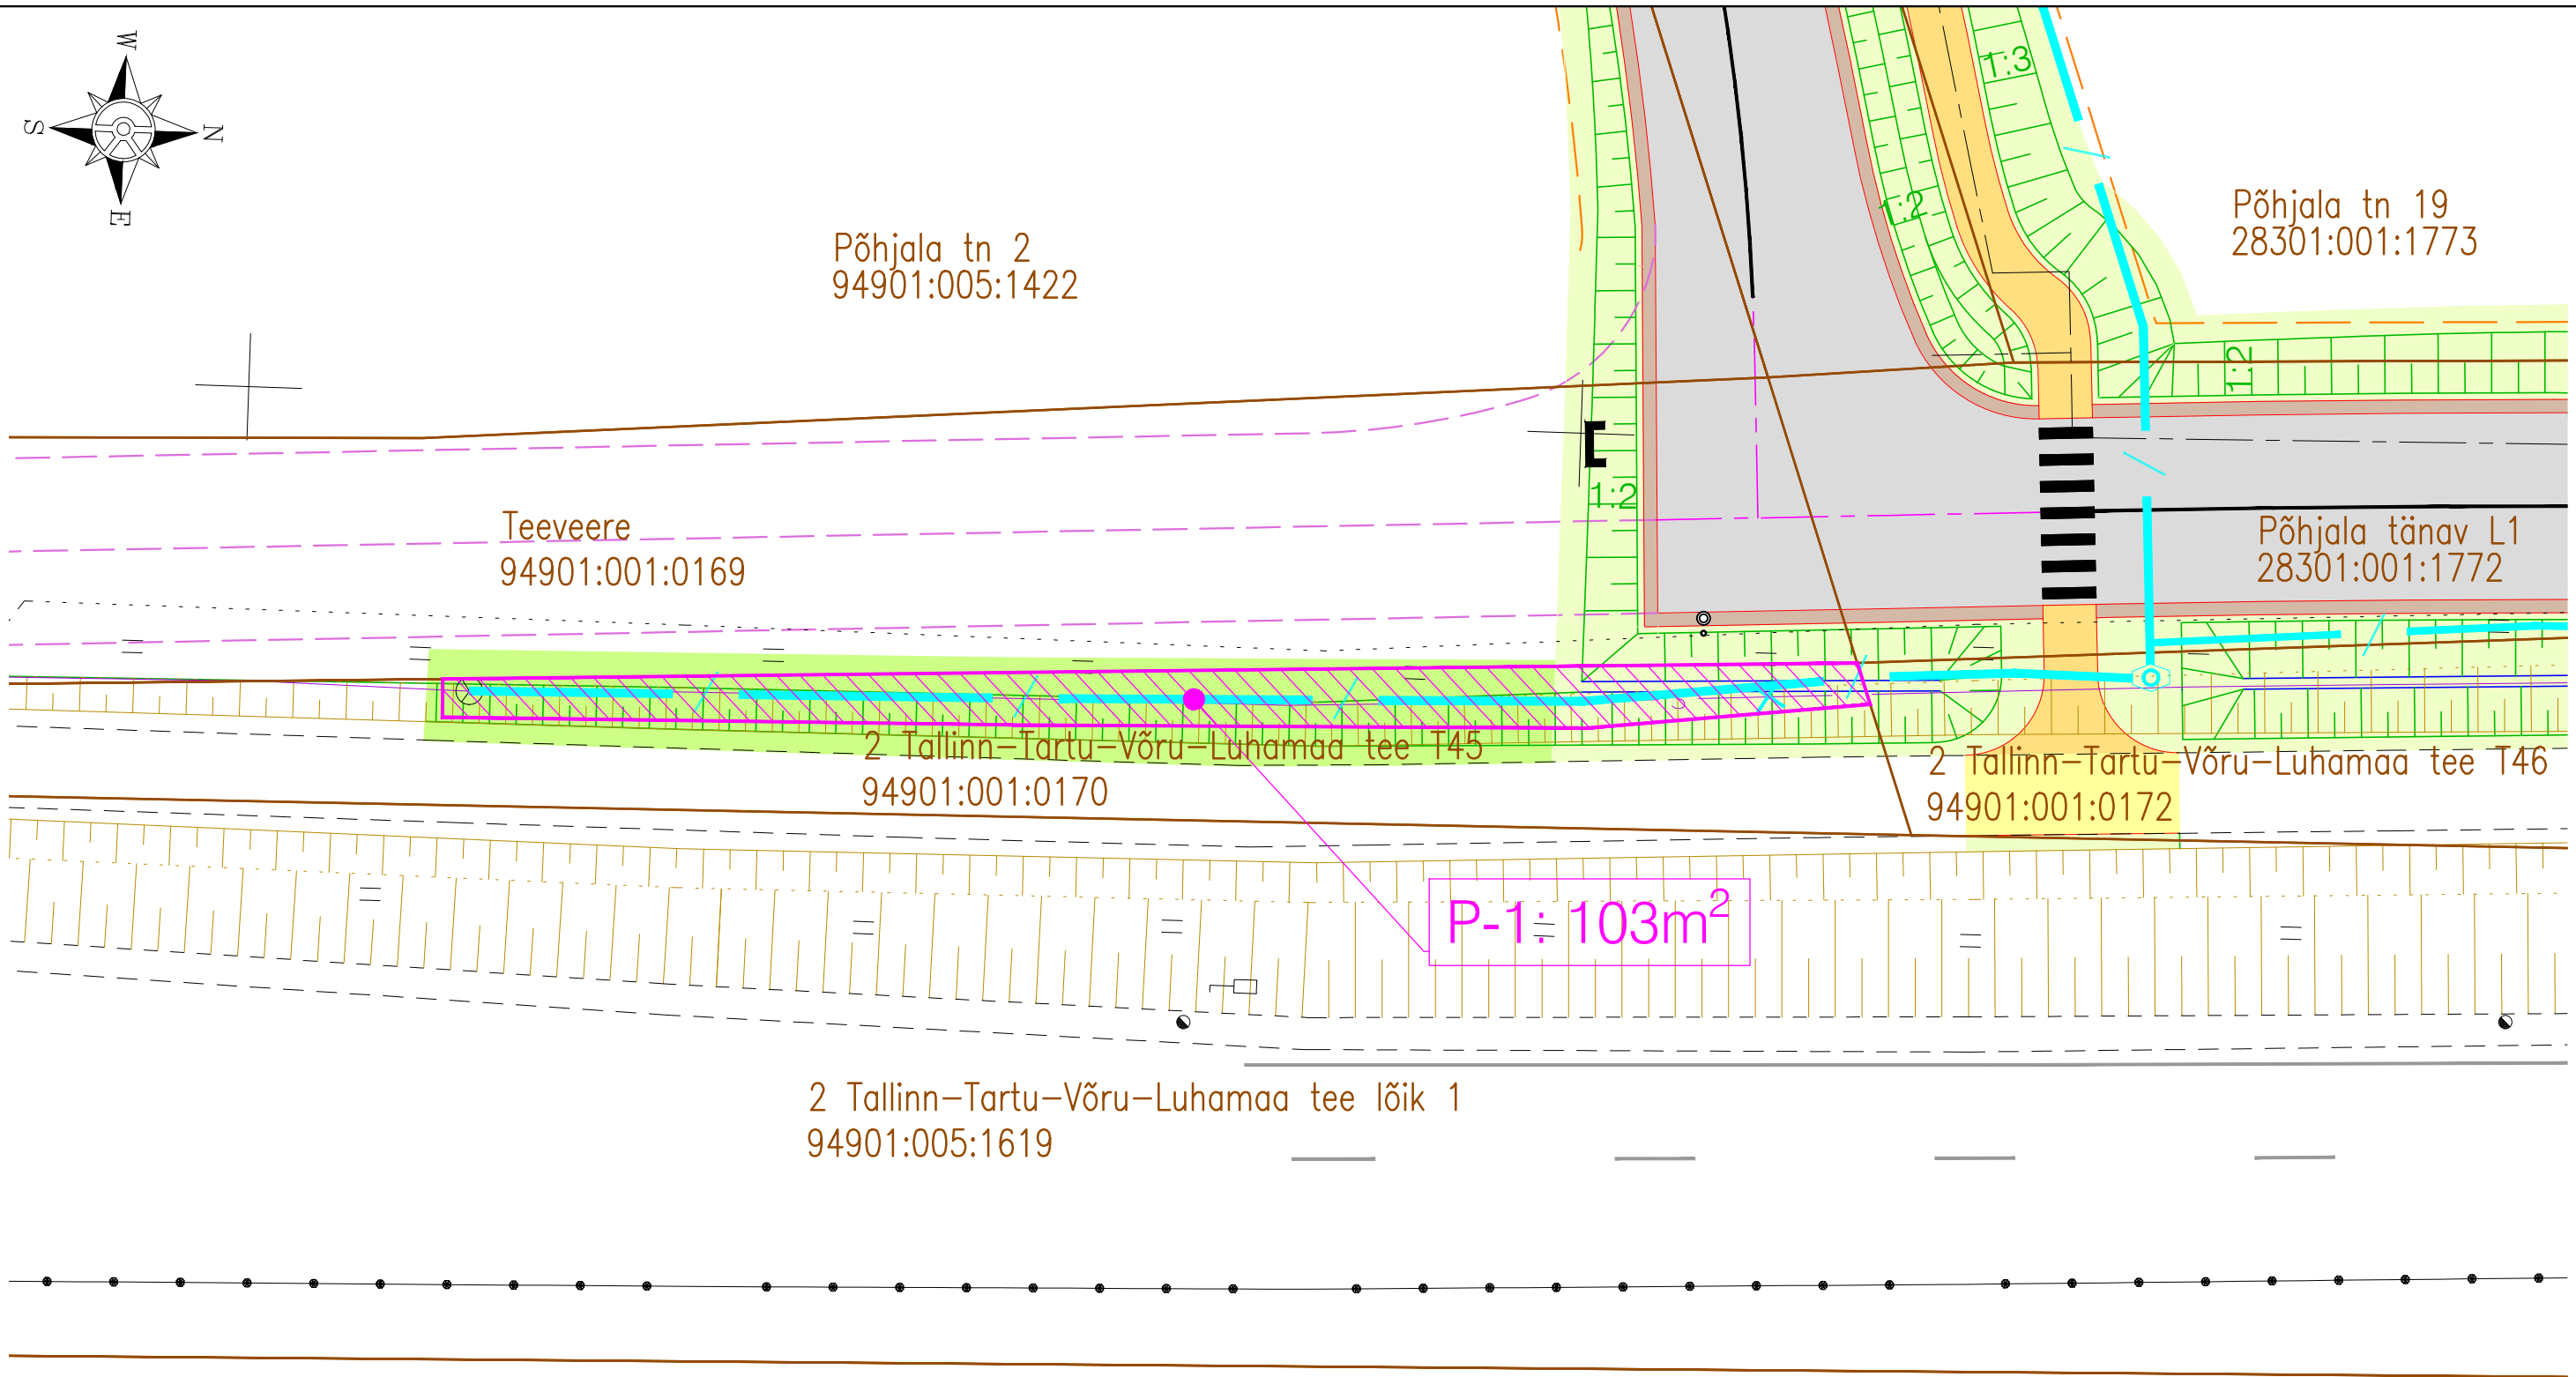


Trükkis: KPR-HENDRIK
Faili: C:\Users\hendrik.kont\K-PROJEKT AS\KP - 22181 Össu küla teed ja tehnovõrgud\Projektiosad\01_IL_Teedeehitus\22181_IKÕ.dwg Trükitud: 28.05.2024

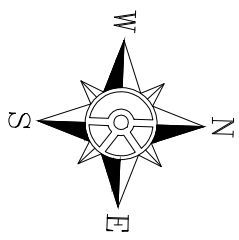

Jrk nr	IKÕ ala Pos nr (plaanil)	Katastriüksuse tunnus, nimi;	Asukoht riigitee (nr ja nimi) suhtes (lõigu algus ja lõpp km);	Isikliku kasutusõiguse ala suurus (m ²)
1.	P-1	94901:001:0170; 2 Tallinn-Tartu-Võru-Luhamaa tee T45	2 Tallinn-Tartu-Võru-Luhamaa tee km 177,86-177,91	103

TINGMÄRGID

	Kinnistu piir
	IKÕ seadmise ala riigitee alusele maaüksusele tehnovõrgu (side) rajamiseks
	Projekteeritud sidekanalisatsioon
	Projekteeritud sidekanalisatsiooni kaev

Märkus:

* Joonise paberi suurus A3

Muudatused:	Kuupäev	Muudatuste kirjeldus
Geoalus:	Koostaja: Metricus OÜ Kõrgussüsteem: EH2000	Töö nr: 22G8916 Koordinaatsüsteem: L-EST 97 Möödistatud: 04.2022

		K-Projekt Aktsiaselts Ahtri tn 6a, Tallinn, Eesti tel +372 626 4100 kprojekt@kprojekt.ee reg kood 12203754		Projekti nimi: Össu küla teed ja tehnovõrgud	
Projekti juht	H. Kont	Objekti asukoht: Össu küla, Kambja vald, Tartu maakond			
Projekteerija	R. Hannus	Joonise nimi: Isikliku kasutusõiguse seadmise plaan			
Faili nimi: 22181_IKÕ.dwg	Koostatud: 28.05.2024	Töö nr: 22181	Stadium: Eelprojekt	Dokumendi tähis: IKÕ-1	Möötkava: 1:250