


# Isikliku kasutusõiguse seadmise plaan

## Passiivse elektroonilise side juurdepääsvõrgu rajamine

Töö nr VT2086

M 1:1000 (1 cm = 10 m), A4

11283 Loksa-Hara tee  
Katastritunnus 42401:003:0005  
Registriosia nr 5684450

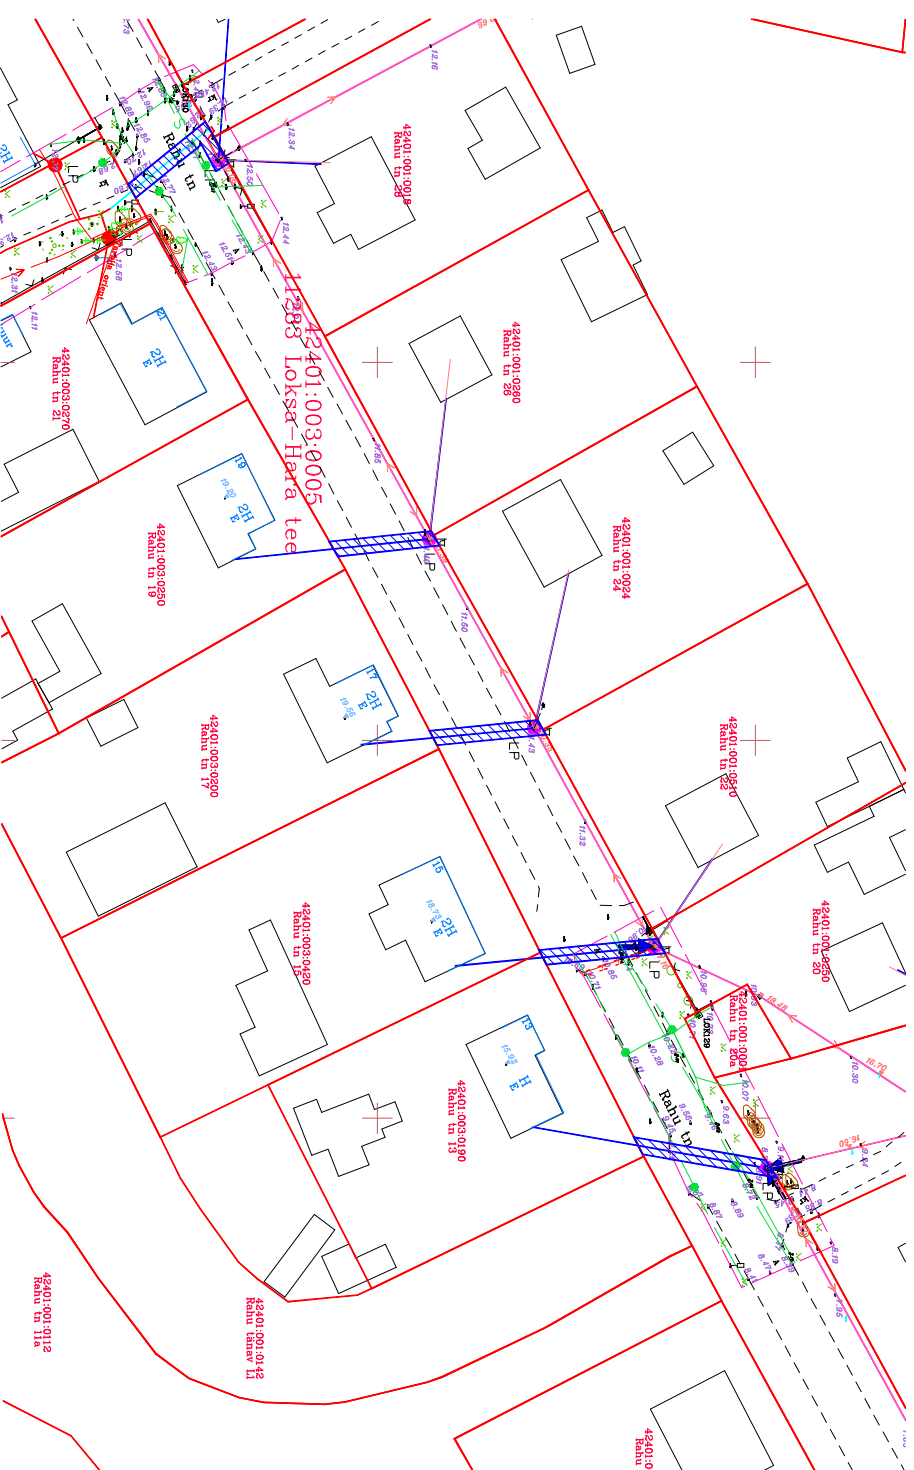

### TINGMÄRGID:

- Katastrirüksuse piir
- Projekteeritud side maakaabelliin
- Projekteeritud side õhuliin
- Kasutusõiguse ala 160 m<sup>2</sup>

Jrk nr	IKÕ ala Pos nr (plaanil)	Kinnistu registriosa number	Katastrirüksuse tunnus, nimi ja sihtotstarve	Asukoht riigitee (nr ja nimi) suhtes (õigu algus ja lõpp km)	Ala pindala m <sup>2</sup>
1	Pos 1	5684450	11283 Loksa-Hara tee katastritunnus 42401:003:0005 Transpordimaa	11283 Loksa-Hara tee km-l 0,57; 0,60; 0,64; 0,66; 0,72 - ristumine	160 m <sup>2</sup>

Koostaja:  
Keskkonnaprojekt OÜ  
Taotleja:  
Keskkonnaprojekt OÜ