




RV-2 maakaabli ristumine 25131 Rõuge-Verijärve tee km. 7,83-7,84

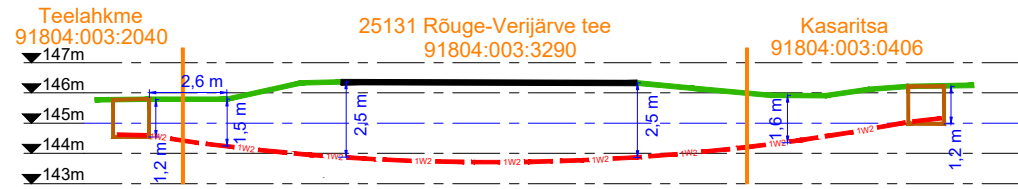


RV-3 maakaabli ristumine Keldri mahasõiduga

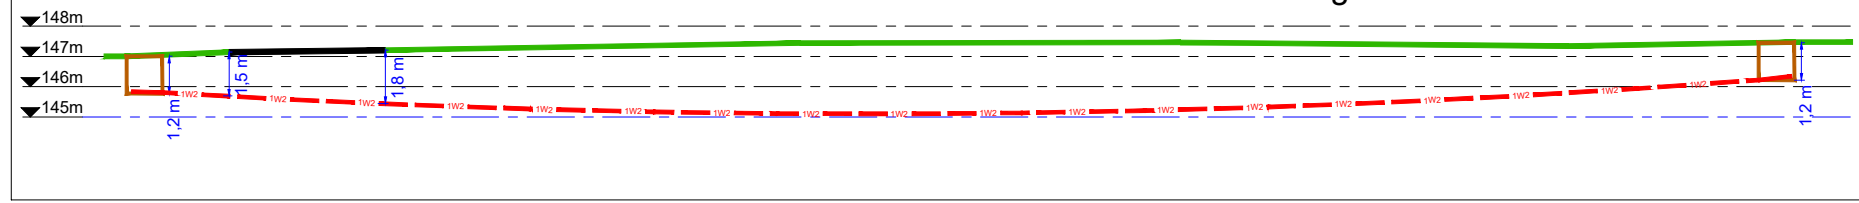

RV-4 maakaabli ristumine 25160 Käätso-Kasaritsa teega km. 0,01

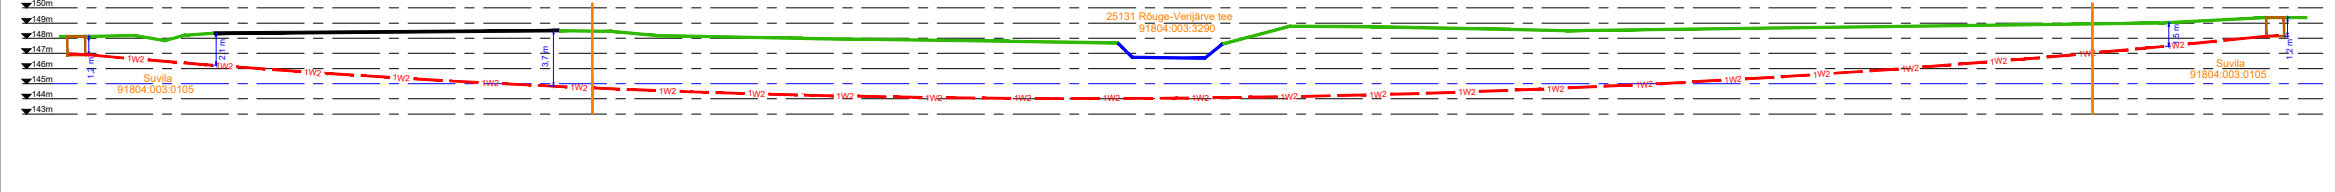

RV-7 õhuliini ristumine 25161 Kose-Käbli teega km. 3,43

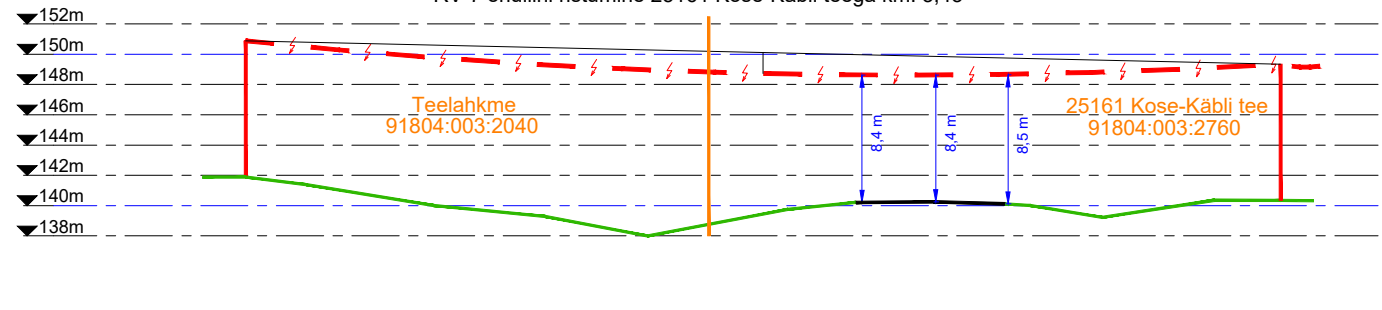

Projekt				Võru-Munamäe 10kV fiidri rekonstrueerimine etapp I, Võru vald, Võrumaa				Tellija	
Joonis				Ristumisjoonised				Elektrilevi OÜ	
Projekteeris				A. Erik		53 090 199		Joonise nr	
Kontrollis				K. Maaten		512 7053		IP6720-4	
E-post estonia@leonhard-weiss.com								Mõõtkava	
Telefon +372 601 2285								Stadium	
Registrikood 12083348								Tööprojekt	
								Keel	
								Leht	
								Lehti	