


Mhor: 1:500
Mver: 1:50

KAEVU TÄHIS	VS+1	VS+2	VS+3	VS+4	VS+5	VS+6	VS+7	VS+8
OL. OL. MAAPINNA KÕRGUS (m ABS)	11.40	11.75	12.00	11.95	11.60	11.60	10.24	10.70
PROJ. MAAPINNA KÕRGUS (m ABS)	11.40	11.75	12.00	11.95	11.60	11.60	10.24	10.70
TORU KÕRGUS PEALT (m ABS)	9.30	9.95	10.20	10.15	9.80	9.70	8.44	8.90
TORU RAJAMISSÜGAVUS	2.10	1.80	1.80	1.80	1.80	1.80	1.80	1.80
LANG								
TORU MATERJAL	PE De110							
KONSTRUEERIMISE MEETOD	Kinnine meetod - 328.9m							
VAHEKAUGUSED (m)	55.1	31.1	45.7	46.7	15.7	34.6	74.7	25.3
SIRGESTATUD TRASSI PLAAN								

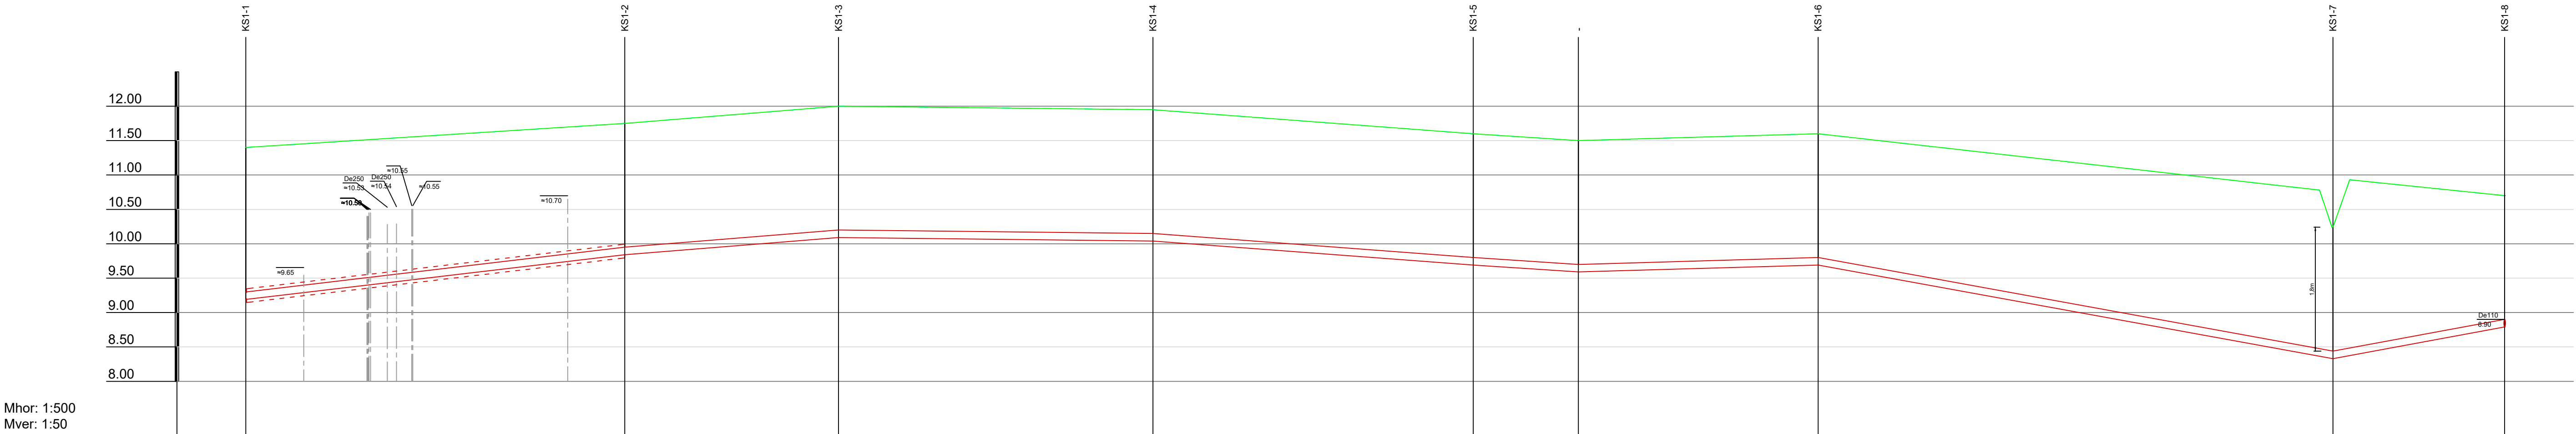

Mhor: 1:500
Mver: 1:50

KAEVU TÄHIS	KS-1	KS-2	KS-3	KS-4	KS-5	KS-6	KS-7	KS-8	
OL. OL. MAAPINNA KÕRGUS (m ABS)	11.40	11.75	12.00	11.95	11.60	11.50	11.60	10.24	10.70
PROJ. MAAPINNA KÕRGUS (m ABS)	11.40	11.75	12.00	11.95	11.60	11.50	11.60	10.24	10.70
TORU KÕRGUS PEALT (m ABS)	9.30	9.95	10.20	10.15	9.80	9.70	9.80	8.44	8.90
TORU RAJAMISSÜGAVUS	2.10	1.80	1.80	1.80	1.80	1.80	1.80	1.80	1.80
LANG									
TORU MATERJAL	PE De110								
KONSTRUEERIMISE MEETOD	Kinnine meetod - 328.4m								
VAHEKAUGUSED (m)	55.1	31.1	45.7	46.6	15.3	34.8	74.8	25.0	
SIRGESTATUD TRASSI PLAAN									

-	-	-
Muudatuse nr	Muudatuse kirjeldus	Kuupäev
AQUARE EEP004288		Tellijä: OÜ Port Artur Max Too nimetus: Turba tn 8 ja Angerja kinnistute vaheline veevarustuse ja kanalisatsioonitorustik
Koostaja: Irina Moseitšuk Vastutav plänev isik: Marko Raid Lühetatud nimetus: AQ26012_PP_v01_Turba-VKV.dwg		Joonise nimetus: Veetorustiku pikiprofil lõigus VS-1-1 kuni VS-1-8 Kanalisatsioonitorustiku pikiprofil lõigus KS-1-1 kuni KS-1-8
Projekt koostamise kuupäev: 06.01.2026		Osajate aadressid(d): Pärnu linn, Tori vald, Pärnu maakond
Väljatrükkimise kuupäev: 16.04.2026		Too nr: AQ26012
		Stadium: PP
		Joonise nr: VKV-6-01
		Mõõskava: 1:500/1:50