


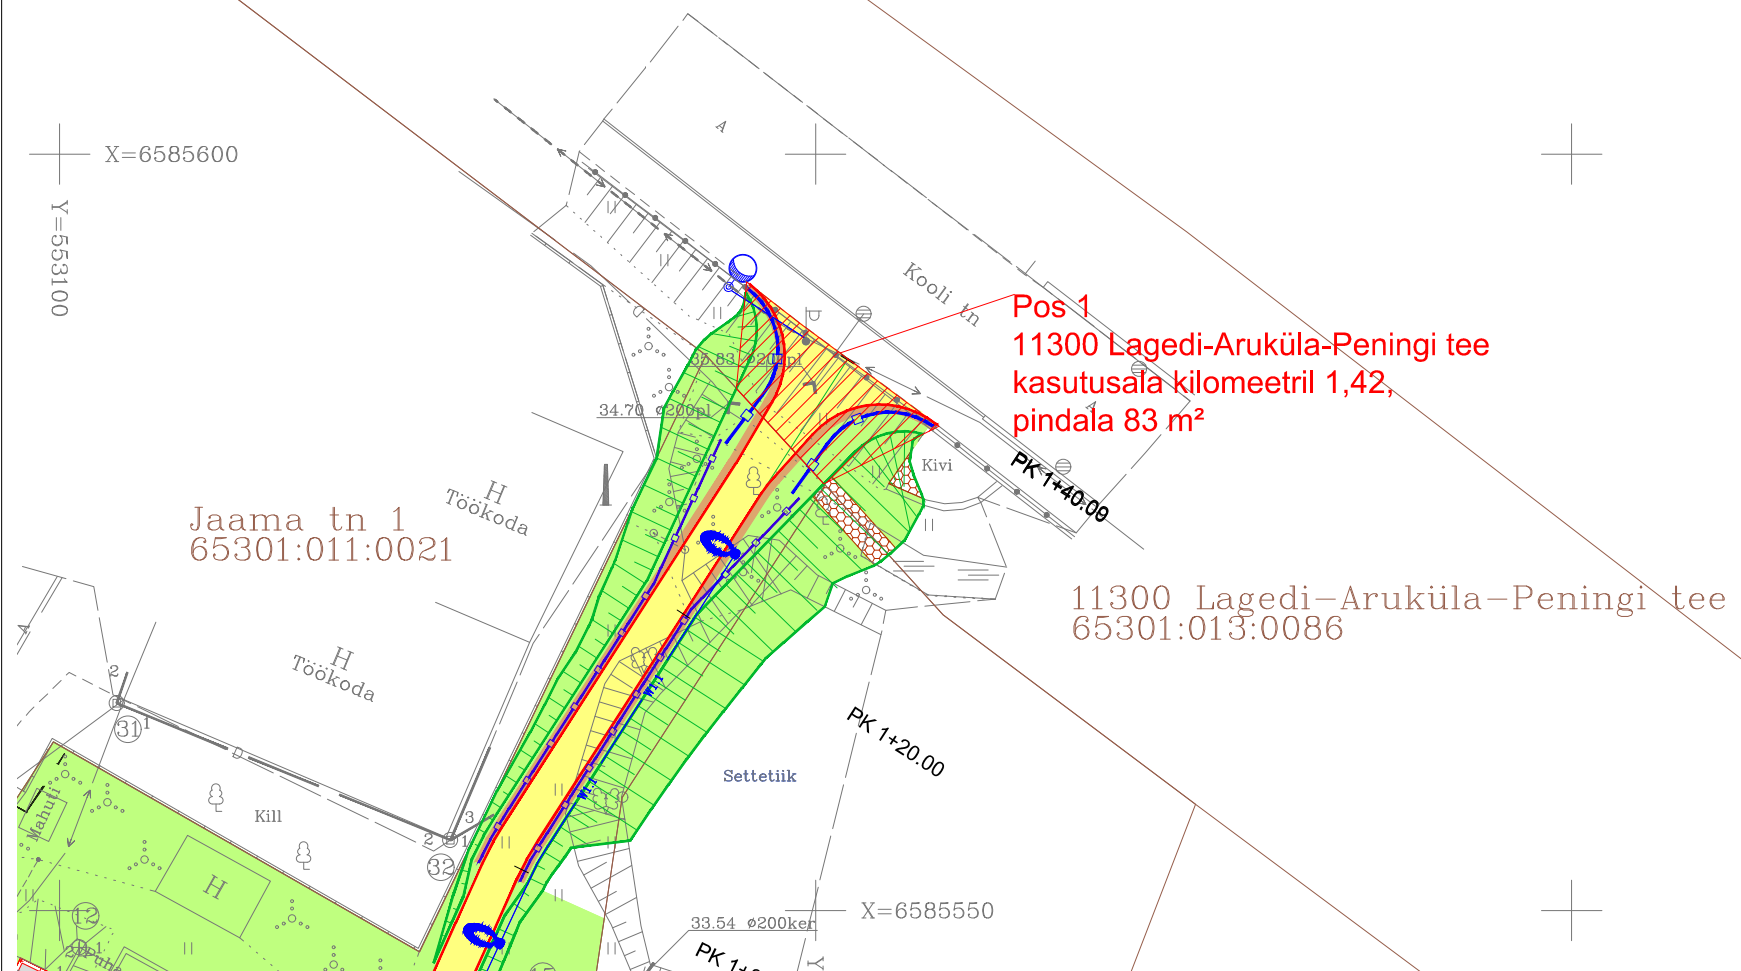


X=6585600  
Y=553100



Jrk nr	IKÕ ala Pos nr (plaanil)	Kinnistu registriosa number	Katastriüksuse tunnus, nimi ja sihtotstarve	Asukoht riigitee (nr ja nimi) suhtes (lõigu algus ja lõpp km)	Ala pindala ruutmeetrites m <sup>2</sup>
1	1	6594450	65301:013:0086, 11300 Lagedi-Aruküla-Peningi tee, transpordimaa 100%	11300 Lagedi-Aruküla-Peningi tee km 1,42	83

TINGMÄRGID:

-  OLEMASOLEVAD KINNISTU PIIRID
-  JALGRATTA- JA JALGTEE KASUTUSALA

 KLM Projekt OÜ Siduri tn 3, 11313 Tallinn tel. 514 4725 info@klmprojekt.ee reg. kood: 11074214 MTR nr: EEP003312	Tellija:		Everaus Capital OÜ					
	Projekti nimetus:		Jaama tn 3 kortermaja. Tee-ehituslik osa.					
Objekt:		Jaama tn 3, Lagedi alevik, Rae vald, Harjumaa maakond						
Joonis:		ISIKLIKU KASUTUSÕIGUSEGA SEADMISE PLAAN		Projekt nr.: 3120				
Kinnitas:	K. Laurits	Allkiri	Kuupäev	Joonise nr.:	Mõõtka:	Leht:	Paber:	Stadium:
Kontrollis:	A. Lipkin		10.03.2021	–	–		A3	PP
Koostas:	A. Lipkin		10.03.2021					