



Lõige 1-1

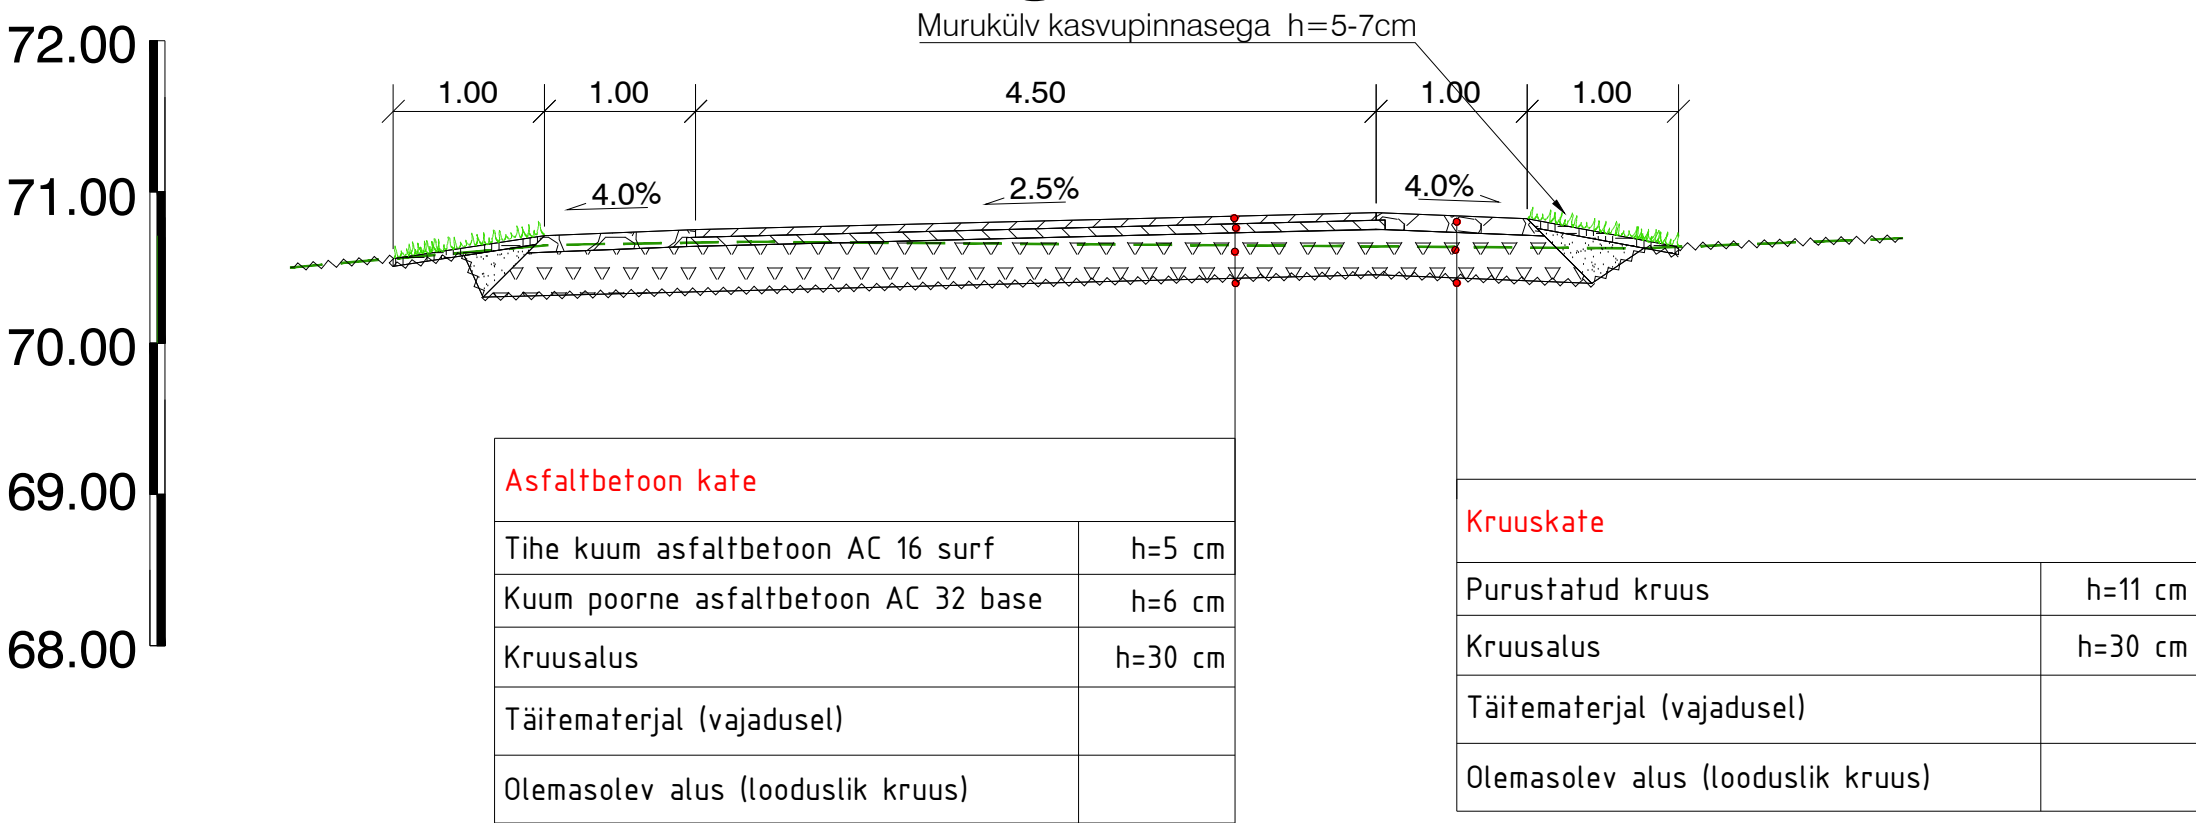

Lõige 2-2

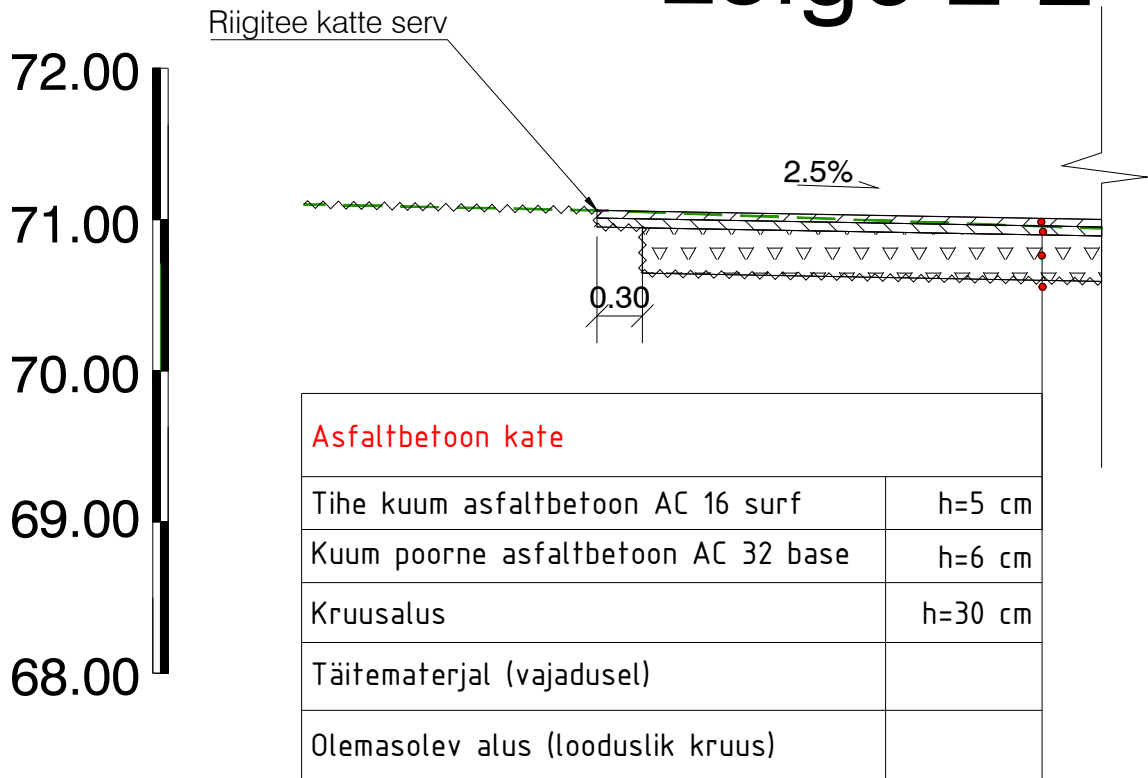

Muudatused:	Kuupäev	Muudatuste kirjeldus				
Geoalus:	Koostaja: OÜ J. Viru Markseidribüroo		Töö nr: 25025	Möödistatud: jaanuar 2025		
Koordinaadid L-EST97 süsteemis, Kõrgused EH2000 (Amsterdami null) süsteemis.						
TPK Projekt OÜ		TPK Projekt OÜ Narva mnt 32-5 Tallinn 10120 Eesti tel +372 5228311 lauri@tpkprojekt.ee reg: 16418999 MTR EEP04706 EPE001531, 11.01.2022	Projekti nimi:  Mahasõit Teed ja platsid			
Projektiijuht	Lauri Künnapuu		Objekti asukoht:  Riigitee nr 20120 Keava - Hõreda tee km 9,25 Kraami, Lau küla, Kehtna vald, Rapla maakond			
Projekteerija	Lauri Künnapuu					
			Joonise nimi:  Ristlõiked			
Faili nimi:	3025_PP_TL-6_ristolige_v2.dwg		Töö nr:	Joonise tähis [nr - leht (lehti)]:	Staadium:	Möötkava:
Koostatud / trükitud: 25.03.2025 / 25.03.2025			3025	TL-6-01	Põhiprojekt	1:50