


LEPPEMÄRGID

- | | |
|--|--|
| | PLANEERITAVA ALA PIIR |
| | MAAÜKSUSTE PIIRID |
| | PLAN. KRUNDI PIIR |
| | PLAN. HOONESTUSALA |
| | OL.OL. ASF.KATTEGA SÕIDUTEED |
| | OLEMASOLEVAD JALGTEED |
| | VAREM PROJEKTEERITUD KÖNNITEE |
| | PLAN SURVETÕSTEPUMPLA ORIENT. ASUKOHT |
| | PLAN. KRUNDISISESED TEED-PLATSID |
| | OL.OLEV ÜHISVEEVÄRK |
| | OL.OLEV ÜHISKANALISATSIOON |
| | OL.OLEV SURVEKANALISATSIOON |
| | OL.OLEV SADEMEVEEKANALISATSIOON |
| | OL.OLEV GAASITORUSTIK |
| | OL.OLEV SIDEKANALISATSIOON (AS TELSET) |
| | KASUTUSEST VÄLJAS SIDEKAABEL |
| | OL.OLEV MP EL.MAAKAABEL |
| | OL.OLEV KP EL.MAAKAABEL |
| | OL.OLEV MP EL.ÕHULIIN |
| | OL.OLEV TÄNAVAVALGUSTUS |
| | OLEMASOLEV ja LIKVIDEERITAV KÕRGHALJASTUS |
| | OL.OL. PIIRDEAD |
| | OLEMASOLEV JUURDEPÄÄS (SÕIDUAUTOD) |
| | LIIKVIDEERITAV PUMPLA |
| | SERVITUUDI VAJADUS VAREM PROJ. KÖNNITEELE NING TEEHOOLDUSTÖÖDELE VIIMSI VALLA KASUKS |
| | PLAN. ÜVK VEETORU |
| | PLAN. ISEVOOLNE KANALISATSIOON |
| | PLAN. SURVEKANALISATSIOON |
| | PLAN. HÜDRANT |
| | PLAN. SADEMEVEEKANALISATSIOON |
| | PLAN. 0,4 KV KAABELLIIN |
| | PLAN. SIDEKANALISATSIOON |

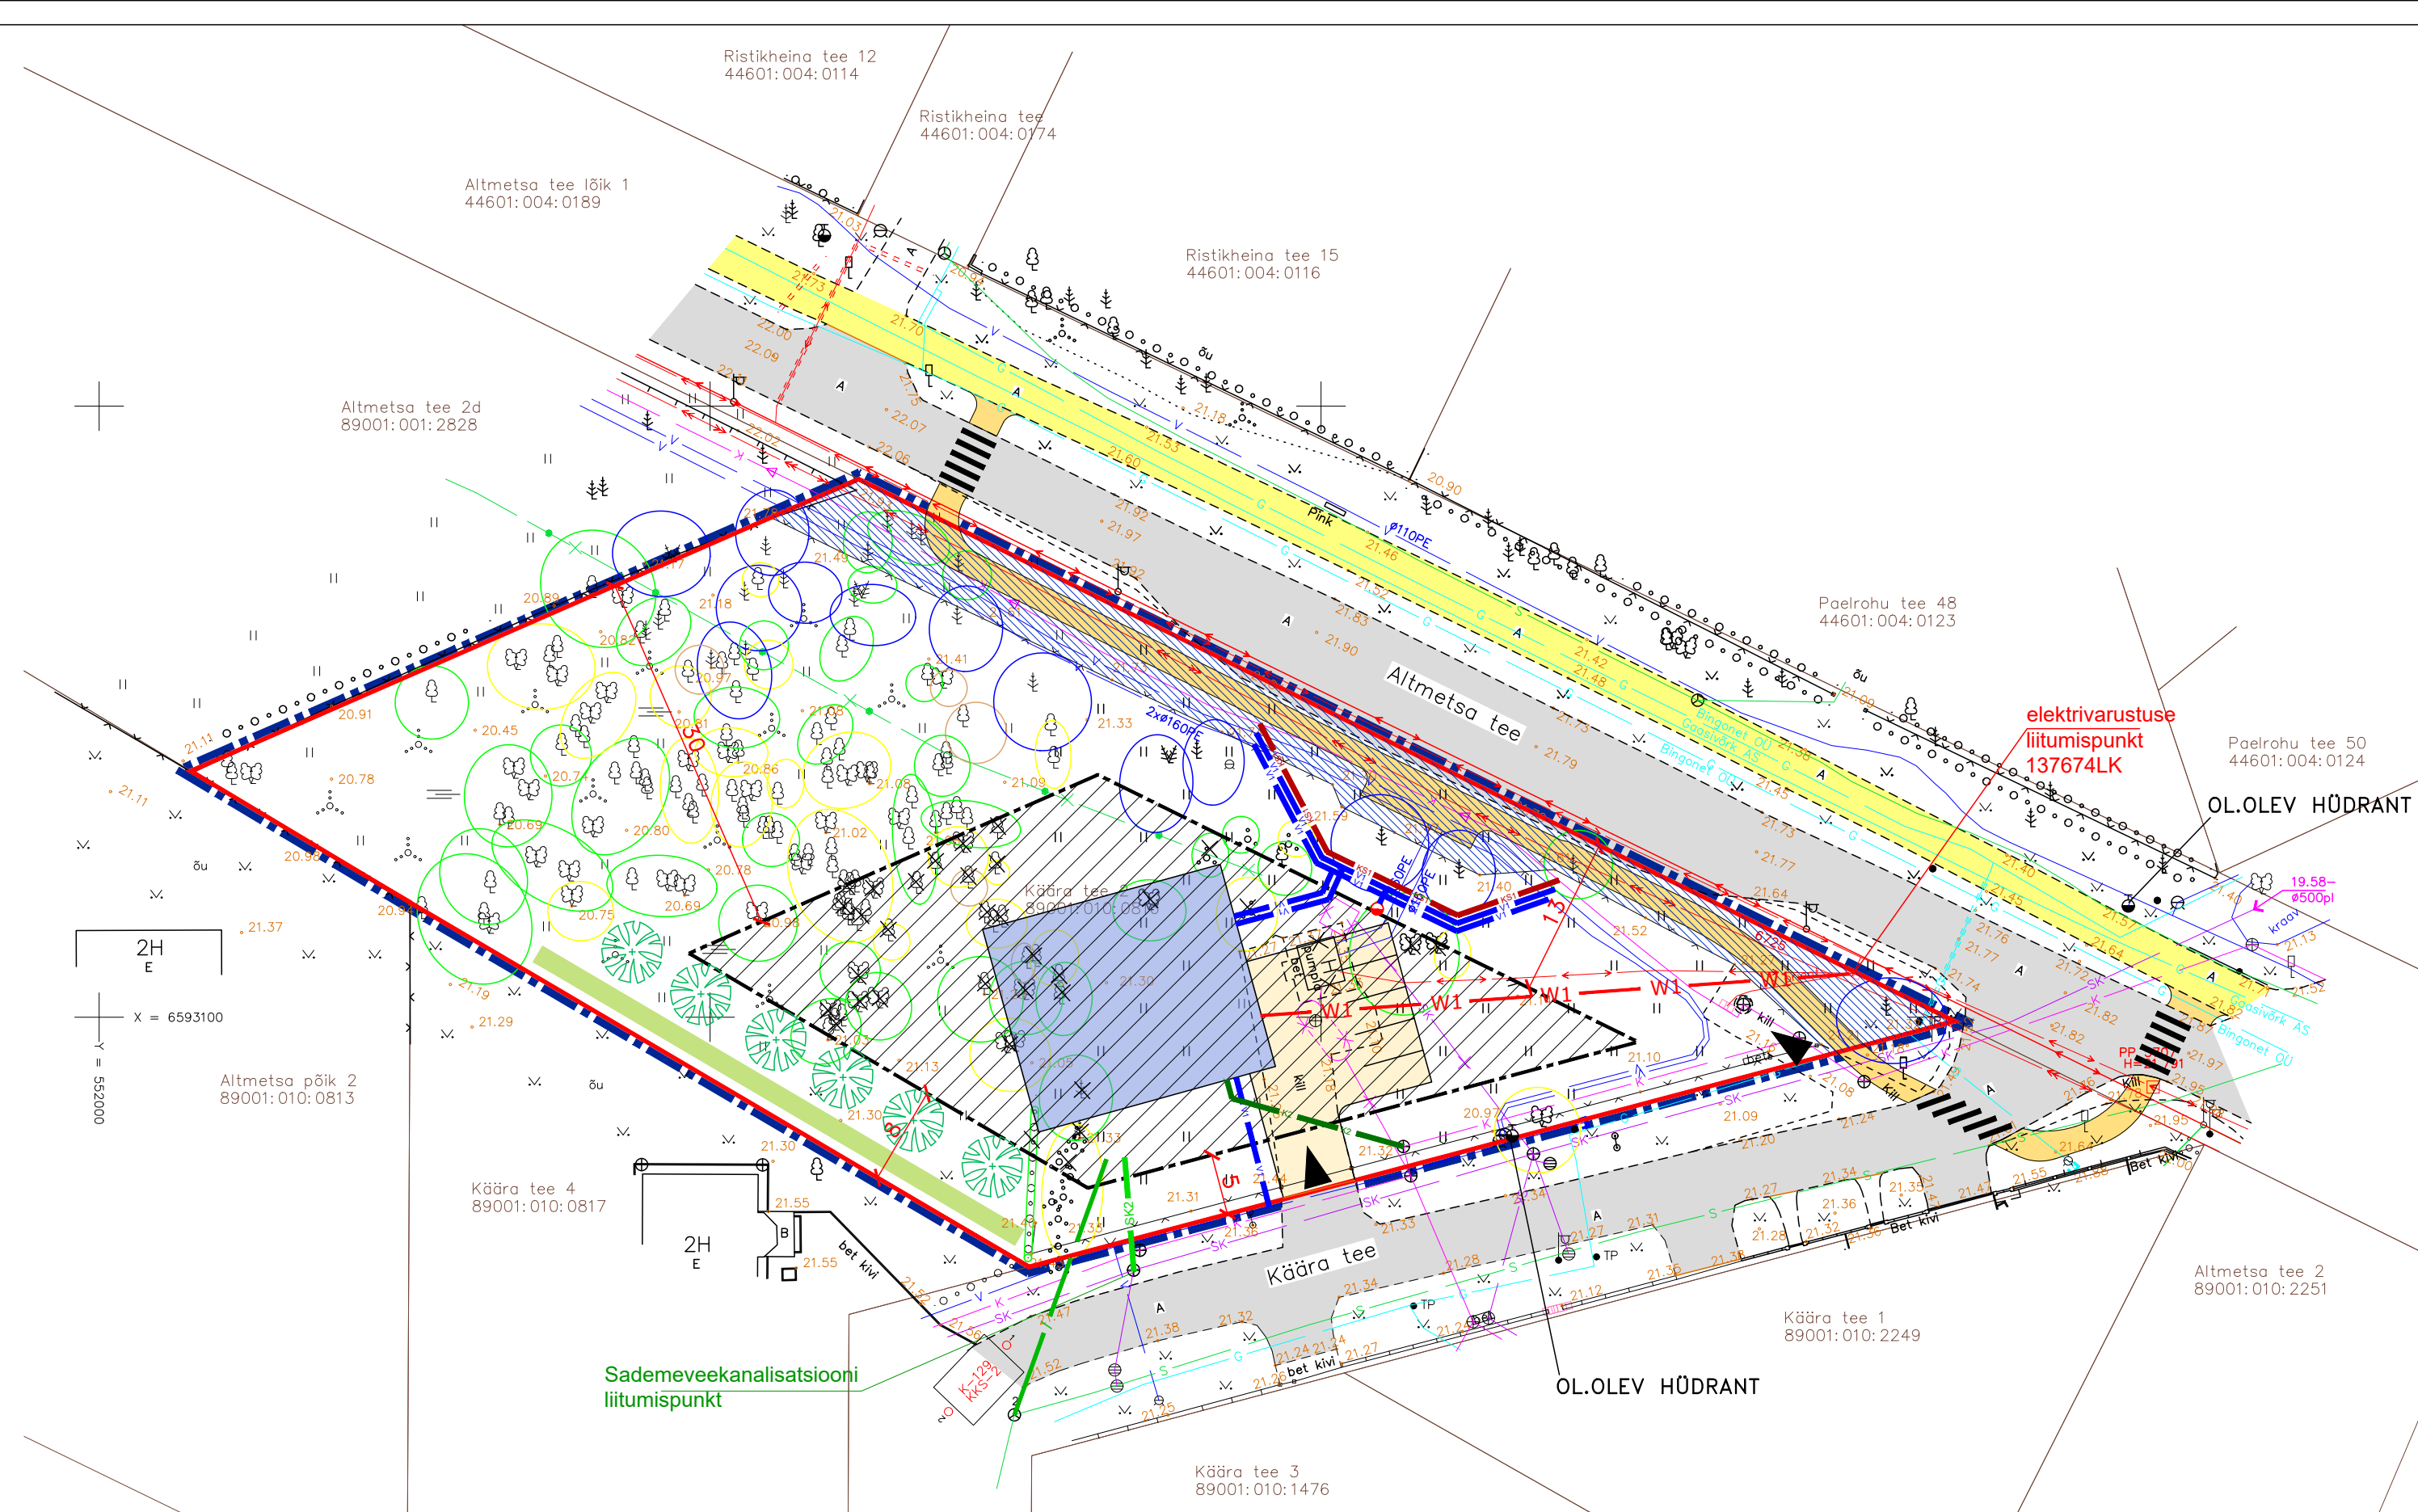

MÄRKUSED:

1. TOPO-GEODEETILISE ALUSPLAANI TEHNÕVÕRKUDEGA KOOSTAS GEOALUS OÜ 30.04.2025 TÕÕ NR 25-G149
2. KOORDINAADID ON L-EST 97 JA KÕRGUSED EH2000 AMSTERDAMI SÜSTEEMIS.

Objekti nimi ja aadress VIIMSI VALD LAIAKÜLA KÄÄRA TEE 2 KATASTRIÜKSUSE DETAILPLANEERING	Jooniste arv	5	Joonise nr.	AP-5
	Joonise sisu	DETAILPLANEERINGU TEHNOVÕRGUD		Mõõtkava 1:500
Projekteeija VIIMSI HALDUS OÜ Reg.kood 10618178, reg.nr. EEP000176 74001 Viimsi Nelgi tee 1 tel. 6028863	Tellijaja: AS Viimsi Vesi	Kuupäev	22.09.2025	
	Planeerija: V.Ernesaks	Töö nr.	PR05-25	