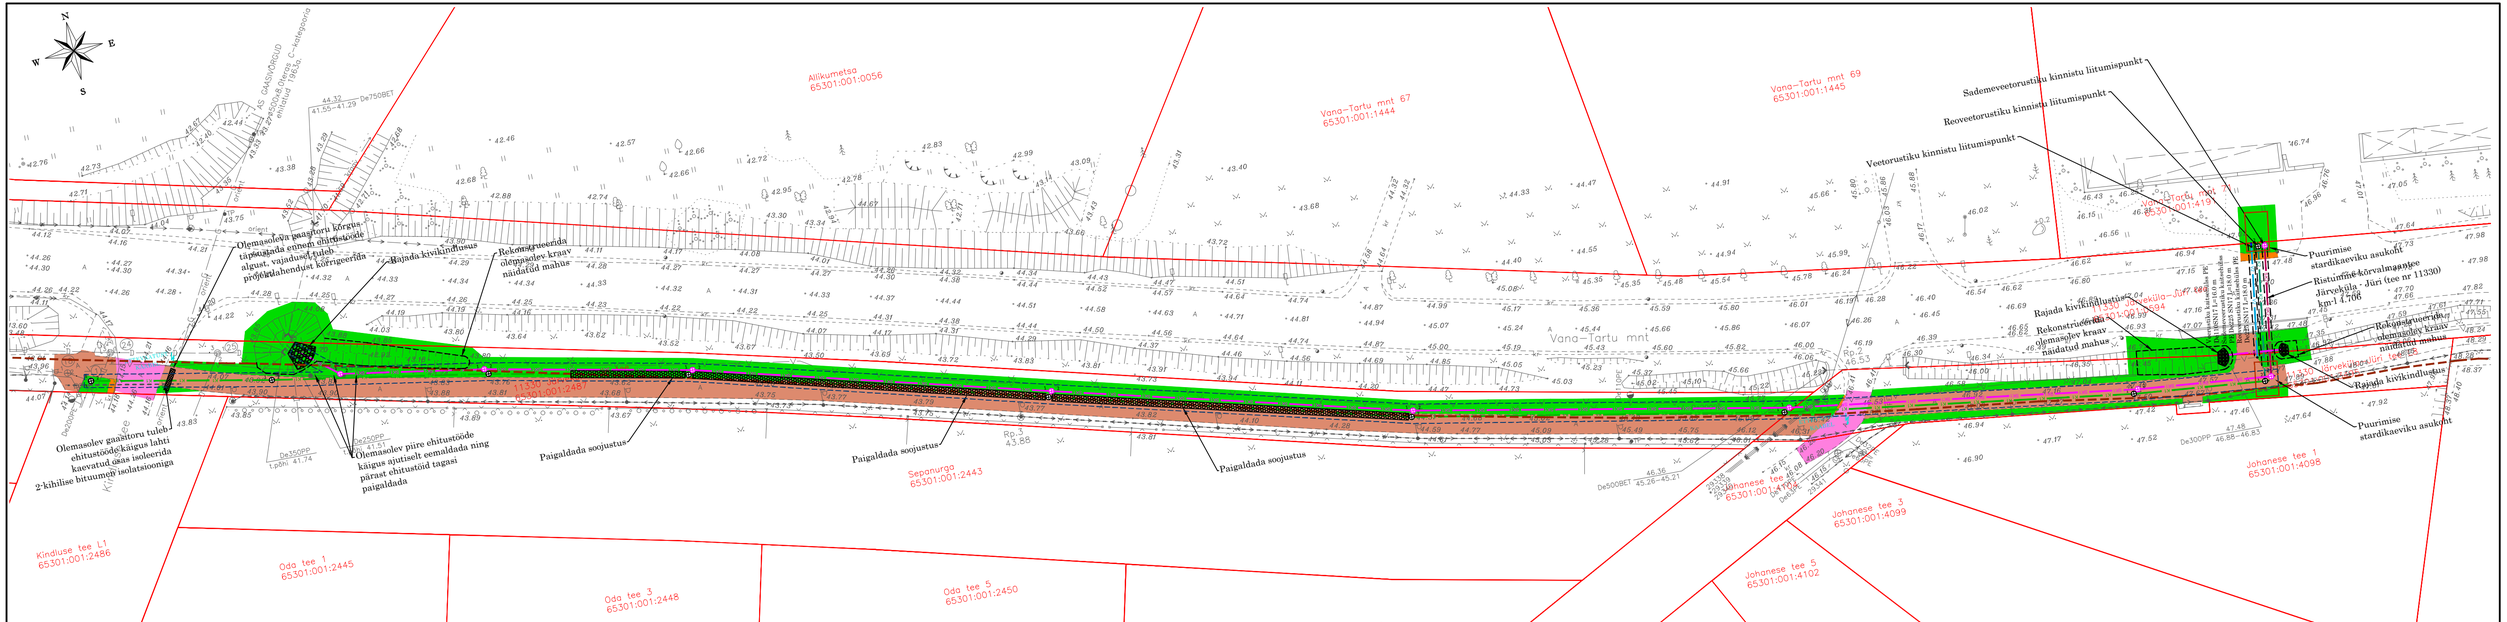

Tingmärgid:

- 1 kihiline asfaltkate 84 m²
- asfaltkate (kergliiklustee alas) 992 m²
- kruuskate 10 m²
- murukate 1080 m²

Märkused:

1. Ühikud toodud meetrites.
2. Toestamata ehituskaeviku nõlvakalde määrab Töövõtja, lähtudes konkreetse töölõigu geoloogilistest ja ilmastikutingimustest.
3. Ehituskaeviku toestamise vajadus konkreetses töölõigus otsustatakse Töövõtja poolt tööde käigus, lähtudes konkreetse töölõigu geoloogilistest ning ilmastikutingimustest.
4. Juhul, kui olemasolev sõidutee äärekivi on ehituse käigus oma kohalt nihkunud, tuleb see asendada uuega.
5. Vajadusel kindlustada olemasoleva äärekivi tagune täiendavalt betooniga, äärekivi betoneerimisel min. betooni klass C15/20.
6. Paekivi sees kaeviku tagasitäite kasutamisel liivaga, tuleb kasutada ka geotekstiili kaeviku põhjas ja külgedel kuni paekivi kihist 0,2m ülesse poole.
7. Kõnnitee asfaltkatte taastamise materjalide valikul lähtuda maanteameti juhendist, AKÖL 900<AKÖL 20<1500, killustik AKÖL 20 <500
8. 1 kihilise asfaltkatte sõidutee taastamise materjalide valikul lähtuda maanteameti juhendist, AKÖL 1500<AKÖL 20<3000, killustik AKÖL 20 3000-6000.
9. Pärast ehitustöid tuleb teekattemärgistus taastada.
10. Projekteerimise alusplaanina on kasutatud digitaalset alusplaani mõõtkavas 1:500. Geodeesiatööde OÜ 2022 a. Töö nr T-0900.

Muudatuse nr:	Kuupäev:	Projekteeris:	Selgitus:

Altren Projekt OÜ
MTR nr EEP002873 reg. 21.02.2014
Vana-Hansu, Suure-Rakke küla Elva vald
Tartumaa 61113
Tel: +372 53402723

Objekti aadress või aadressid: Rae vald, Peetri alevik, Vana-Tartu mnt 71

Vastutav isik: Tiit Korn — Allkiri: /allkirjastatud digitaalselt/

Projekteerija: Johannes Zujev — Allkiri: /allkirjastatud digitaalselt/

Töö nimetus: Peetri alevik, Vana-Tartu mnt 71 kinnistu veevarustuse-, reoveekanalisatsiooni- ja sademeveekanalisatsiooni liitumistorustik

Joonise nimetus: Torustike asendiplaan

Kuupäev/versiooni nr: 27.09.2022/v01 | Ehitusliik: Laiendamine | Projekti staadium: PP | Joonise nr: VKV-4-03

Tellija: AS Elveso

Ehitusprojekti koostaja: Altren Projekt OÜ

Mõõtkava: 1:500

Töö nr : 22037

Joonise digiaadress: 22037_PP_VKV-4-03_tiff.dgn