
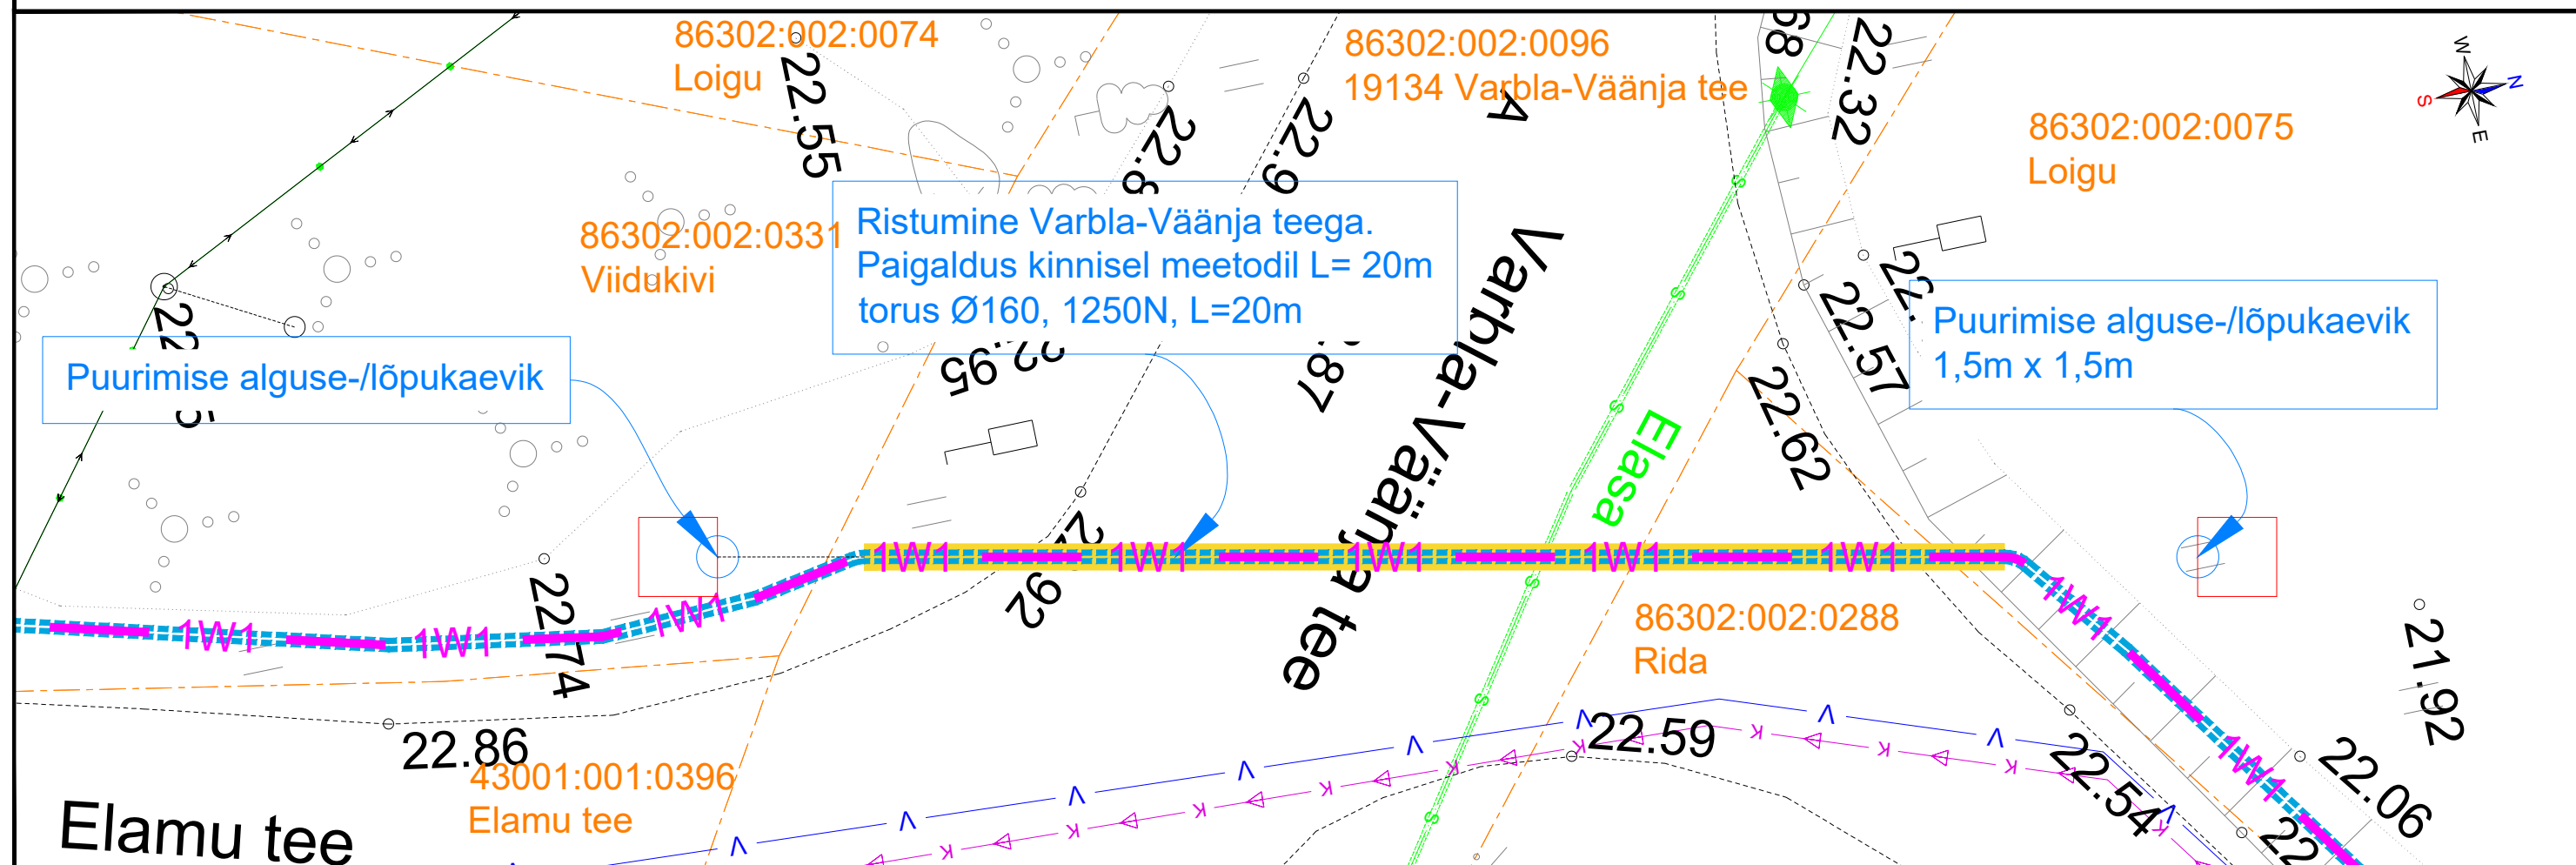


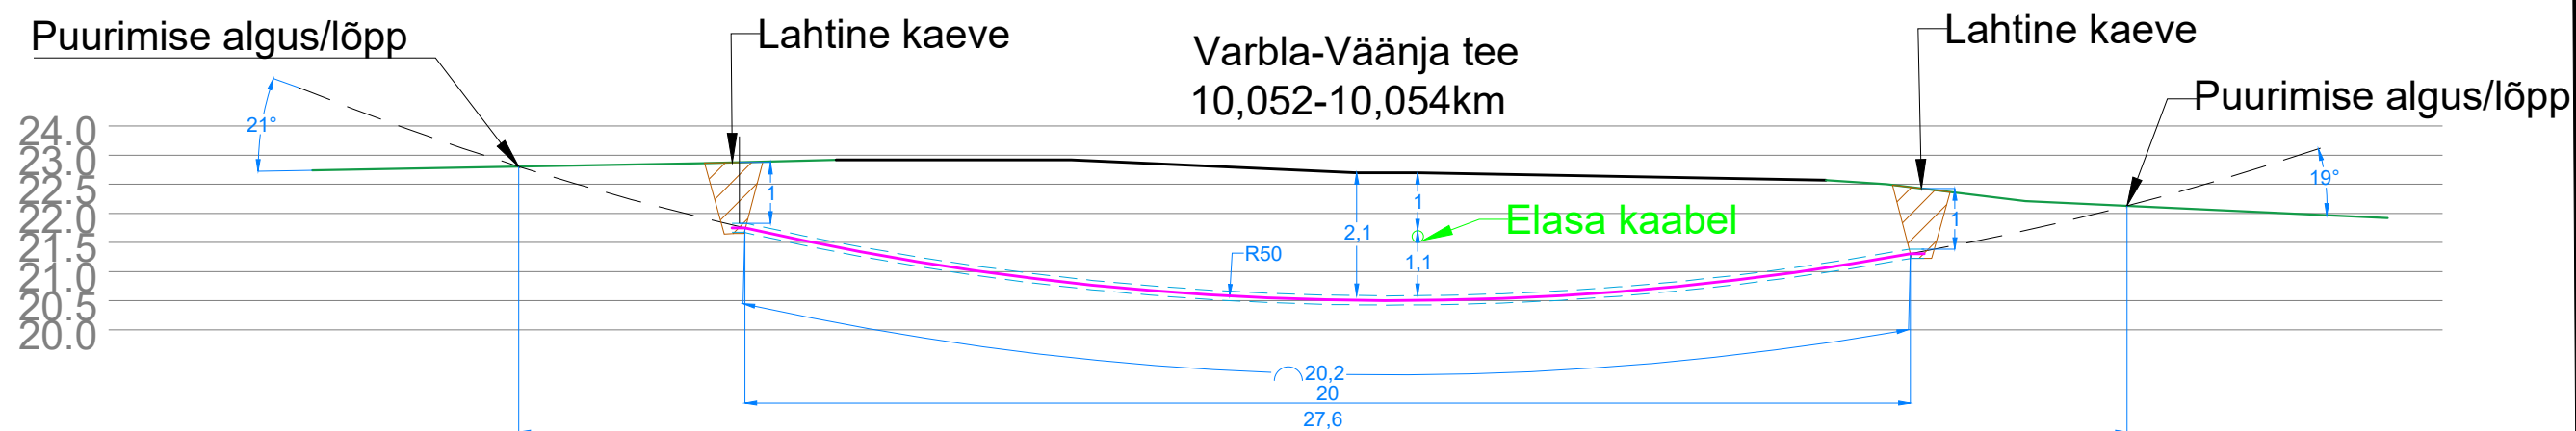

Tellija ELEKTRILEVI OÜ 10135 TALLINN Veskiposti 2	Projekteeris	Sander Tiismaa	26.01.2026	5860 8691	 ELEKTRILEVI OÜ 10135 TALLINN Veskiposti 2 elektrilevi@elektrilevi.ee Tel. +372 715 4230 Registrikood 11050857 TEL000343	Projekt	AJ7582:(Tõstamaa) nõuetekohasus Tõusi ja Mõtsu küla, Lääneranna vald, Pärnu maakond			Joonise nr	IP7755-TP-EL-6-01			Staadium	Tööprojekt		
	Kontrollis			5349 1331		Joonis	Ristumine Varbla-Väänja teega ja Elasa kaabliga			Nimetus	Ristumine			Möötkava	M 1 :125		
	Projekti juht									Keel	EST			Leht	1		