


M 1:500
60 Pärnu-Lihula tee km 45,12
registriosa 8419750

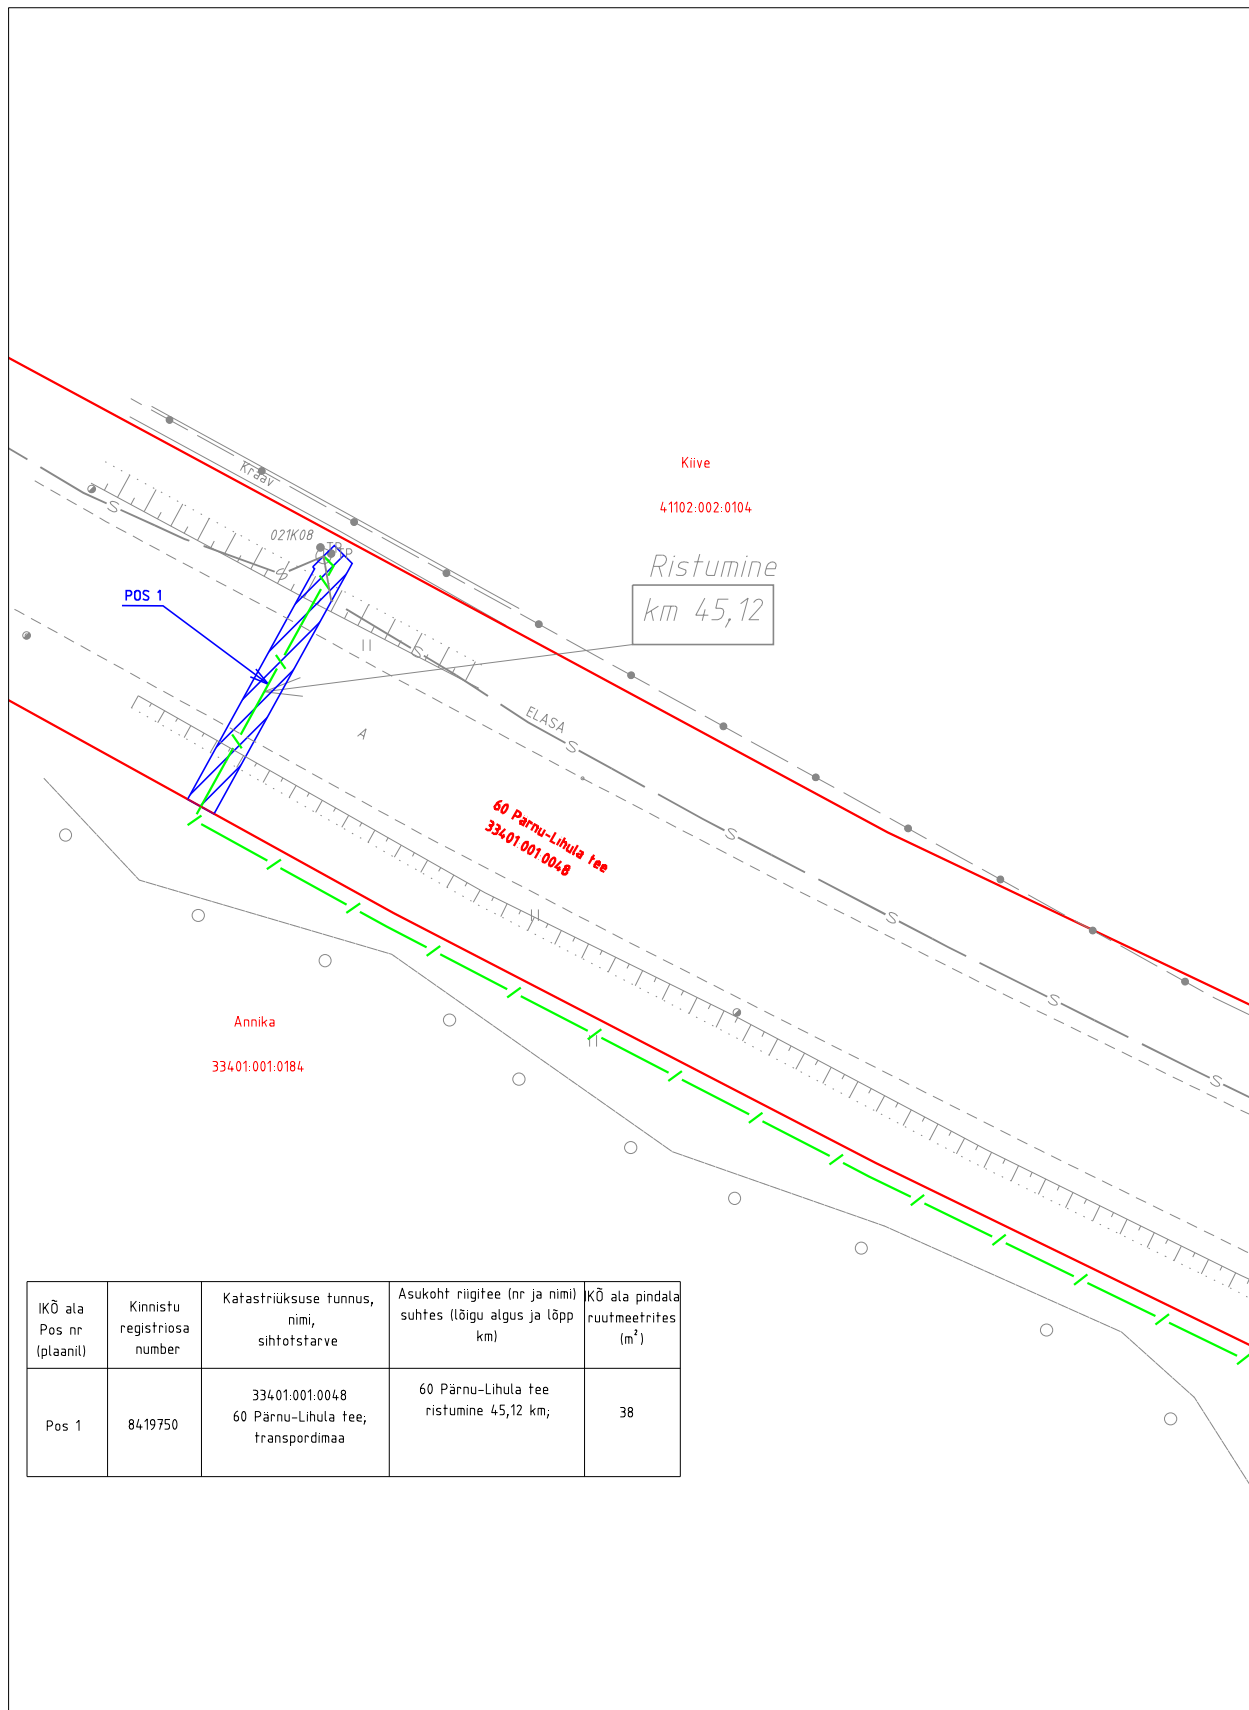



ISIKLIKU KASUTUSÕIGUSE SEADMISE PLAAN
Pärnu maakond, Lääneranna vald, Sookatse küla
katastriüksus 33401:001:0048



IKÕ ala Pos nr (plaanil)	Kinnistu registriosa number	Katastriüksuse tunnus, nimi, sihtotstarve	Asukoht riigitee (nr ja nimi) suhtes (lõigu algus ja lõpp km)	KÕ ala pindala ruutmeetrites (m ²)
Pos 1	8419750	33401:001:0048 60 Pärnu-Lihula tee; transpordimaa	60 Pärnu-Lihula tee ristumine 45,12 km;	38

Projekti koostaja: MTR HALDUSE OÜ
Projekt: Pärnumaa, Lääneranna vald,
Tõitse küla, Oidrema küla
Oidrema optikavõrk
Projekti nr: P22-23

Ala plaani koostaja: Kristel Mälton

-  IKÕ seadmise ala
-  Lepingu objektiks oleva katastriüksuse piir
-  Katastriüksuste piirid
-  Side maakaabelliin