
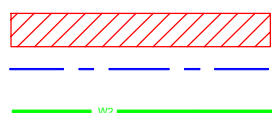


# Isikliku kasutusõiguse ala plaan

Viljandi maakond, Viljandi vald, Vardja küla, 49 Imavere-Viljandi-Karksi-Nuia tee kinnistu, reg. nr. 15614050, katastritunnus 89901:001:0722

M 1:500

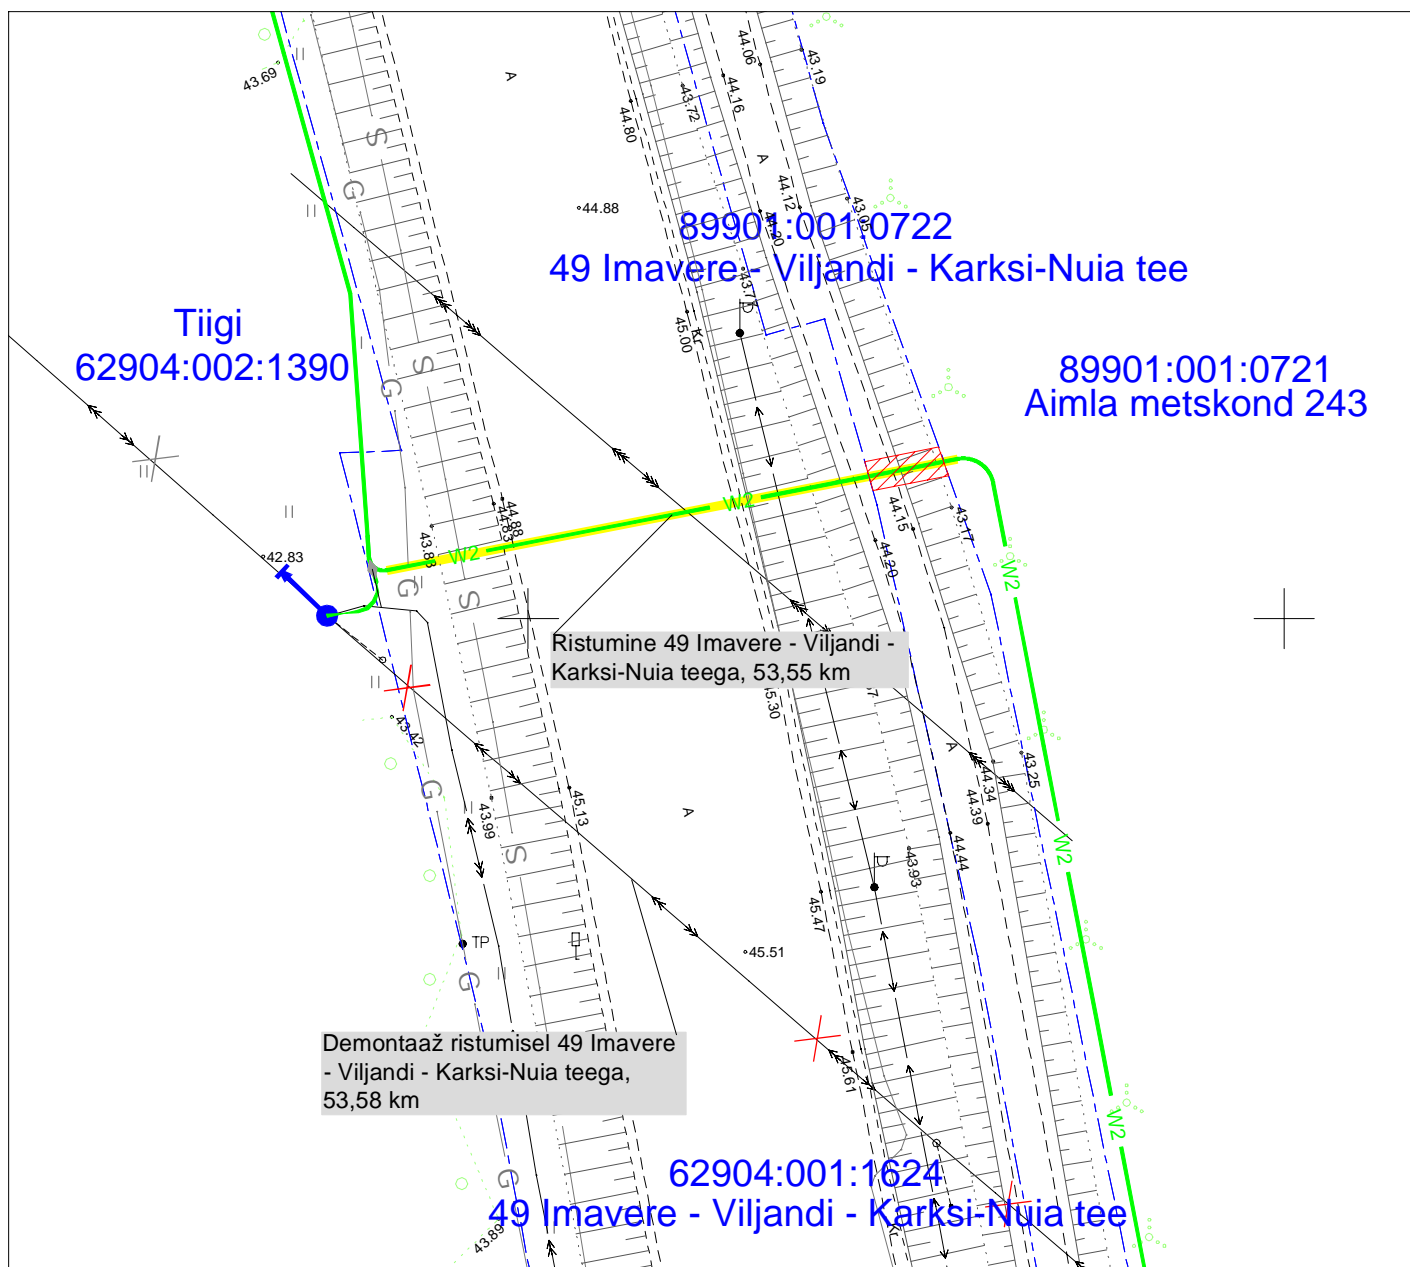

**Kasutusõiguse ala**  
**Katastriüksuse piir**  
**Projekteeritav 10 kV maakaabel**

Kasutusõiguse ala 10 m<sup>2</sup>  
 projekteeritava tehnovõrgu pikkus 5 m.  
 Koostas: Keio Altoja, 53426415  
 Taotluse esitaja: Taimi Tiisler  
 Töö nr: LR8822, Hapniku 1 võrgu  
 rekonstrueerimine III-etapp

Jrk nr	IKÕ ala Pos nr (plaanil)	Kinnistu registriosa number	Katastriüksuse tunnus, nimi ja sihtotstarve	Asukoht riigitee(nr ja nimi) suhtes(lõigu algus ja lõpp km)	Ala pindala ruutmeetrites m <sup>2</sup>
1	Pos 1	15614050	89901:001:0722 49 Imavere-Viljandi-Karksi-Nuia tee Transpordimaa	49 Imavere-Viljandi-Karksi- Nuia tee 53,55 km;	10 m <sup>2</sup>