


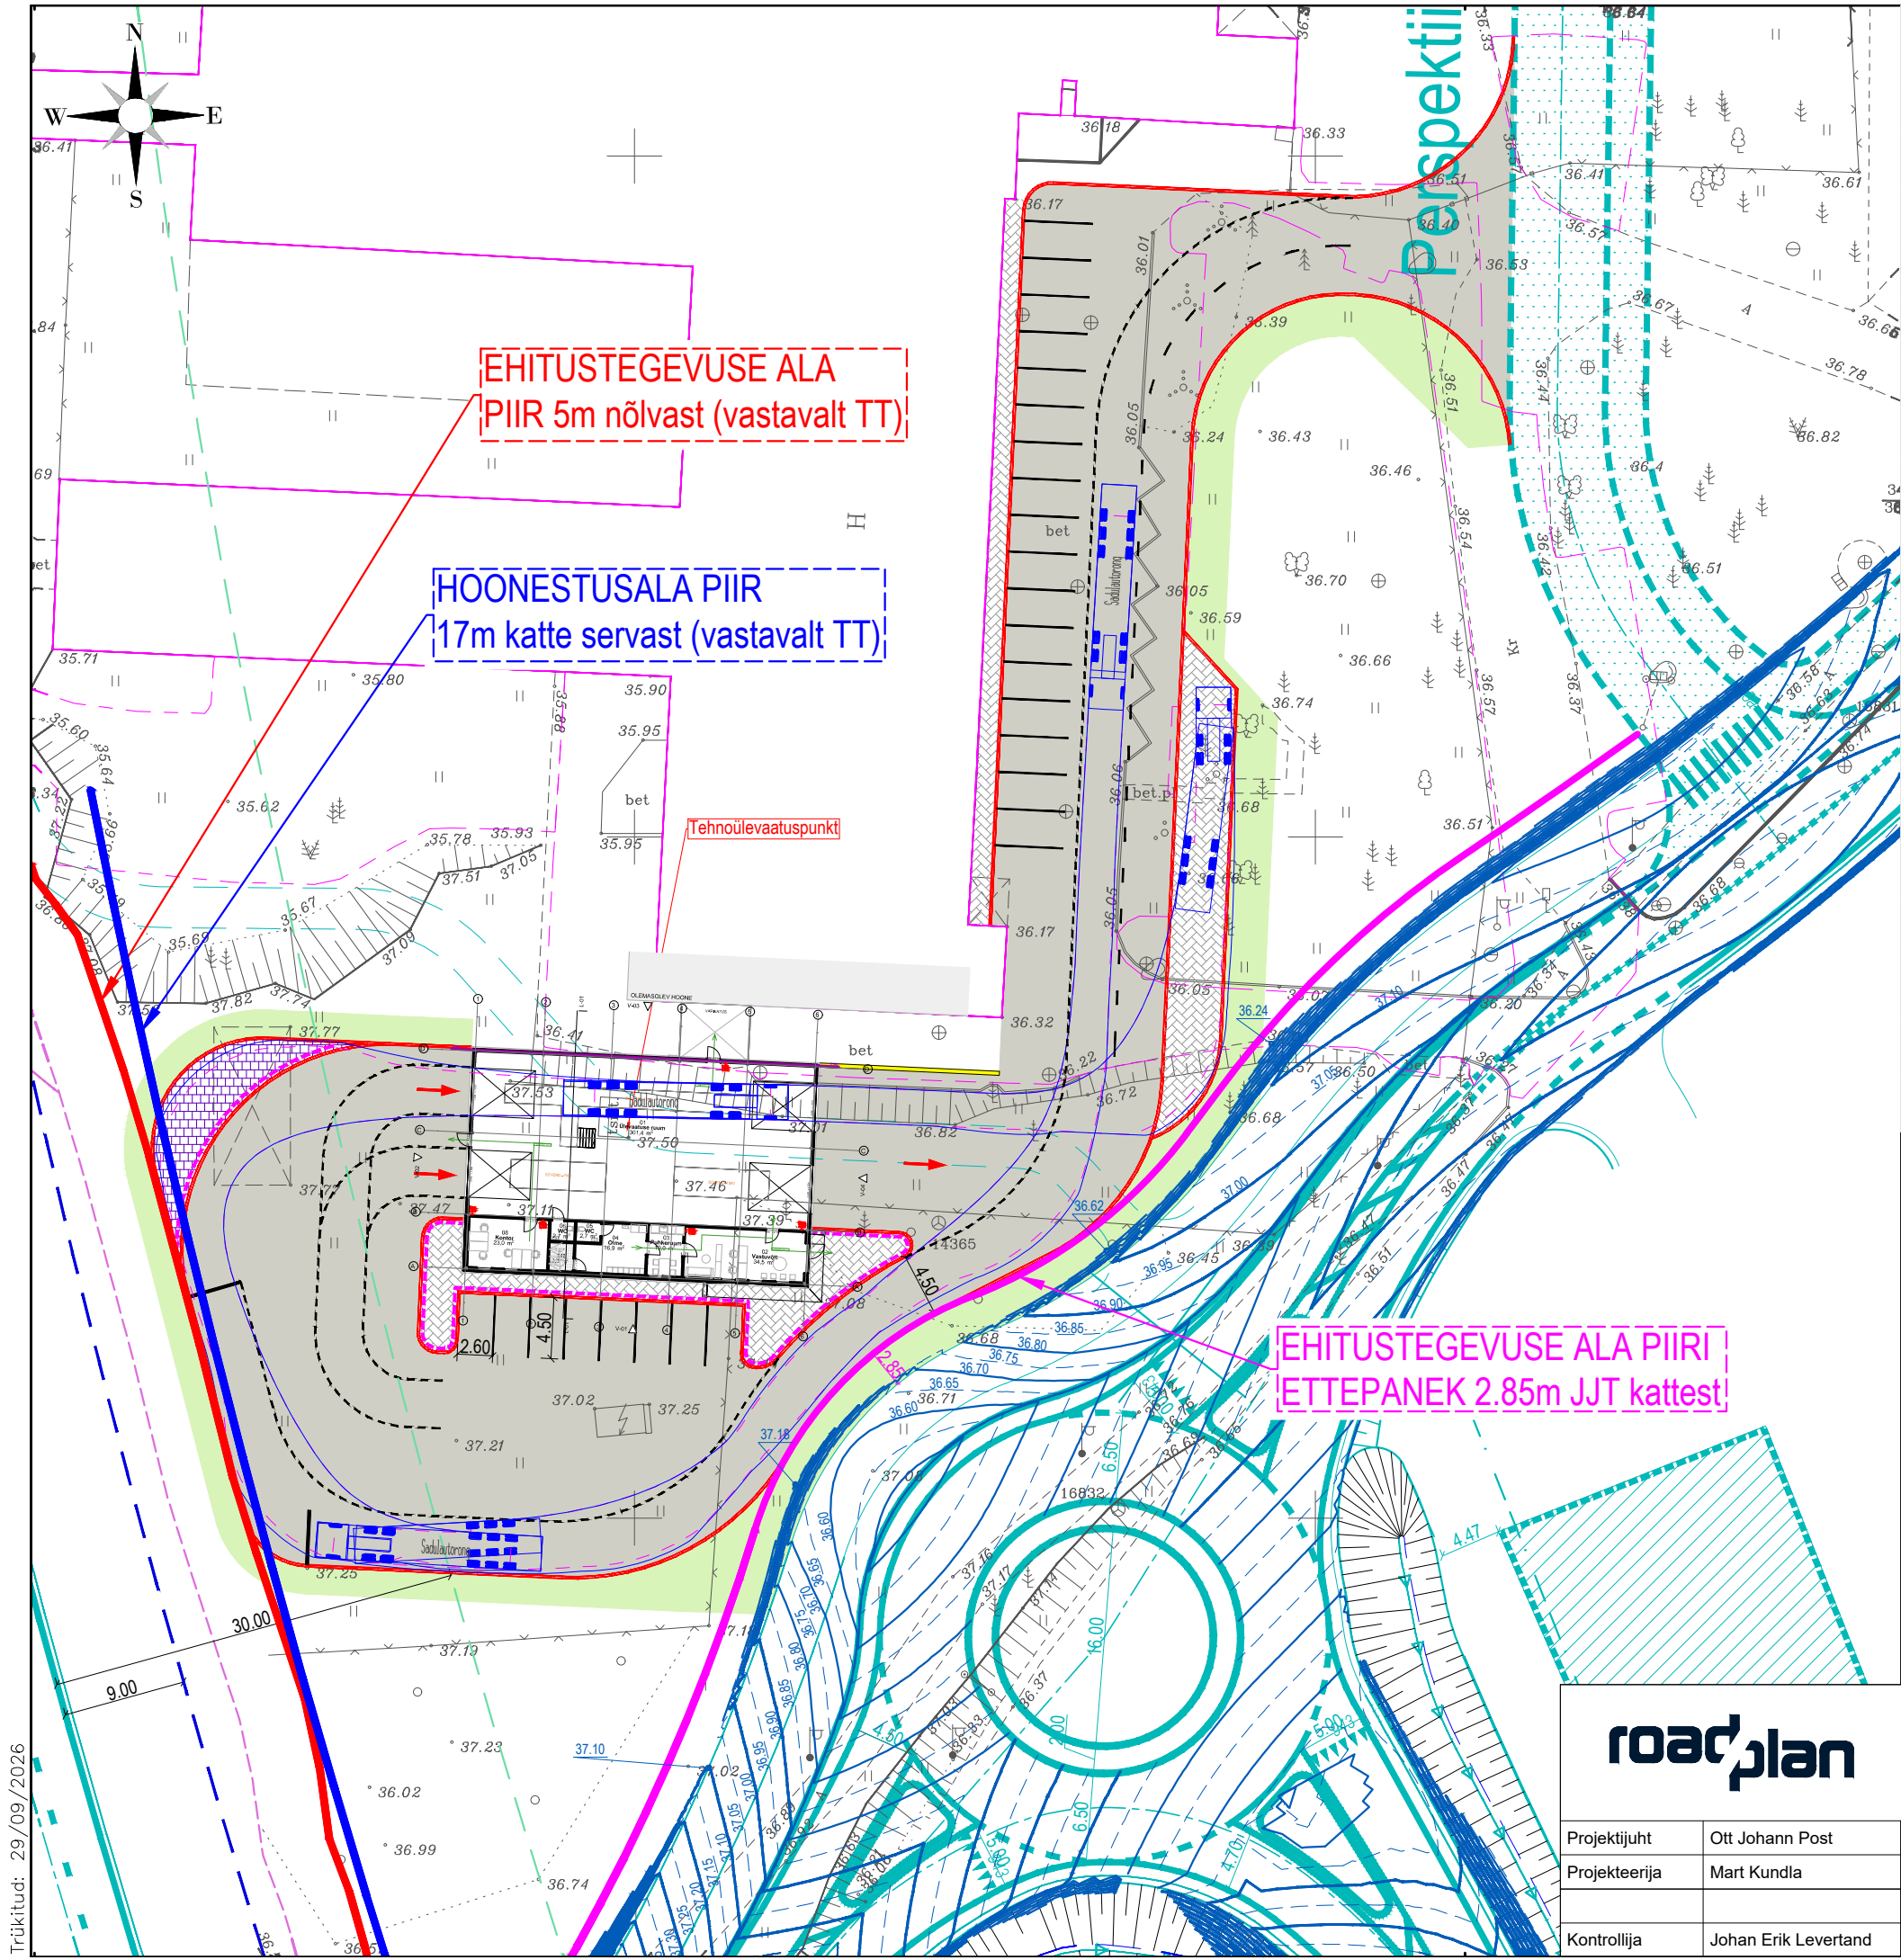

EHITUSTEGEVUSE ALA
PIIR 5m nõlvast (vastavalt TT)

HOONESTUSALA PIIR
17m kate servast (vastavalt TT)

Tehnoülevaatuspunkt

EHITUSTEGEVUSE ALA PIIRI
ETTEPANEK 2.85m JJT kattest!

TINGMÄRGID

	Katastriüksuse piir
	Teega külgnev vaba ruum
	Tee kaitsevöönd
	Teostusjoonise teede ja hoonete servajooned
	Projekteeritud tee servajooned
	Projekteeritud betoonist sõidutee äärekivi
	Projekteeritud betoonist sõidutee äärekivi (madaldatud)
	Projekteeritud raudbetoonist tugimüür
	Projekteeritud teekattemärgistus
	Projekteeritud sõidusuunad
	Projekteeritud sõidutee asfaltbetoonkatend
	Projekteeritud jalgte asfaltbetoonkatend
	Projekteeritud betoonkivisillutiskatend
	Projekteeritud täringukivi
	Projekteeritud haljasalade murukate
	Perspektiivne Juuliku-Laagri 2+2 maanteenõlva serv (Roadplan OÜ töö nr. 25025)
	Perspektiivne Juuliku-Laagri 2+2 lahendus (Roadplan OÜ töö nr. 25025)
	Juuliku Laagri 2+2 horisontaal (lõikevahe 10 cm) (Roadplan OÜ töö nr. 25025)
	Juuliku Laagri 2+2 horisontaal (lõikevahe 5 cm) (Roadplan OÜ töö nr. 25025)

Trükitud: 29/09/2026



Roadplan OÜ
Reg kood: 12432118
Tiigi 78, 50410 Tartu
Laki 4, 10621 Tallinn
info@roadplan.ee
www.roadplan.ee

Töö nimetus ja osa					
Hoiu tn TÜV					
Objekti asukoht					
Hoiu tn 16, Laagri alevik, Harju maakond					
Joonise nimetus					
Asendiplaan					
Töö nr	Stadium	Joonise nr	Leht/Lehti	Möötkava	Kuupäev
26001	Eskiis	TL-4-02	1/1	1:500	29.09.2026

Projekti juht	Ott Johann Post
Projekteerija	Mart Kundla
Kontrollija	Johan Erik Levertand