

Maatoiming nr 202410238598

Piirikirjeldus

Piiripunktidega seotud maatükid

71102:005:0031, 71001:001:0250, 71001:001:0032,
71201:001:0670, 71102:005:0187, 71102:005:0057,
71102:005:0115

Katastrimõõdistamise aeg

6. jaanuar 2025 kuni 3. jaanuar 2026

Katastrimõõdistamise tulemus

Piiripunkti nr skeemil	Koordinaadid	Piiripunkti liik	Piiripunkti tunnus	Piirimärgi paigaldamine
7	X = 6440407.02 Y = 552410.62	VEEKOGU_TELJE_- PUNKT	100002258315	ETAK
4	X = 6440257.73 Y = 552625.48	VEEKOGU_TELJE_- PUNKT	100002258437	ETAK
6	X = 6440255.73 Y = 552561.35	VEEKOGU_TELJE_- PUNKT	100002258578	ETAK
14	X = 6440602.25 Y = 551548.35	PIIRIKIVI	100002042513	OLEMASOLEV
8	X = 6440519.35 Y = 552551.74	VEEKOGU_TELJE_- PUNKT	100002258314	ETAK
9	X = 6440650.12 Y = 552745.52	VEEKOGU_TELJE_- PUNKT	100007494481	ETAK
11	X = 6440589.64 Y = 552448.72	METALLTORU	100002258312	OLEMASOLEV
1	X = 6440474.74 Y = 552903.73	METALLTORU	100002647935	TAASTATUD
12	X = 6440495.52 Y = 552295.35	METALLTORU	100002258311	OLEMASOLEV
13	X = 6440555.14 Y = 551900.15	METALLTORU	100002258310	OLEMASOLEV
15	X = 6440806.82 Y = 551929.55	METALLTORU	100002648159	OLEMASOLEV
16	X = 6440709.85 Y = 552215.21	METALLTORU	100002648160	OLEMASOLEV
17	X = 6440615.73 Y = 552493.69	METALLTORU	100002648161	OLEMASOLEV

18	X = 6440731.77 Y = 552681.55	METALLTORU	100002648162	OLEMASOLEV
19	X = 6440660.77 Y = 552736.43	METALLTORU	100002648163	OLEMASOLEV
5	X = 6440249.04 Y = 552624.74	VEEKOGU_TELJE_- PUNKT	100002258438	ETAK
20	X = 6440659.46 Y = 552737.44	VEEKOGU_TELJE_- PUNKT	100002648943	ETAK
21	X = 6440656.23 Y = 552740.01	METALLTORU	100002644135	OLEMASOLEV
10	X = 6440520.75 Y = 552549.68	METALLTORU	100002258313	OLEMASOLEV
3	X = 6440265.51 Y = 552630.09	VEEKOGU_TELJE_- PUNKT	100002258436	ETAK
28	X = 6440648.29 Y = 552747.18	METALLTORU	100007495162	PAIGALDATUD
2	X = 6440471.69 Y = 552906.48	VEEKOGU_TELJE_- PUNKT	100002647940	ETAK
22	X = 6440321.56 Y = 552705.95	VEEKOGU_TELJE_- PUNKT	100007495160	ETAK
24	X = 6440253.54 Y = 552567.4	VEEKOGU_TELJE_- PUNKT	100007495157	ETAK
26	X = 6440491.87 Y = 552517.21	VEEKOGU_TELJE_- PUNKT	100007495161	ETAK
27	X = 6440519.38 Y = 552551.77	VEEKOGU_TELJE_- PUNKT	100007495155	ETAK
23	X = 6440310.05 Y = 552690.46	VEEKOGU_TELJE_- PUNKT	100007495156	ETAK
25	X = 6440485.87 Y = 552509.67	VEEKOGU_TELJE_- PUNKT	100007495158	ETAK
29	X = 6440652.56 Y = 552743.32	METALLTORU	100007495159	PAIGALDATUD

Muud tähtsust omavad asjaolud

Märkuse nr
skeemil

Märkus

Piiride kirjelduse skeem 1




Kommentaar: Kerdipõllu piirikirjeldus

Piiripunktid nr 1 ja 28 on tähistatud metalltorudega. Piiripunktid nr 2, 22, 23, 3, 4, 5, 24, 6, 7, 25, 26, 8, 27 ja 9 on maastikul tähistamata veekogu telje punktid.

Piir kulgeb piiripunktide nr 9-28-1-2 vahel sirgjooneliselt piiripunktist piiripunkti. Piiripunktide nr 2-22-23-3-4-5-24-6-7-25-26-8-27-9 vahel kulgeb piir mööda veekogu telge.

Piiride kirjelduse skeem 2

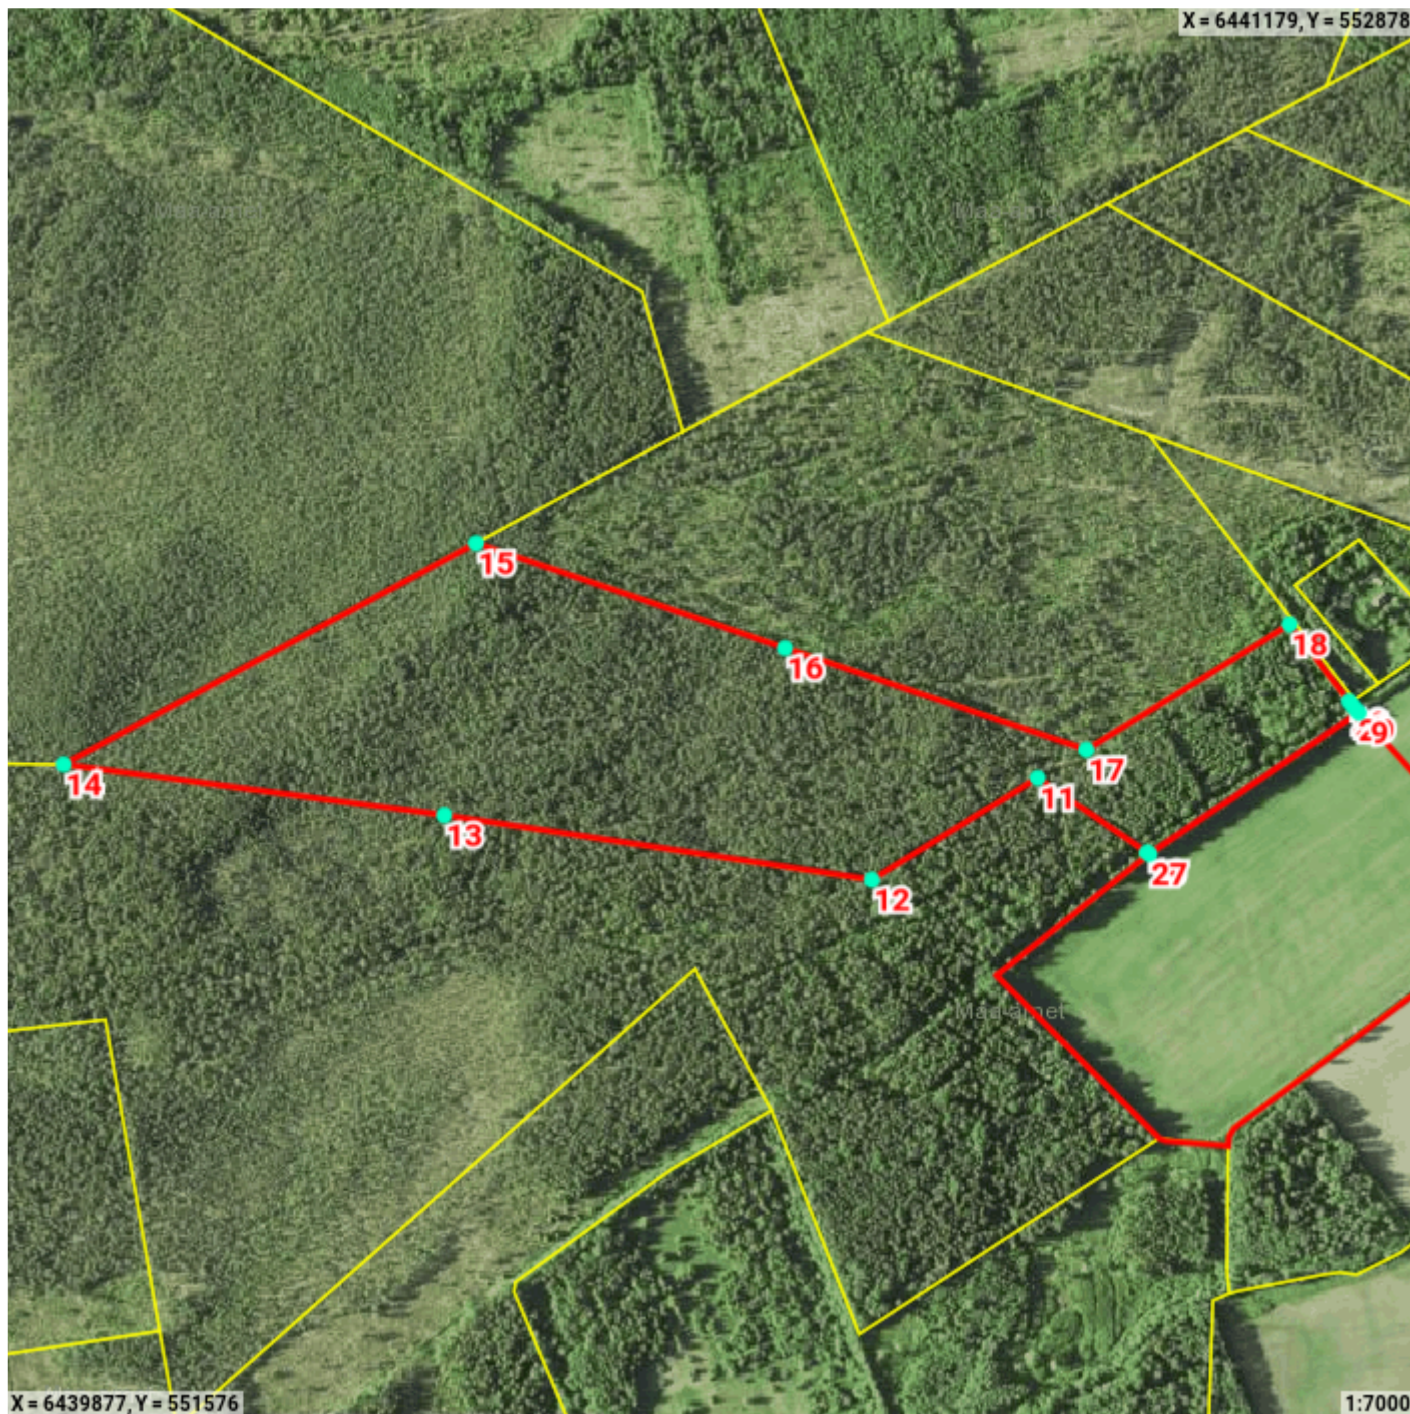


Kommentaar: Jaani piirikirjeldus

Piiripunktid nr 10, 11, 12, 13, 15, 16, 17, 18, 19, 21 ja 29 on tähistatud metalltorudega. Piiripunkt nr 14 on piirikivi. Piiripunktid nr 20, 9, 27 ja 8 on maastikul tähistamata veekogu telje punktid.


Piir kulgeb piiripunktide nr 8-10-11-12-13-14-15-16-17-18-19-20-21-29-9 vahel sirgjooneliselt piiripunktist piiripunkti.

Piiripunktide nr 9-27-8 vahel kulgeb piir mööda veekogu telge.


Lisa 1

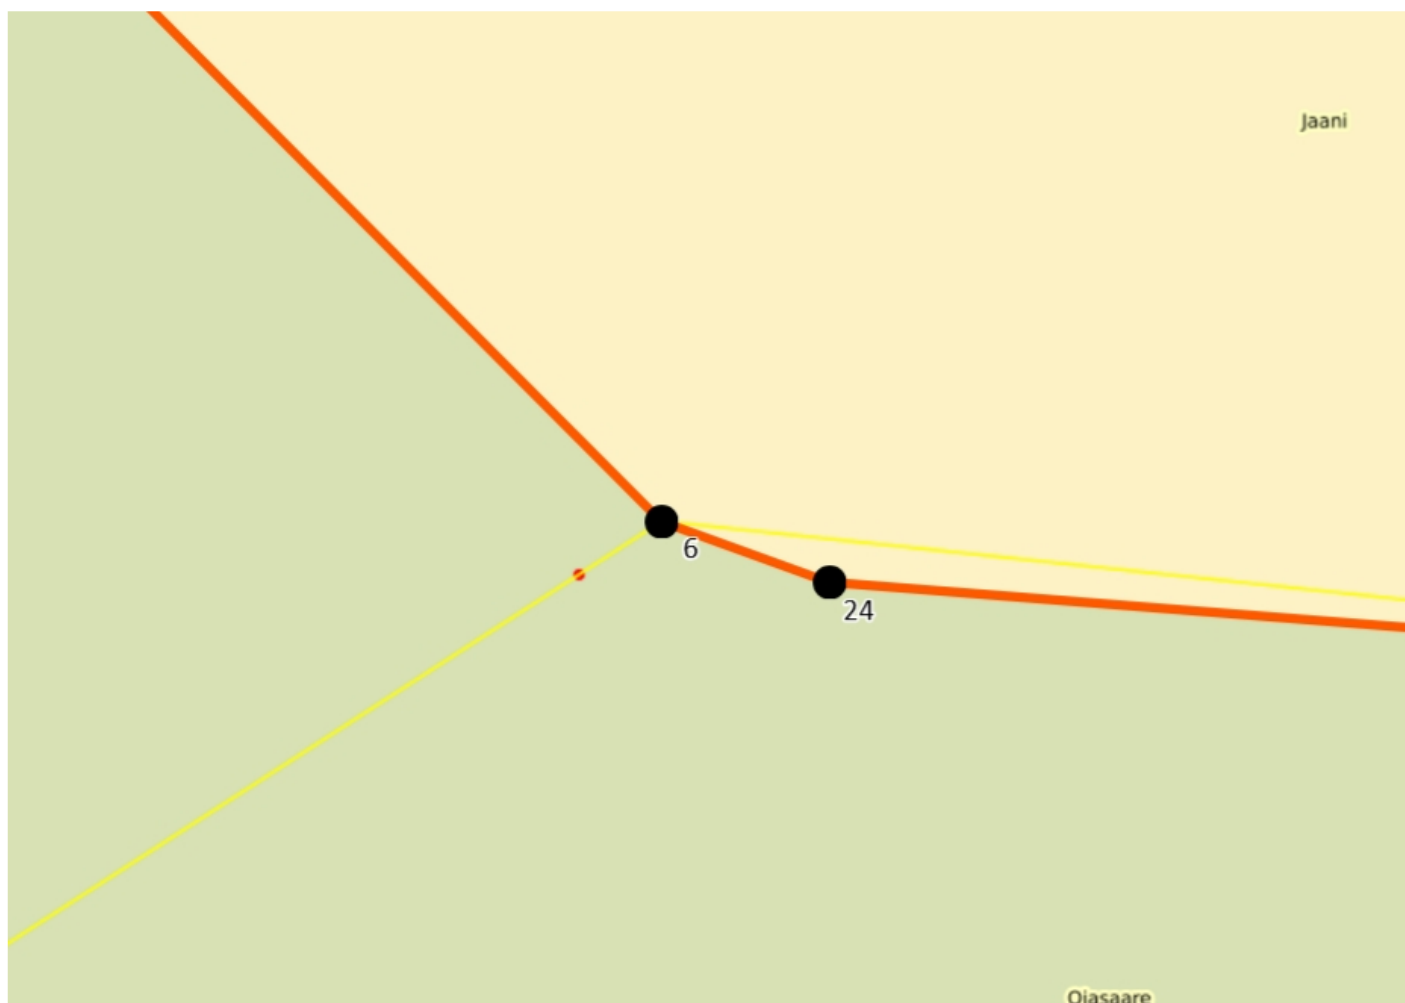


Lisa 2

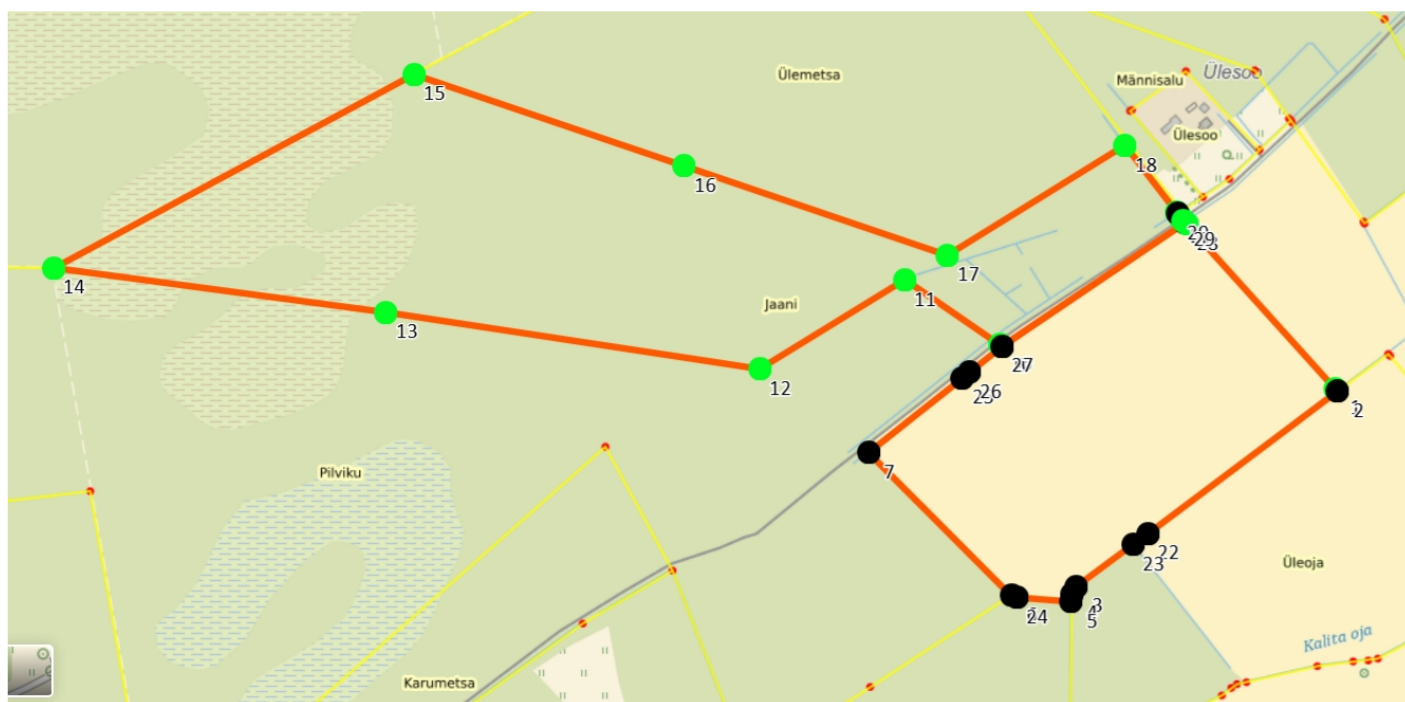


Lisa 3

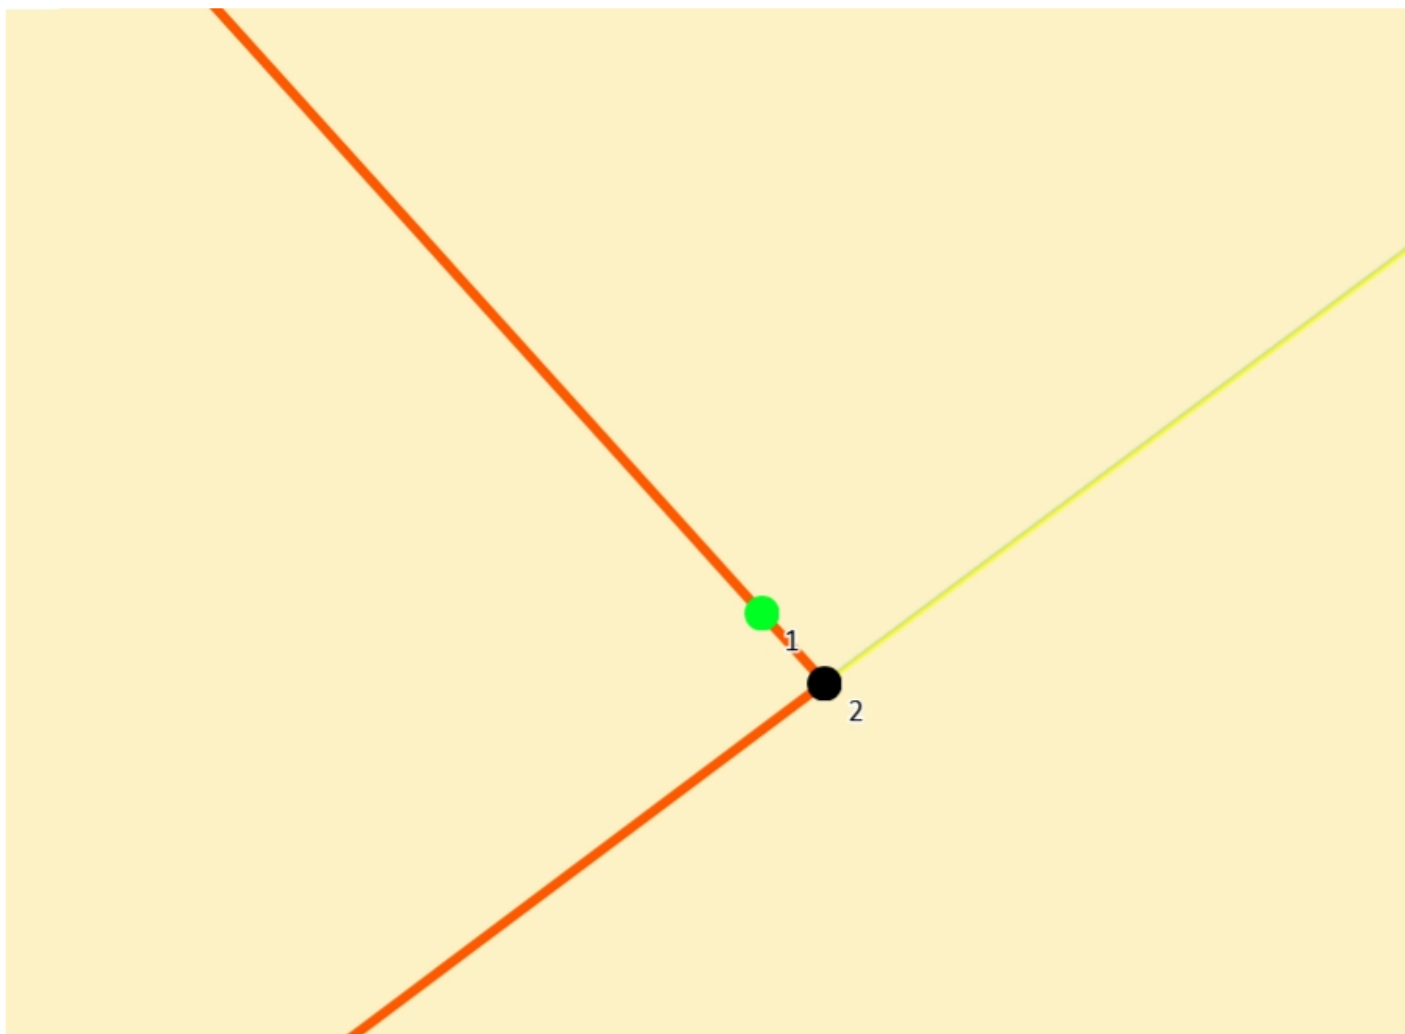


Lisa 4

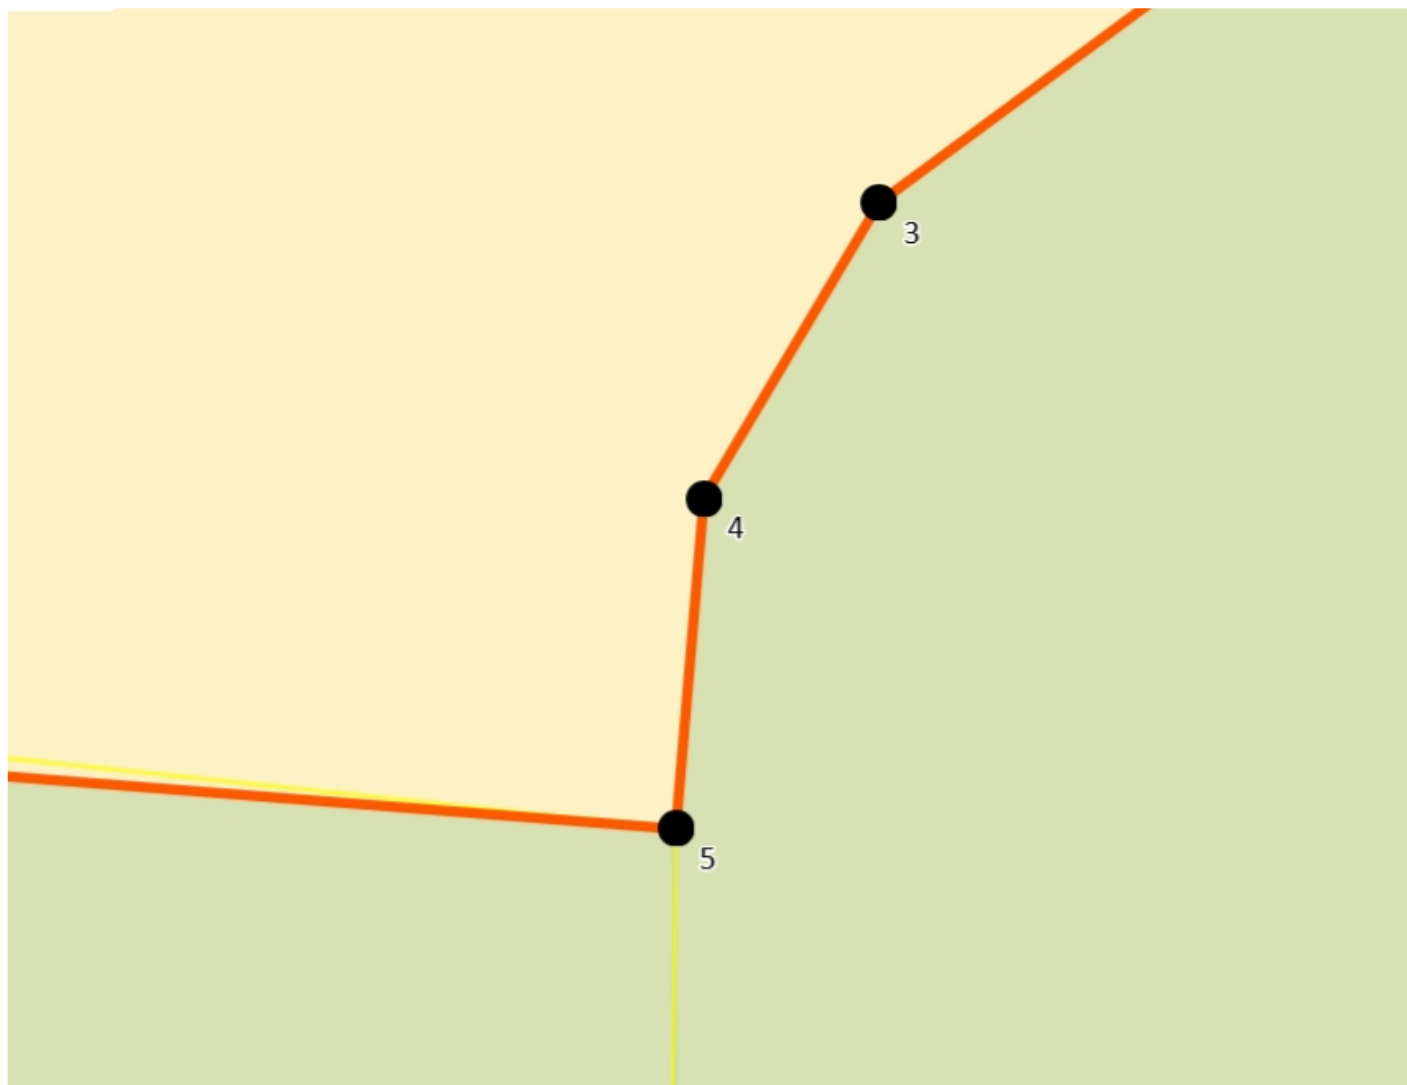


Lisa 5

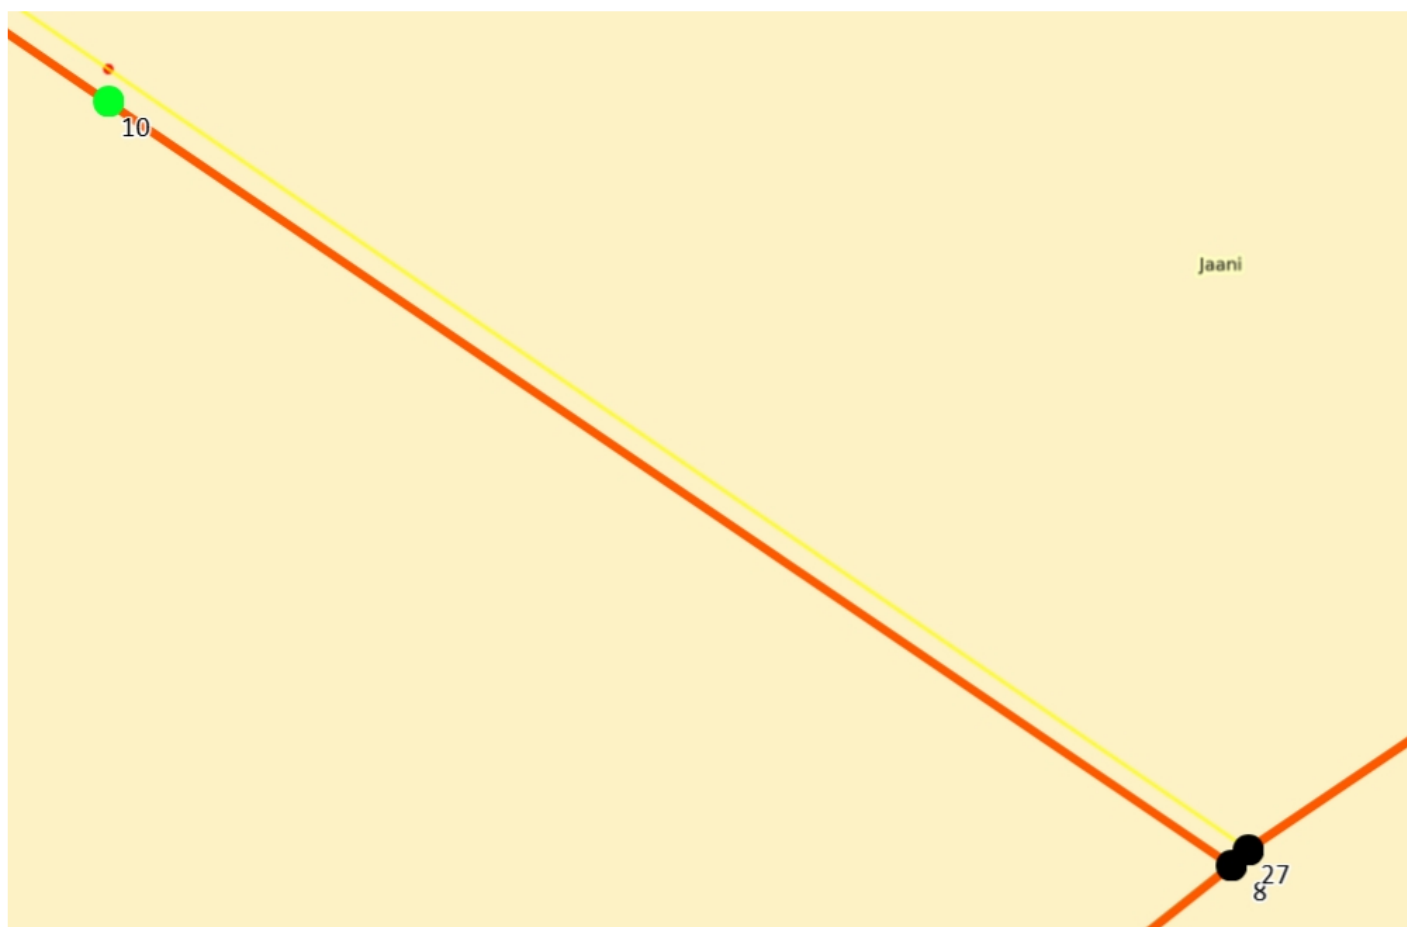

Lisa 6

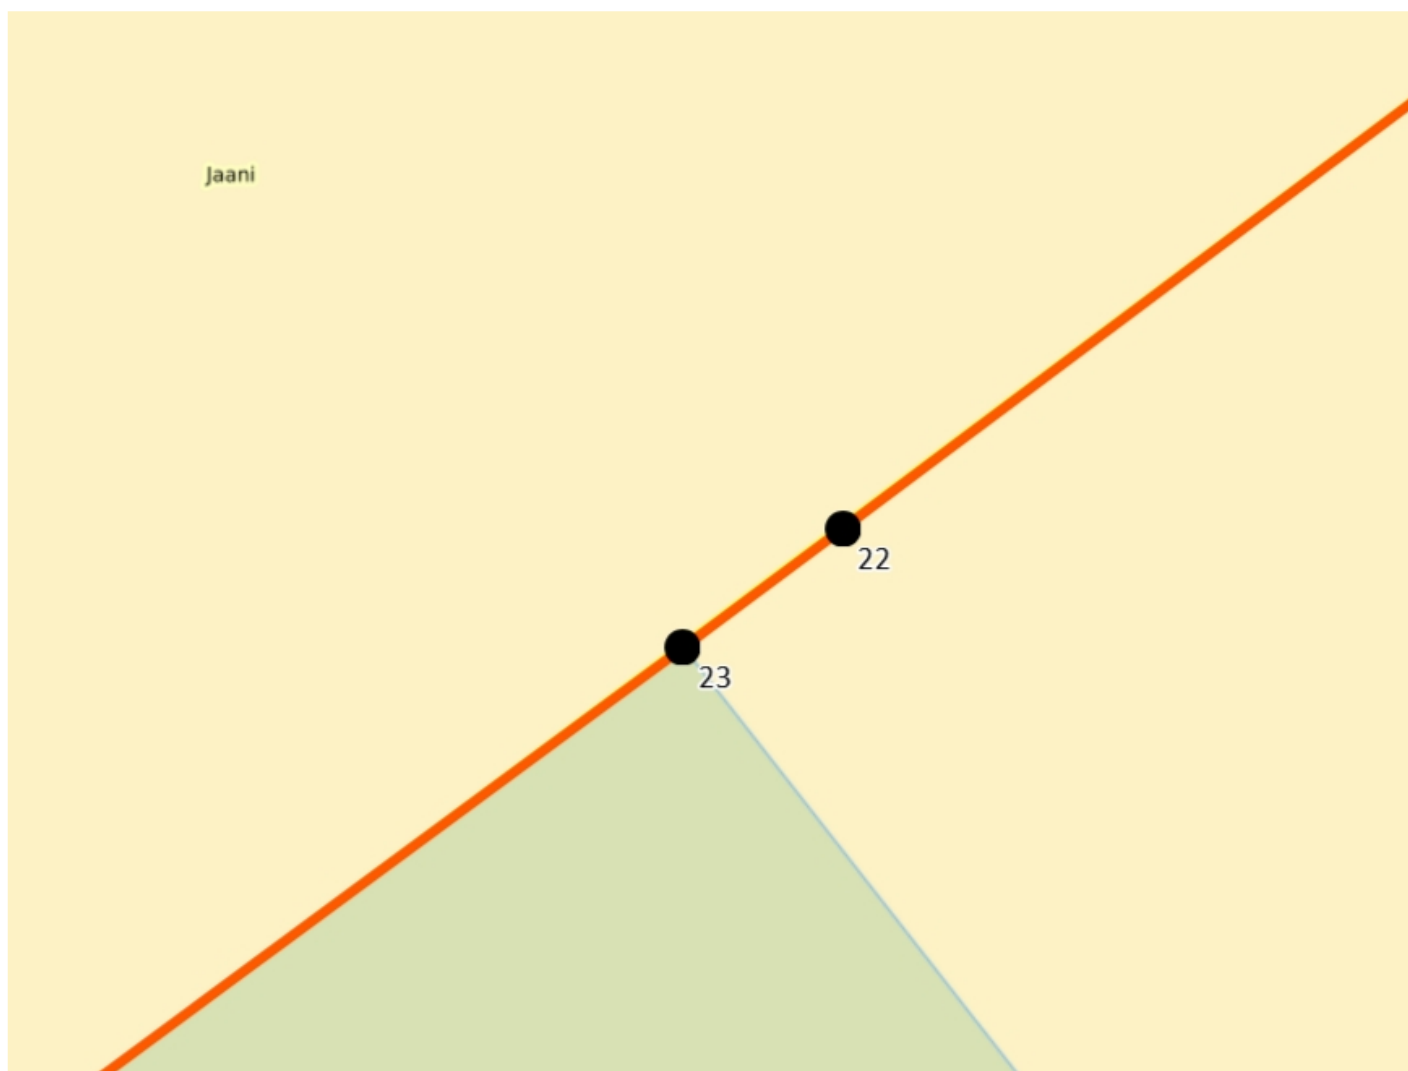

Lisa 7

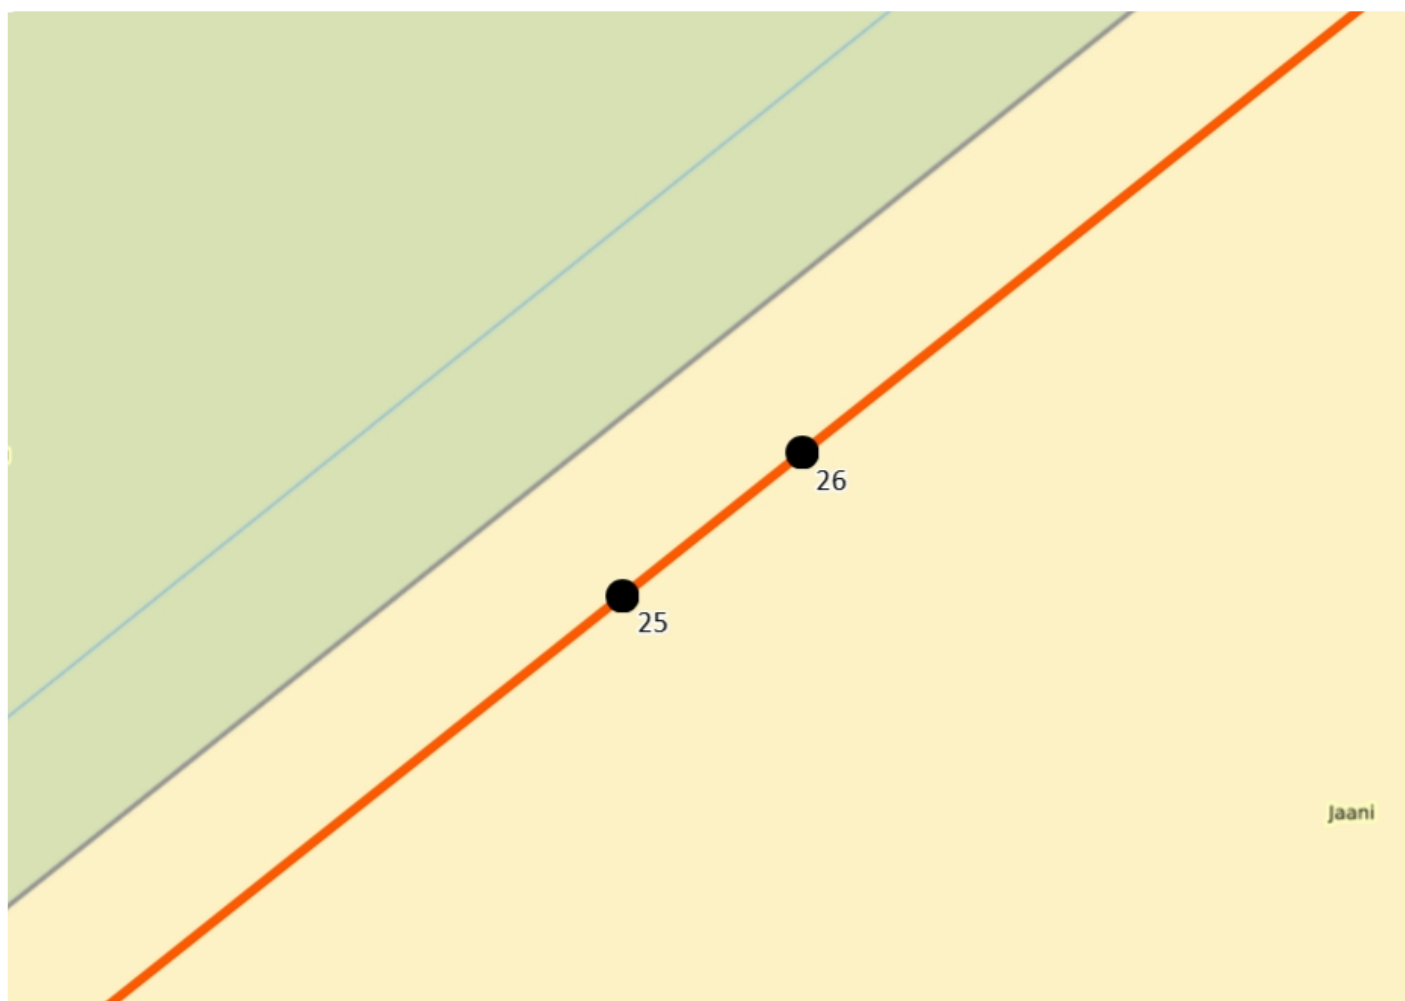

Lisa 8

