

# ISIKLIKU KASUTUSÕIGUSE SEADMISE PLAAN


70703:001:0758

18192 Jaama-Rahumäe tee

Nulga küla, Räpina vald, Põlvamaa

Mõõtkava 1:500 (A4)

Leht 1 (Lehti 1)

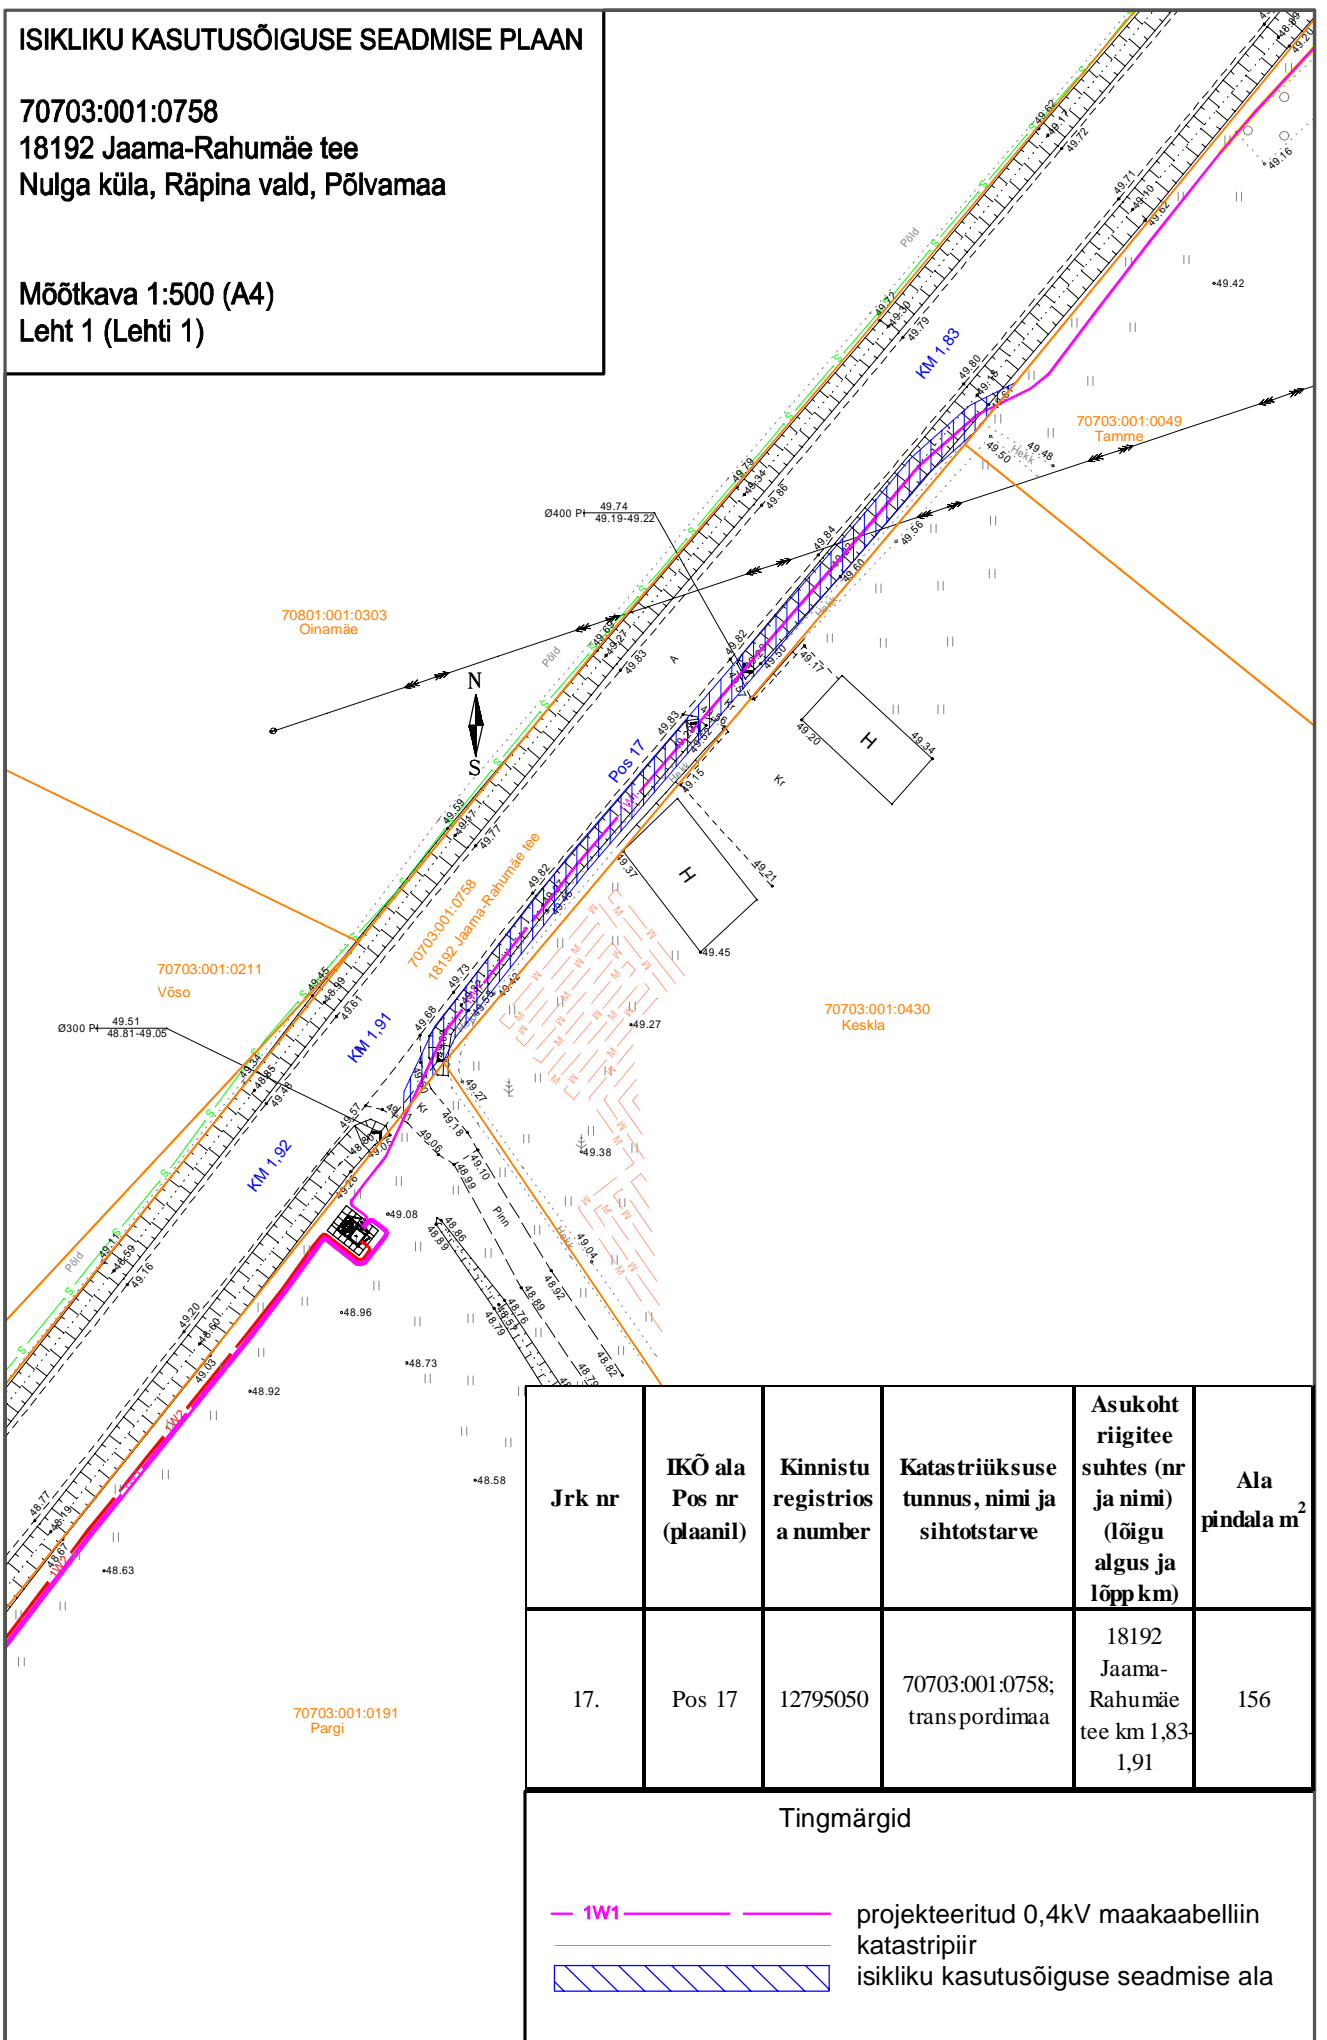

Jrk nr	IKÕ ala Pos nr (plaanil)	Kinnistu registrios a number	Katastriüksuse tunnus, nimi ja sihtotstarve	Asukoht riigitee suhtes (nr ja nimi) (lõigu algus ja lõpp km)	Ala pindala m <sup>2</sup>
17.	Pos 17	12795050	70703:001:0758; transportimaa	18192 Jaama-Rahumäe tee km 1,83-1,91	156

## Tingmärgid

- 1W1 — projekteeritud 0,4kV maakaabelliin
- — katastripiir
- isikliku kasutusõiguse seadmise ala