


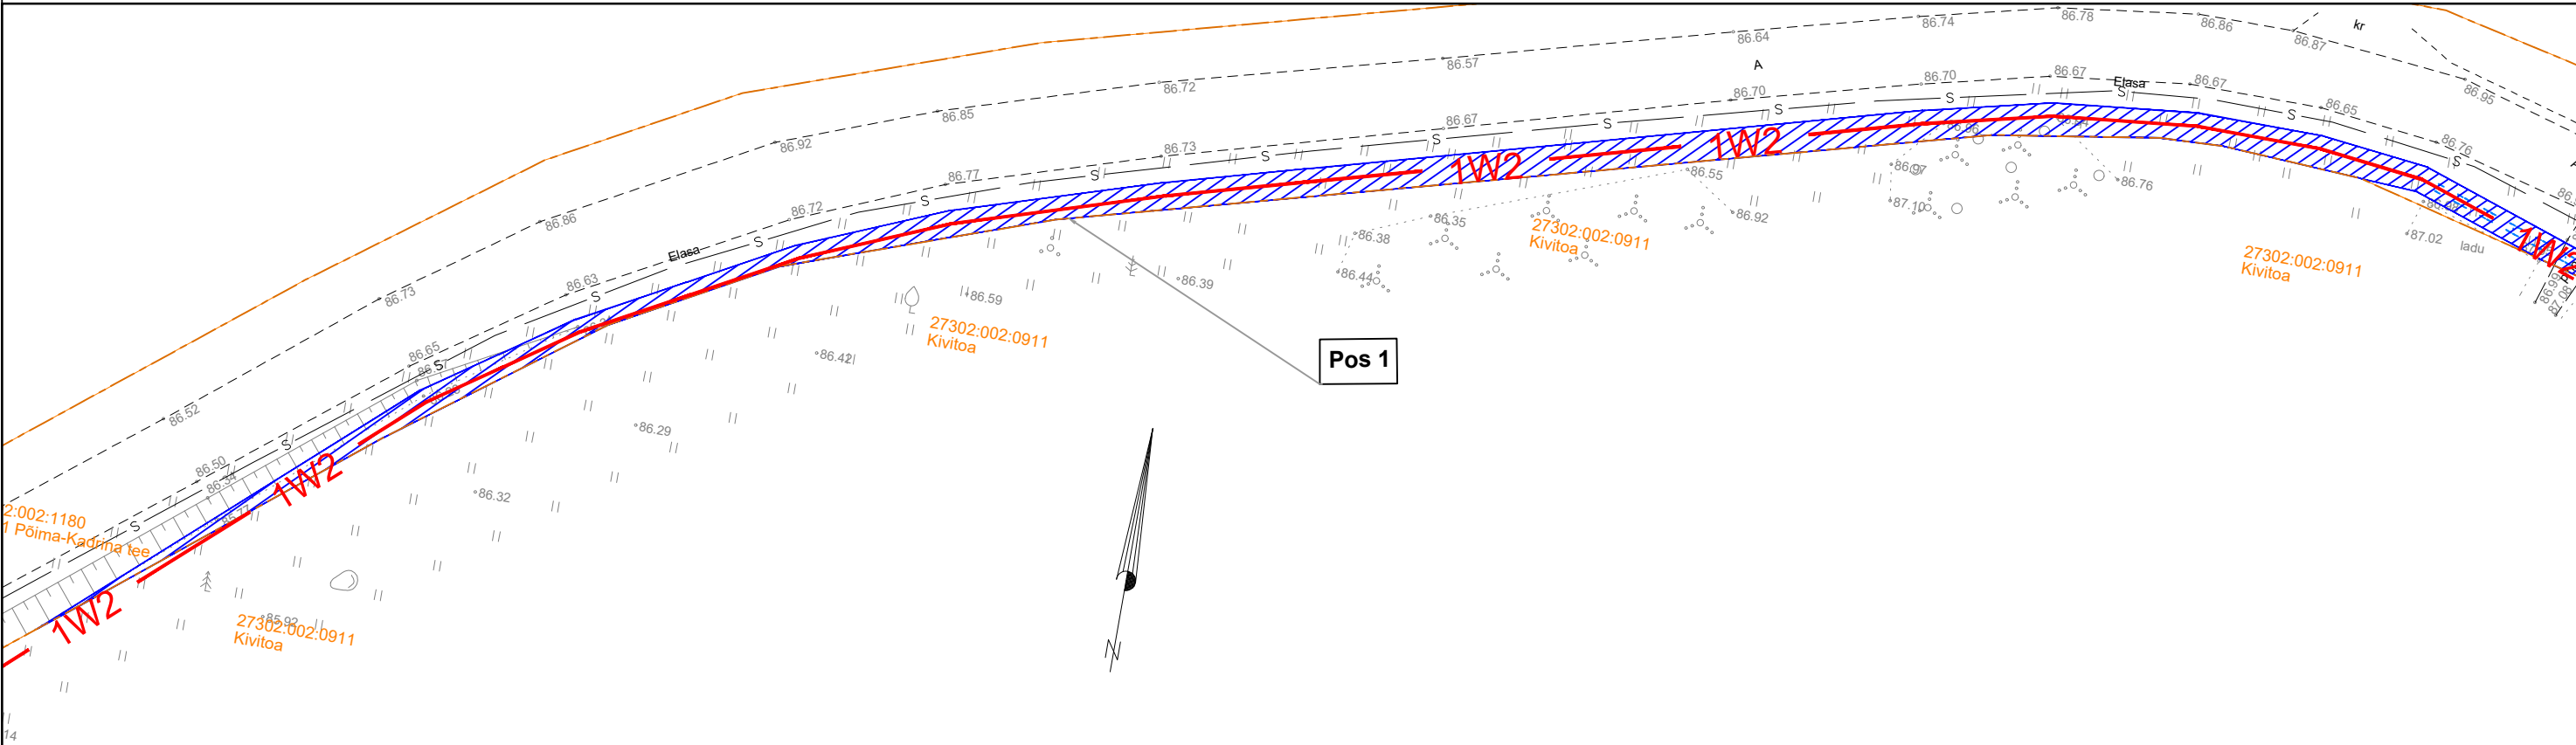


Isikliku kasutusõiguse  
seadmise plaan

IKÕ ala Pos nr (plaanil)	Kinnistu registriosa nr	Katastriüksuse tunnus, nimi ja sihtotstarve	IKÕ ala pindala ruutmeetrites m <sup>2</sup>
Pos 1	8364950	27302:002:1180; 17151 Põima-Kadrina tee; transpordimaa	732
Pos 2	8364950	27302:002:1180; 17151 Põima-Kadrina tee; transpordimaa	144
Pos 3	8364950	27302:002:1180; 17151 Põima-Kadrina tee; transpordimaa	345
Kokku			1221



-  IKÕ seadmise ala
-  Kinnistute piirid
-  Projekteeritud 0,4kV maakaabel  
kaablikaitsetorus (esimene nr kaablite arv)

Projekteeritava maakaabli pikkus 376 m

<b>Projekti nimi / aadress:</b> Kadrina-1015 Kolu KP võrgu korrashoid Kadrina vald Lääne-Viru maakond IP4879 Tööprojekt			<b>Töö nr:</b> 22-64
<b>Koostaja:</b> Stromtec OÜ	<b>Möötkava:</b> 1:500	<b>Leht / formaat:</b> 2/5 A3	<b>Kuupäev:</b> 30.04.2024