


IKÕ ala Pos nr (plaanil)	Kinnistu registriosa nr	Katastriüksuse tunnus, nimi ja sihtotstarve	IKÕ ala pindala ruutmeetrites m ²	Isikliku kasutusõiguse seadmise plaan
Pos 1	8364950	27302:002:1180; 17151 Põima-Kadrina tee; transpordimaa	732	
Pos 2	8364950	27302:002:1180; 17151 Põima-Kadrina tee; transpordimaa	144	
Pos 3	8364950	27302:002:1180; 17151 Põima-Kadrina tee; transpordimaa	345	
Kokku			1221	

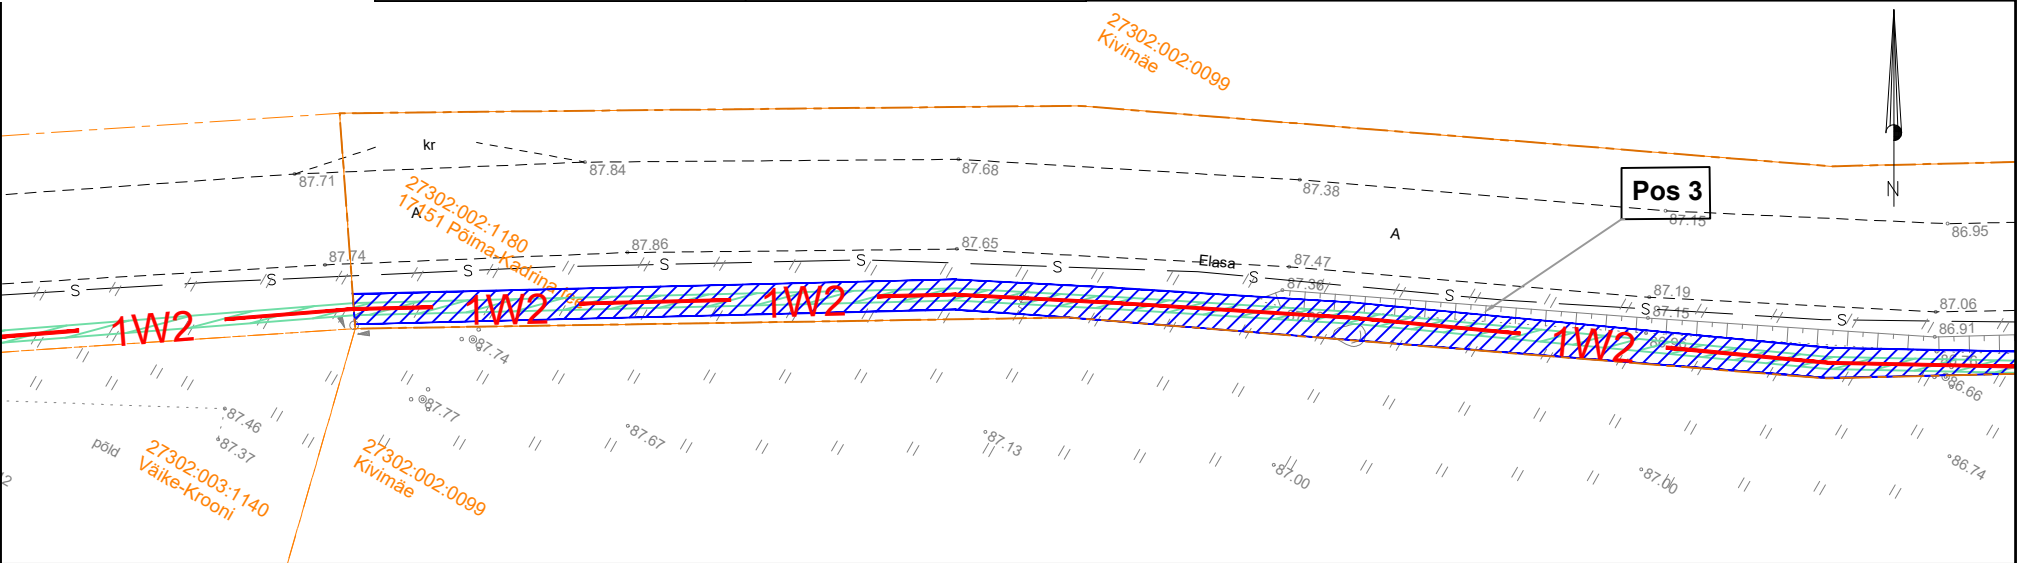

Projekteeritava maakaabli pikkus 376 m			
<div> <div></div> <div>IKÕ seadmise ala</div> </div> <div> <div></div> <div>Kinnistute piirid</div> </div> <div> <div>1W2</div> <div>Projekteeritud 0,4kV maakaabel kaablikaitsetorus (esimene nr kaablite arv)</div> </div>	Projekti nimi / aadress: Kadrina-1015 Kolu KP võrgu korrashoid Kadrina vald Lääne-Viru maakond IP4879 Tööprojekt		Töö nr: 22-64
	Koostaja: Stromtec OÜ	Möötkava: 1:500	Leht / formaat: 5/5 A4
			Kuupäev: 30.04.2024