IKÕ ala Pos nr (plaanil)	Kinnistu registriosa nr	Katastriüksuse tunnus, nimi ja sihtotstarve	IKÕ ala pindala ruutmeetrites m^2
Pos 1	8331650	27302:003:1220; 17151 Põima-Kadrina tee; transpordimaa	86
Pos 2	8331650	27302:003:1220; 17151 Põima-Kadrina tee; transpordimaa	28
		Kokku	114

Isikliku kasutusõiguse seadmise plaan

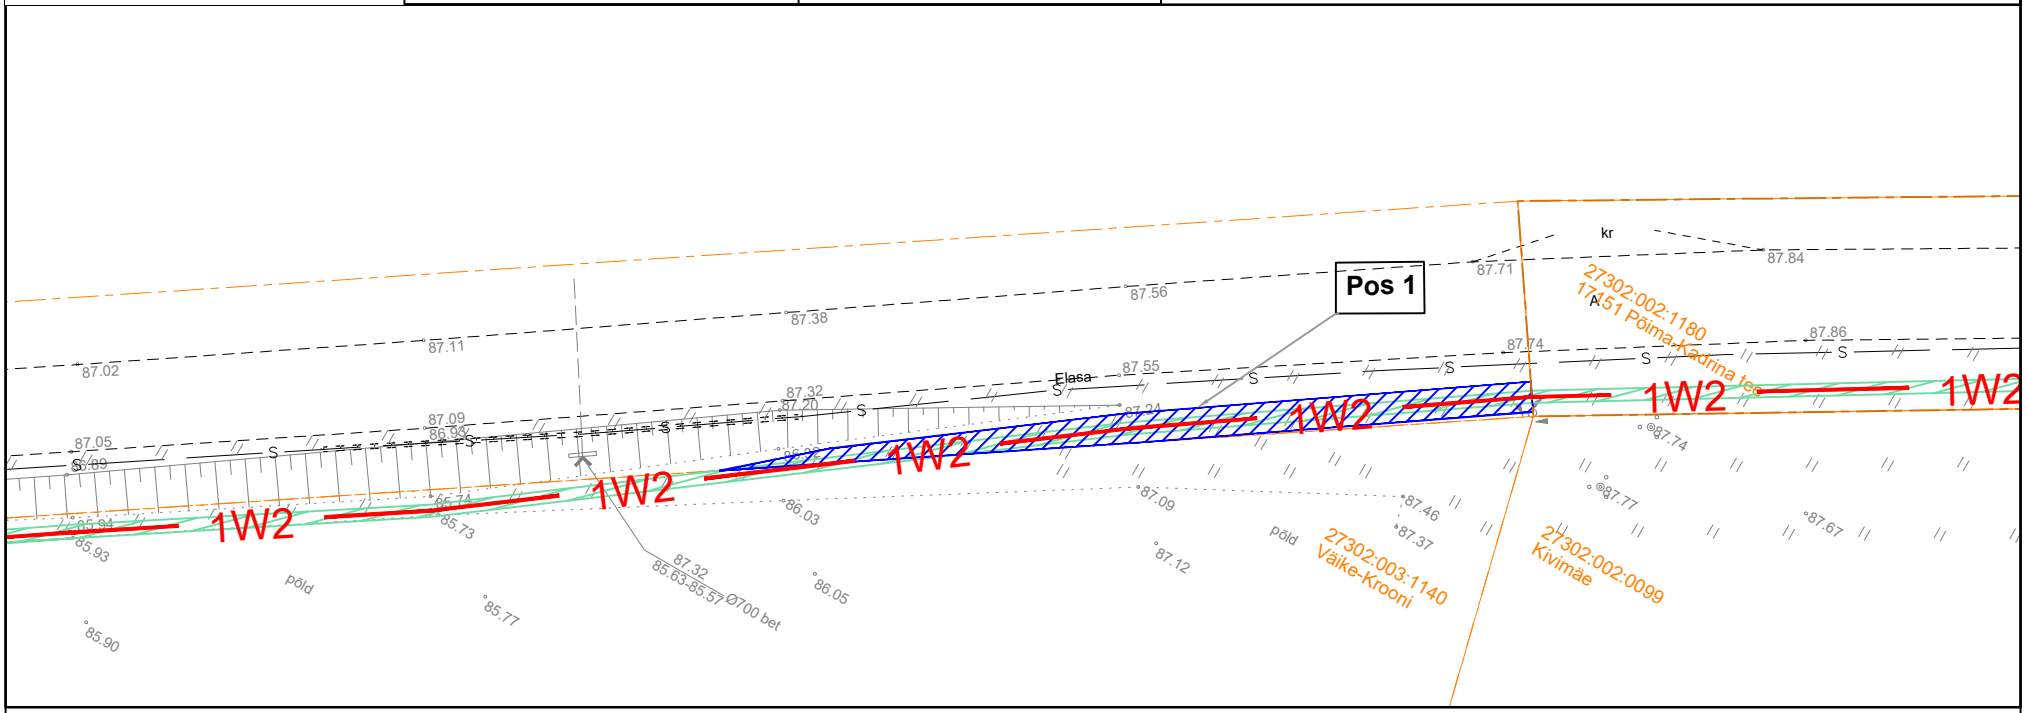

IKÕ seadmise ala

Kinnistute piirid

1W2 Projekteeritud 0,4kV maakaabel kaablikaitsetorus (esimene nr kaablite arv)

Projekteeritava maakaabli pikkus 124 m

Projekti nimi / aadress: Kadrina-1015 Kolu KP võrgu korrashoid Kadrina vald Lääne-Viru maakond IP4879 Tööprojekt			**Töö nr:** 22-64
Koostaja: Stromtec OÜ	**Mõõtkava:** 1:500	**Leht / formaat:** 1/A4	**Kuupäev:** 30.04.2024