


11165 Viruküla-Riisipere tee
51802:003:0209

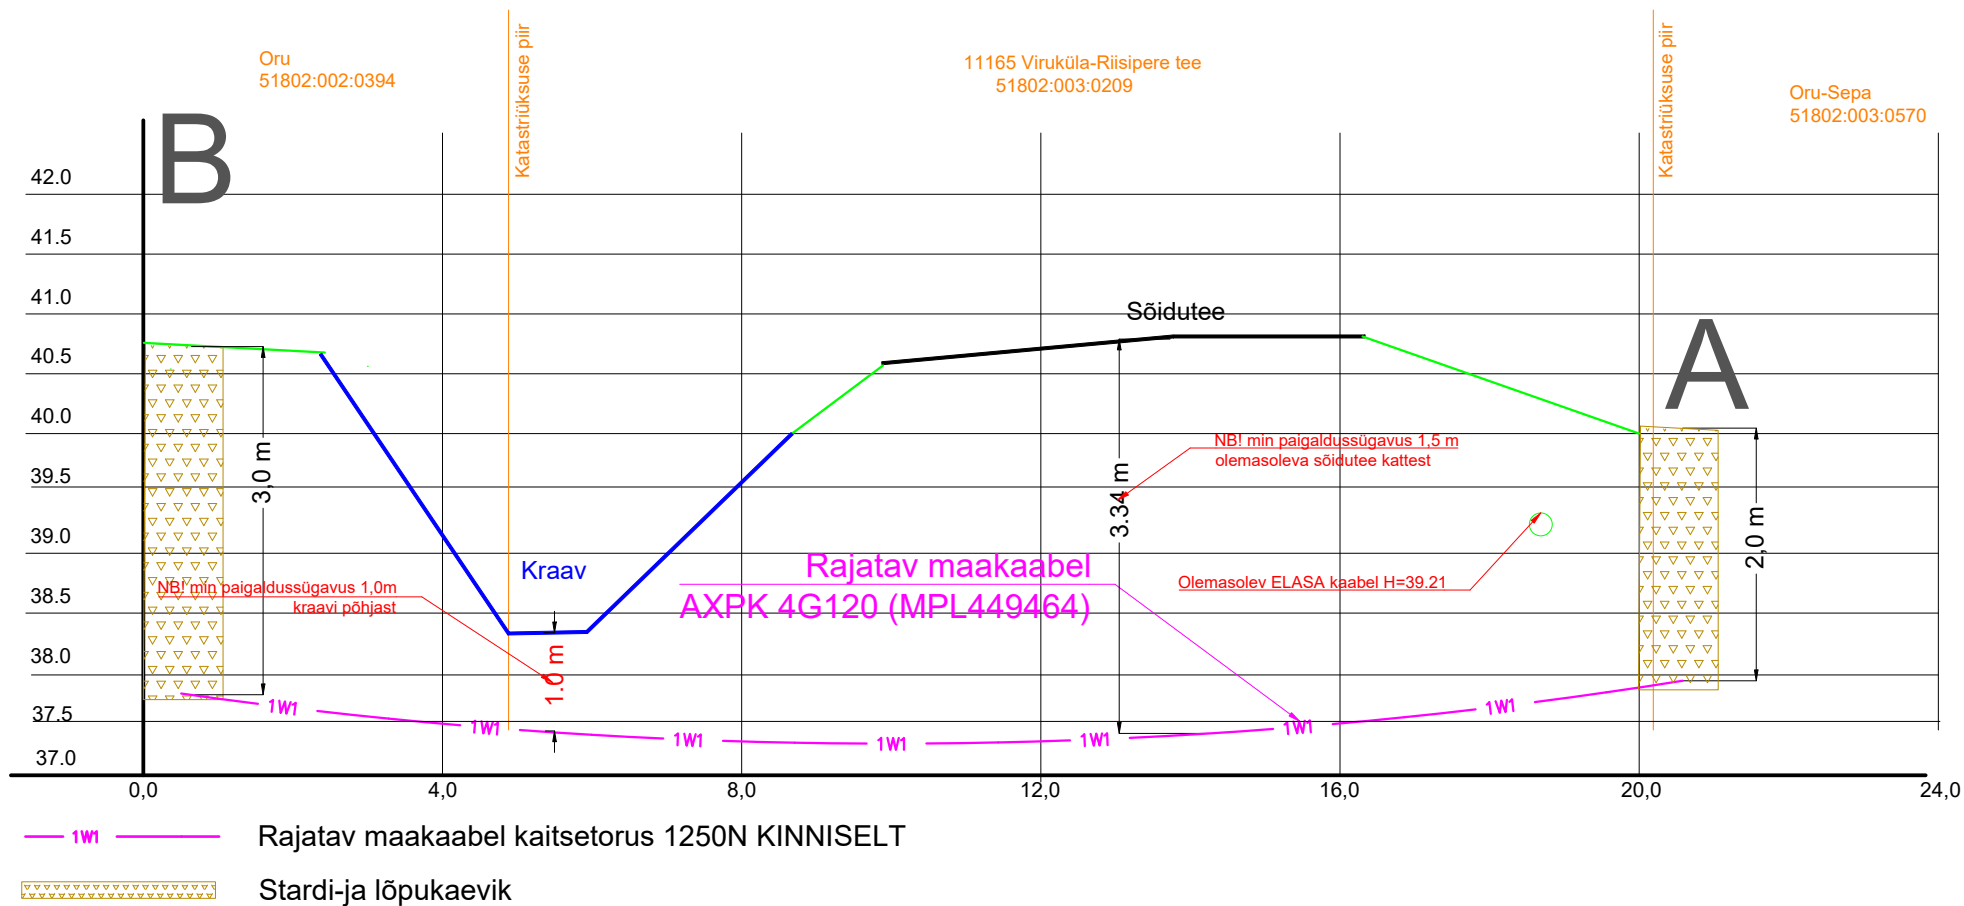

Märkused:

1. Tehnovõrkude sügavused on orienteeruvad! Selgitada välja enne tööde algust.
2. Ristmevälja joonist vaadelda paralleelselt asendiplaaniga.

Tellija:	elektrilevi	Töövõtja:	enersense	Address:	Mõigu 3, Tallinn 10112 11445550	Kuupäev:	28.07.2026
				Reg. nr:		Töö nr:	ENS-26-101
Töö nimetus:	Oru liitumine madalpingel Madila küla, Saue vald, Harju maakond LC5315			E-mail:	egle.ninep@ enersense.com	Joon nr:	003
				Tel nr:	+372 5597 1898	Mõõtkava:-	
Joonise nimetus:	Puurimisloik A-B			Projekteeris:	Egle Ninep-Kaselt		
				Kontrollis:	Sander Kotter		