


Hargnemine 12 Kose-Jägala tee (14001:001:0192) km-l 33,55


Lõige I-I

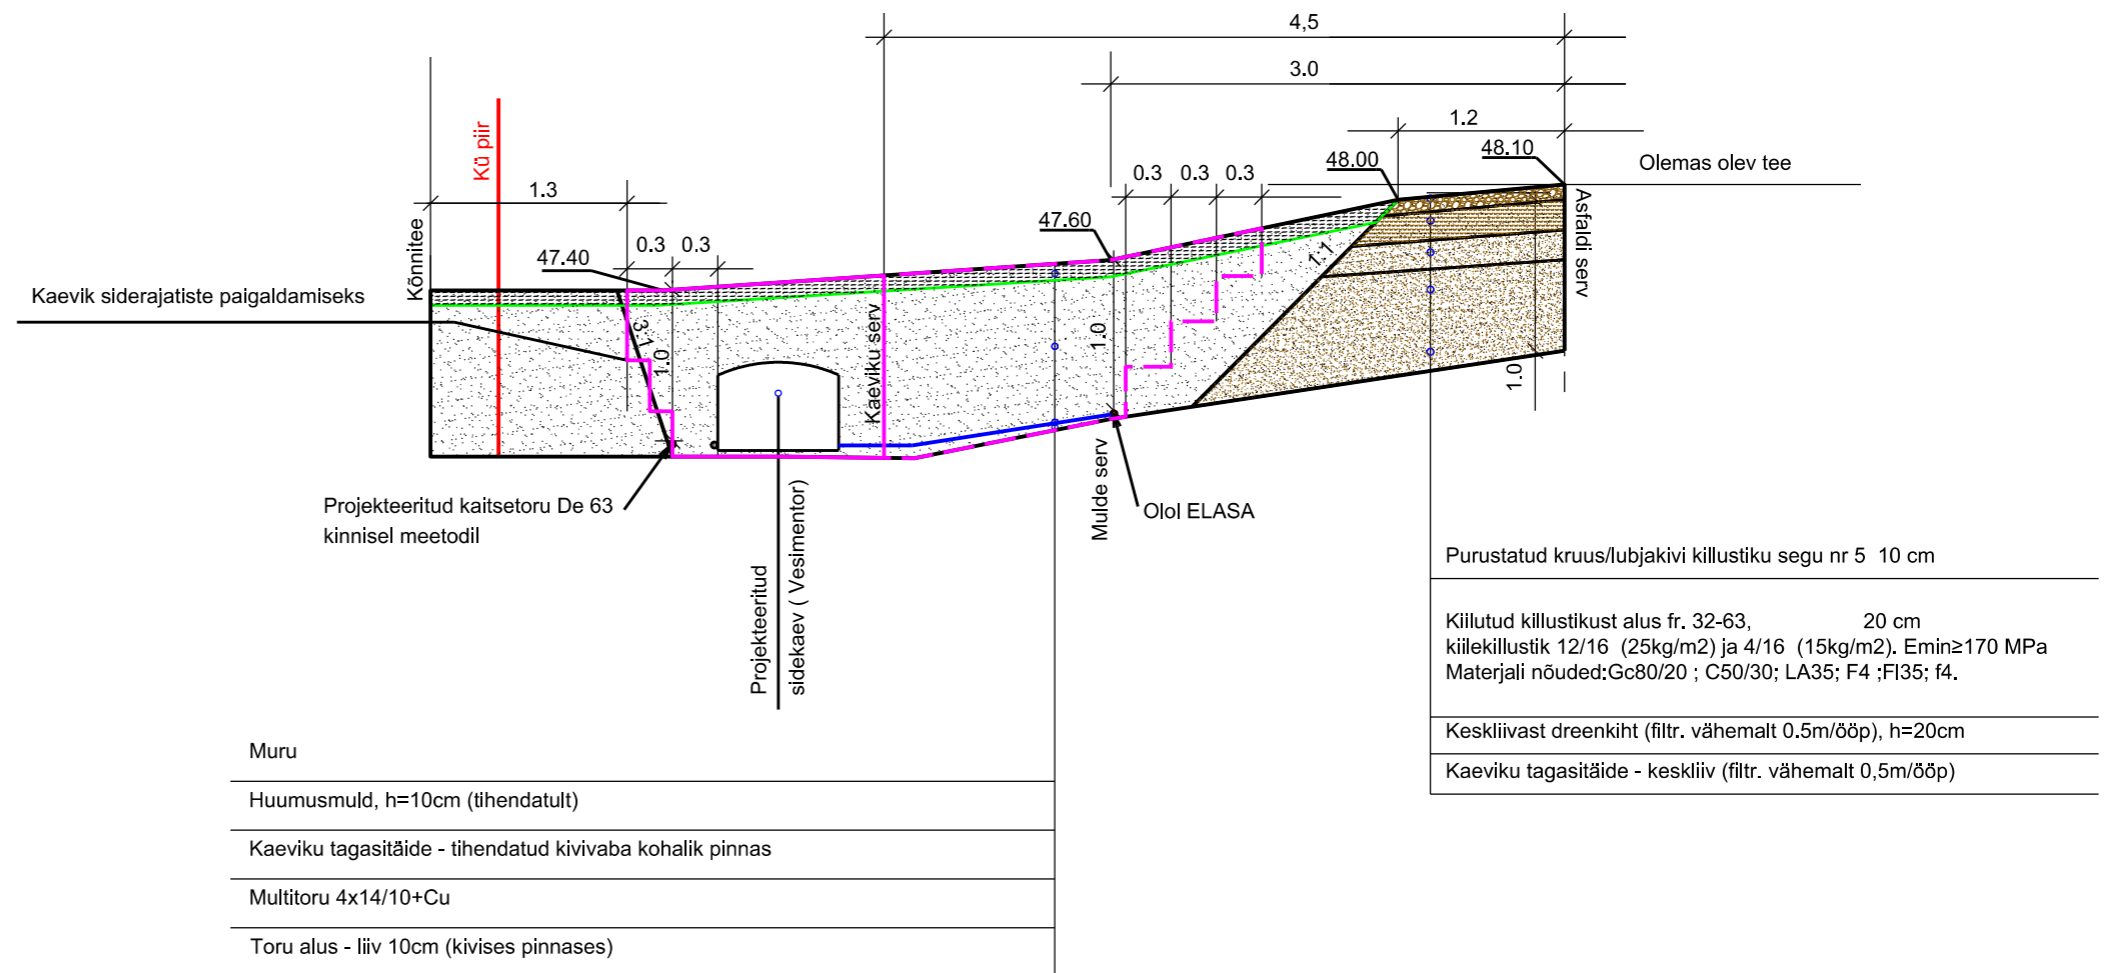

MÄRKUSED:

- 1.Kaevata lahti olemaolev ELASA trass.Toestada teekonstruktsioon.
- 2.Rikutud alused ja katted rajada vastavalt "Tee ehitamise kvaliteedi nõuded" (Majandus- ja taristuministri 20. november 2020. a. määrus nr 101).
- 3.Killustikalused peavad vastama "Killustikust katendikihtide ehitamise juhisele".
4. Kohtades, kus kaeviku kalle on järsem kui 3:1, tuleb kaevetööde teostamisel kaeviku serv kindlustada punnseinaga (vaiseinaga).
5. Kui kaevetööde käigus kahjustatakse suuremat ala kui joonisel näidatud, tuleb ka see nõuetekohaselt taastada.
6. Kaeviku nõlvus ja toetamisvajadus määratakse vastavalt vajadusele ja tööohutusnõudeid silmas pidades. Toetamisvajadust määraates peab arvestama ehituspaiga pinnasekihtide kandevõimet, pinnasevee taset, kaevetööde kestust, liiklust torustiku läheduses ning valli tõstetud väljakaevatud pinnase ja mehhanismide mõju.

TÖÖ NR	11425P	OBJEKT	Kehra tee PON		
TÖÖ KOOD	PF14400	ADDRESS	Harju maakond Anija vald Anija küla		
KOOSTAS	A. Jõelüht	FAIL	11425P lõiked		
KONTROLLIS	H. Jürmann	MÕÕTKAVA	LEHT	JONIS	
KOOSTATUD	10.05.2024		2/ 1	Lõiked	

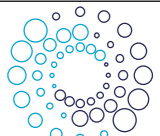

Kirjanurk
 TEL003987 EEG000316 EEP004848
 yld@kirjanurk.ee, rg-kood 12592543
 Hiievälja tee 20 Oru küla Kose vald Harjumaa