


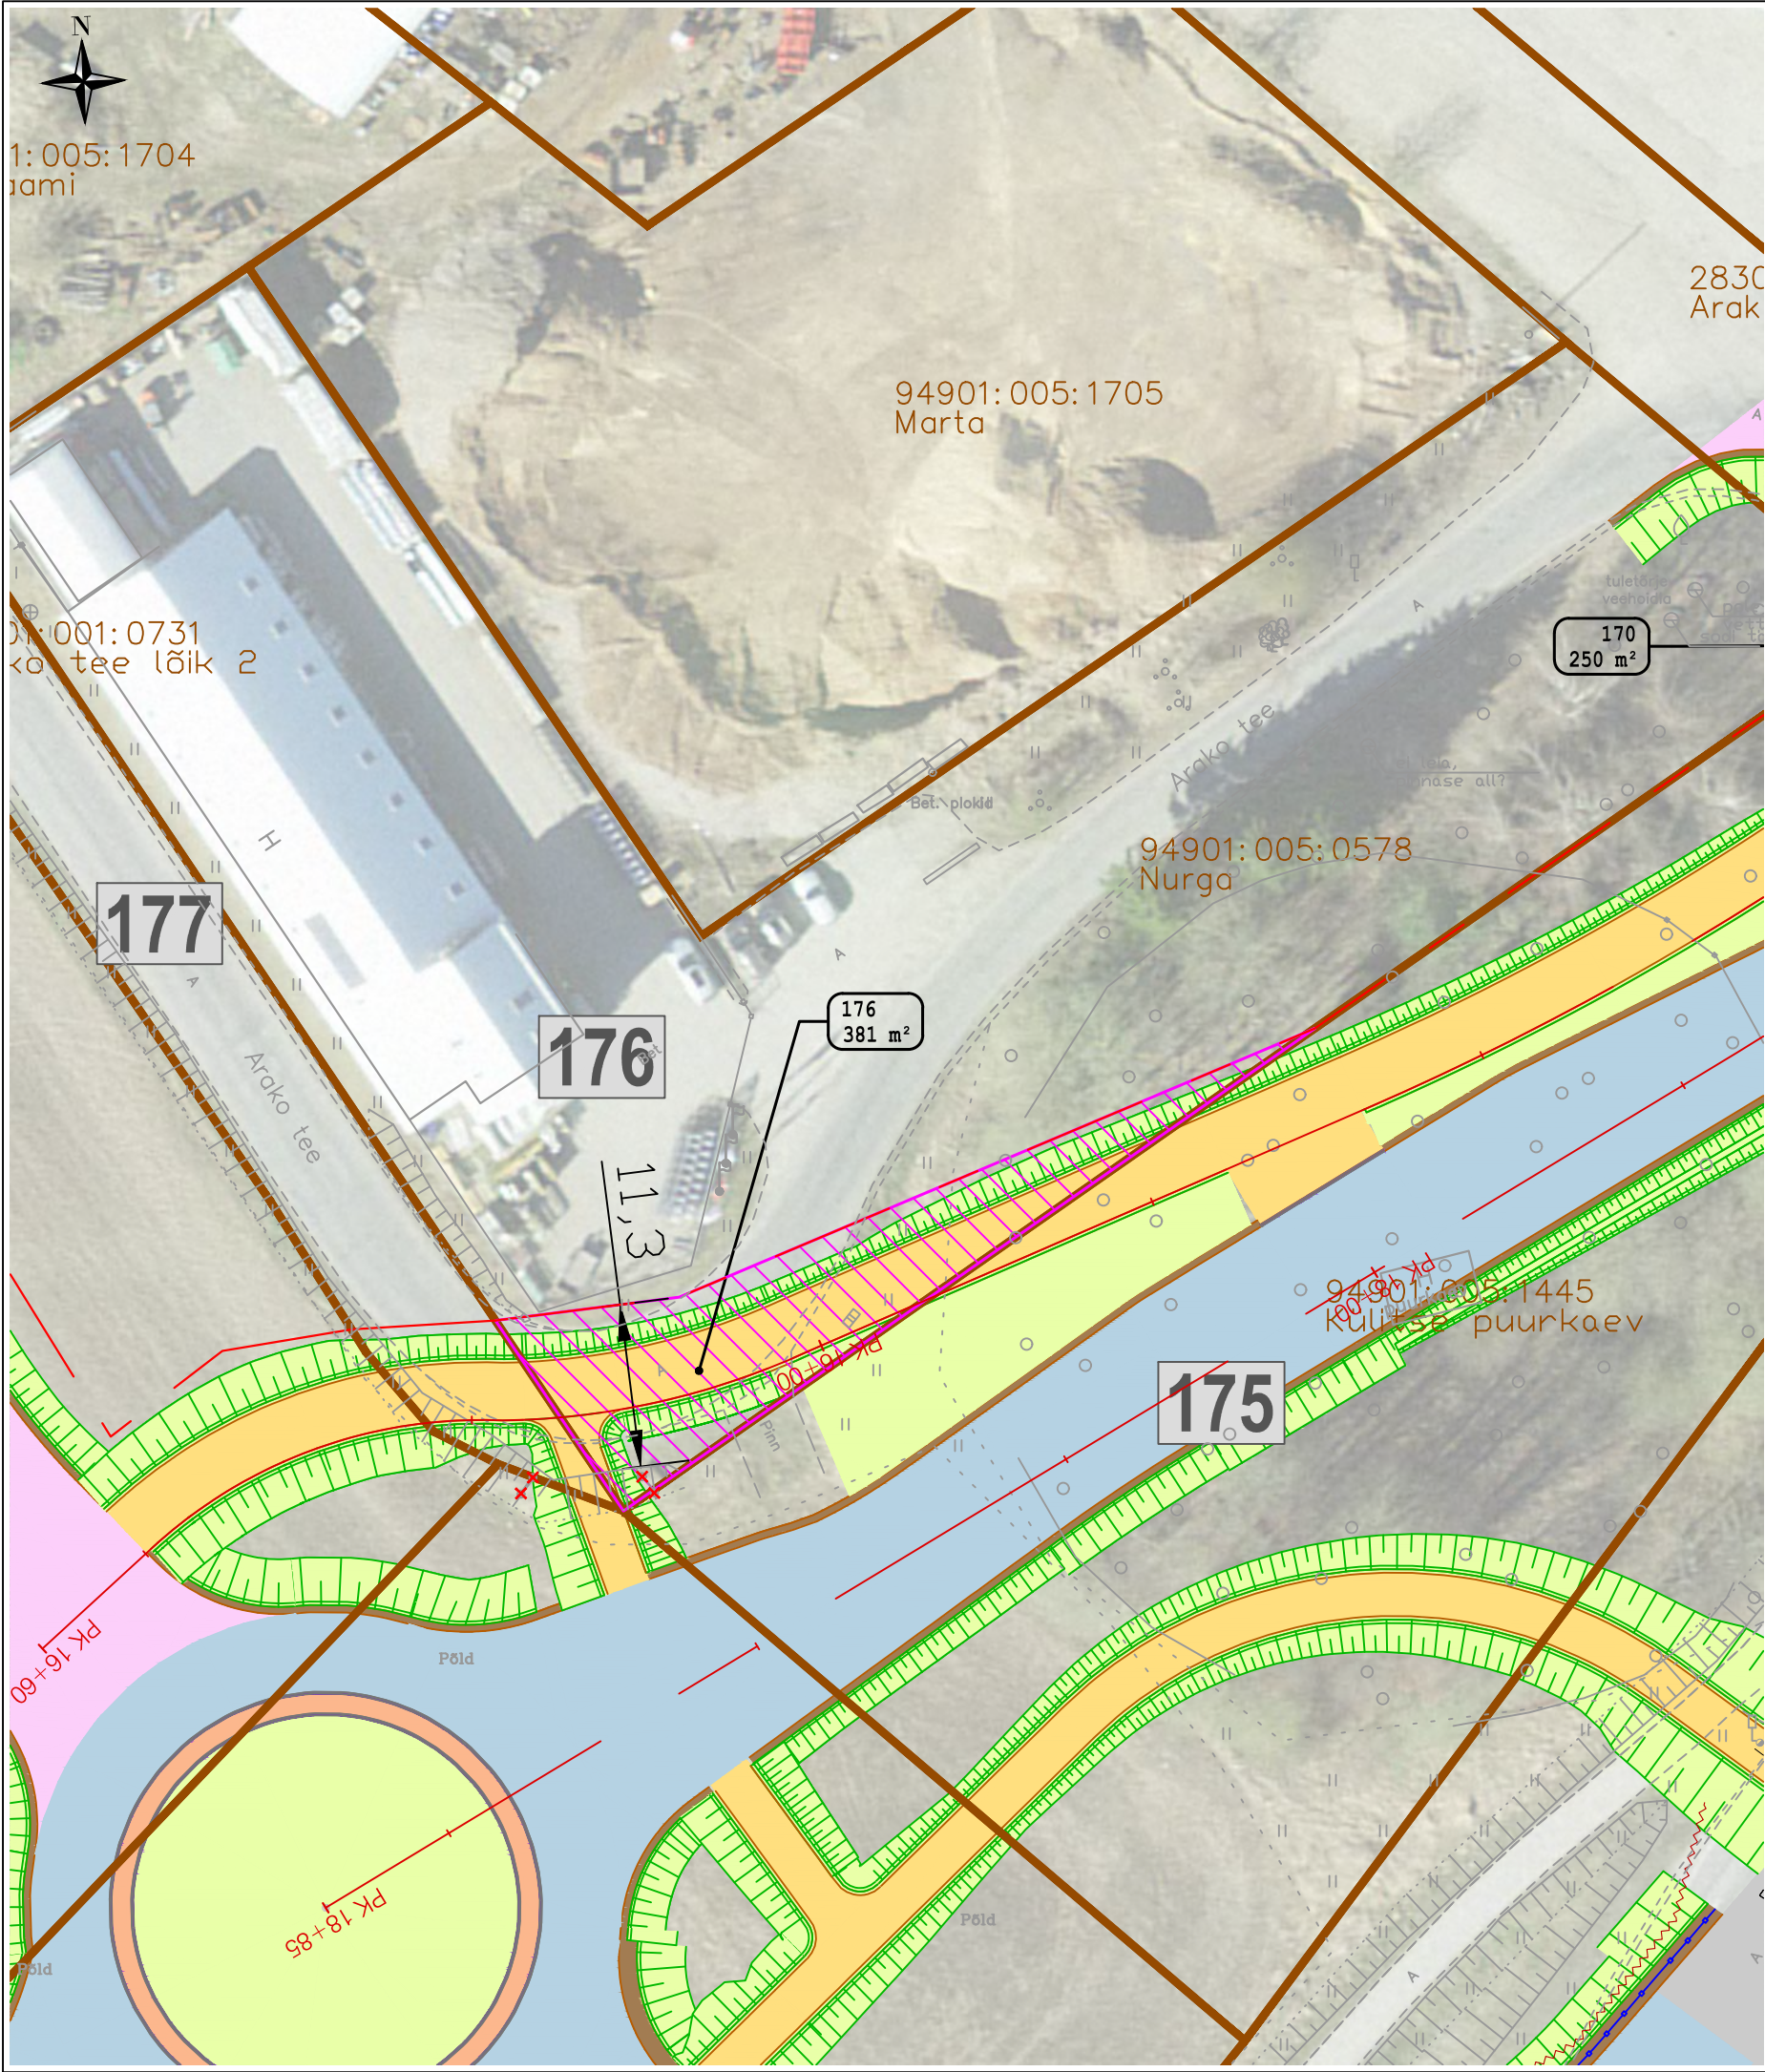

KRUNDIJAOTUSKAVA											
KINNISTU ANDMED											
Positsiooni number:	176										
Registriosa number:	591804										
Katastriüksuse tunnus:	94901:005:0578										
Katastriüksuse lähiaadress:	Nurga										
Katastriüksuse pindala:	4537.0 m²										
Omandivorm:	Eraomand										
<table><tr><th colspan="3">Äralõige</th></tr><tr><th>Pos.nr</th><th>Pindala</th><th>Kavandatud tegevuse kirjeldus</th></tr><tr><td>176</td><td>381 m2</td><td>Tee ehitamiseks vajalik maa-ala</td></tr></table>			Äralõige			Pos.nr	Pindala	Kavandatud tegevuse kirjeldus	176	381 m2	Tee ehitamiseks vajalik maa-ala
Äralõige											
Pos.nr	Pindala	Kavandatud tegevuse kirjeldus									
176	381 m2	Tee ehitamiseks vajalik maa-ala									

TINGMÄRGID:			
	Projekteeritud teemaa piir		Võõrandatav maa-ala (Transpordiametile)
	Katastriüksuse piir		Võõrandatav maa-ala (KOV-ile)
	Katastriüksuse tunnus		Projekteeritud sademevee kanalisatsioonitoru koos vaatluskaevuga
	Varem projekteeritud objektid		Projekteeritud dreenaajõu toru koos vaatluskaevuga
	Projekteeritud põhimaantee asfaltkate		Likvideeritav objekt
	Projekteeritud sõidutee asfaltkate		Raadamine
	Projekteeritud juurdepääsutee tolmuvaabakate		Projekteeritud ulukitara
	Projekteeritud sõidutee klombitud kivi		Projekteeritud müratõkkesein
	Projekteeritud jalg- ja jalgrattatee asfaltkate		Projekteeritud puitaia taastamine
	Projekteeritud kindlustamata teepeenra kruus- või killustikkate		Projekteeritud võrkaia taastamine
	Projekteeritud haljasala		Hekkide taastamine
	Projekteeritud mulde nõlv		Projekteeritud ümbertõstetav objekt
	Projekteeritud pörkepiire		Projekteeritud tee telgjoon
	Projekteeritud katte serv		Projekteeritud tee piketaaz
	Projekteeritud mulde- / kindlustamata teepeenra serv		Olemasolev müratõkkesein
	Projekteeritud äärekivi		Projekteeritud torupiire
	Projekteeritud bussiootepaviljon		Projekteeritud tugimüür
	Projekteeritud kraav		
	Pr. truup voolusuunaga		
	Kinnistu positsiooni number		

Projekti nimi

Riigitee 3 Jõhvi–Tartu–Valga km 138,4-152,0 asuva Tartu–Nõo lõigu eelprojekt

Töö nr	Koostaja	Mõõtkaava	Kuupäev
MA14688TN	REAALPROJEKT OÜ	1:500	30.08.2024