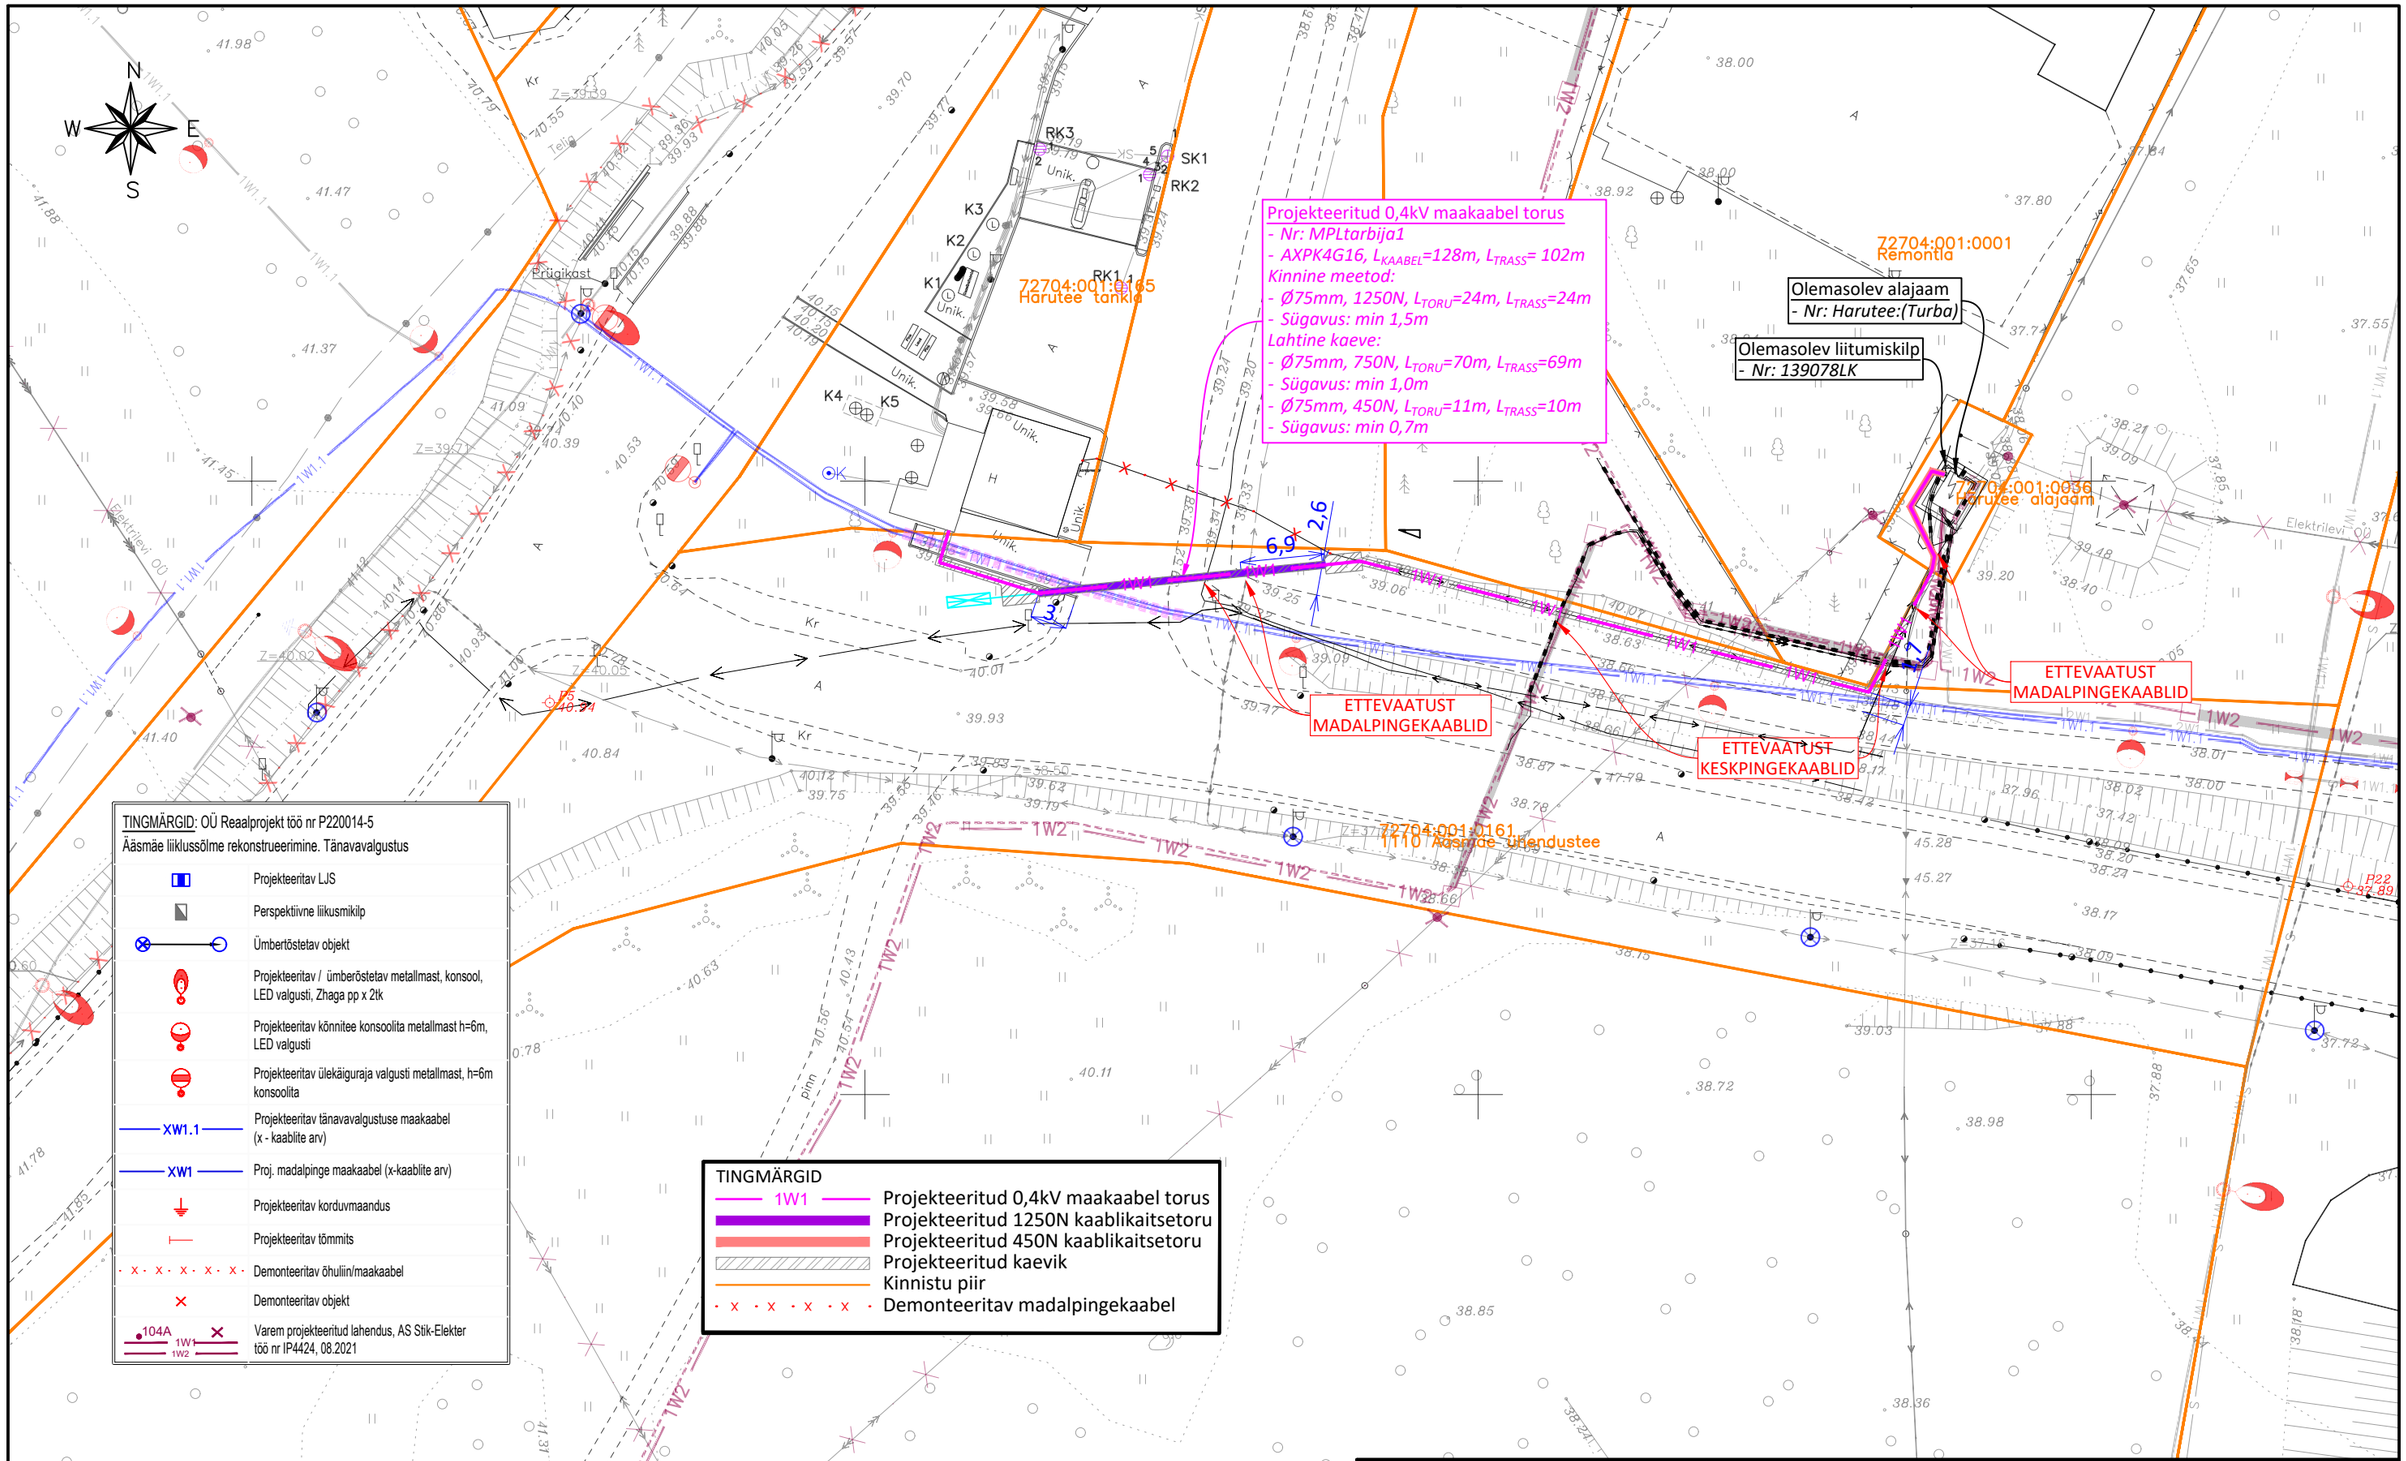


TINGMÄRGID: OÜ Reaalprojekt töö nr P220014-5
Ääsmäe liiklussõlme rekonstrueerimine. Tänavavalgustus

	Projekteeritav LJS
	Perspektiivne liikusmikilp
	Ümbertõstetav objekt
	Projekteeritav / ümbertõstetav metallmast, konsool, LED valgusti, Zhaga pp x 2tk
	Projekteeritav könnitee konsoolita metallmast h=6m, LED valgusti
	Projekteeritav ülekäiguraja valgusti metallmast, h=6m konsoolita
XW1.1	Projekteeritav tänavavalgustuse maakaabel (x - kaablite arv)
XW1	Proj. madalpinge maakaabel (x-kaablite arv)
	Projekteeritav korduvmaandus
	Projekteeritav tõmmits
	Demonteeritav õhuliin/maakaabel
	Demonteeritav objekt
104A 1W1 1W2	Varem projekteeritud lahendus, AS Stik-Elekter töö nr IP4424, 08.2021

TINGMÄRGID

1W1	Projekteeritud 0,4kV maakaabel torus
	Projekteeritud 1250N kaablikaitsetoru
	Projekteeritud 450N kaablikaitsetoru
	Projekteeritud kaevik
	Kinnistu piir
	Demonteeritav madalpingekaabel

MÄRKUSED:
1. Projekti asendiplaani koostamiseks on kasutatud:
   - Geodeetilist alusplaani: Geoalus OÜ; töö nr: 25-G018; kuupäev: 2025.
   - Alusplaani: OÜ Reaalprojekt; töö nr: P220014-5; kuupäev: 05.07.2024.
2. Kaablite paigaldamisel teiste tehnorajatiste kaitsetsoonides lähtuda vastava tehnorajatise kaitsevööndis tegutsemise korrast.
3. Kaablite ristumisel teiste tehnorajatiste trassidega tagada normide kohased vahekaugused.

Tellija: Alexela AS			Joonis: Asendiplaan	Joonise nr: EL-4-01	Mõõtkava: 1:500 / A3	Leht: 1/1
Staadium:	Tööprojekt		Töö nimetus: Harutee tankla toitekaabli vahetus	Versioon: v02		Kuupäev: 15.10.2026
Koostas:	L. Paulus					
Vastutav spetsialist:	I. Lillemäe					
			Aadress: Ääsmäe küla, Saue vald, Harju maakond			
Töö nr:	24_4592		24_4592_TP_EL-4-01_v02_Asendiplaan			

E-SERVICE ELEKTRITÖÖD
Salve 2a Tallinn 11612
Tel: (+372) 6 701 066
www.eservice.ee
Elektritööde reg nr: EL10360030-0001