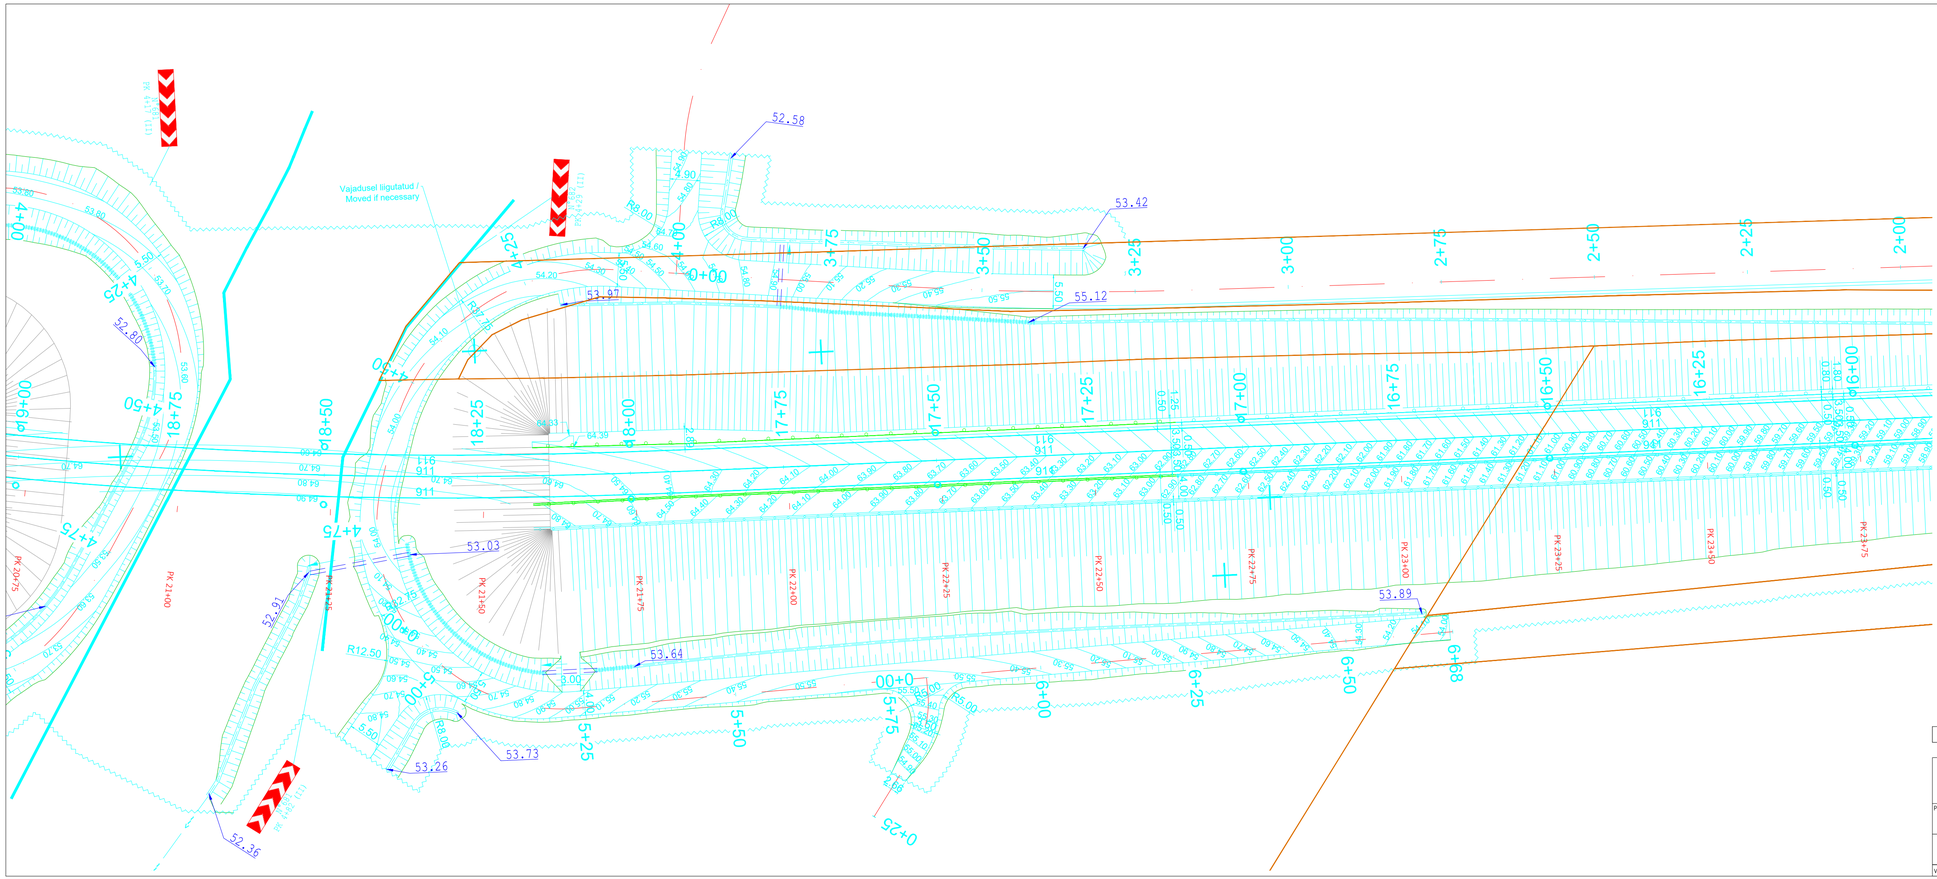

Lahendatakse Rail Balticu projektiga

Geoaluse koostaja: Reaalprojekt OÜ	Geoaluse töö nr: G22052	Määdistamise aeg: mai 2022

viavelo INSENERIBÜRO

	TELLIJA	Rapla Vallavalitsus		
	PROJEKT	T28 Rapla-Märjamaa äärde kergliiklustee projekteerimine		
	OBJEKT	T28 Rapla-Märjamaa, Tuti küla, Rapla vald, Rapla maakond		
PROJEKTEERIS: R. Mäe	VASTUTAV: R. Mäe	STAADIUM: Põhiprojekt	JOONISE NIMI: Asendiplaan PK 20+75 kuni PK 23+75	TÖÖ NR: 1722
		KUUP: 09.01.2023	MÕÕTKAVA: 1:500	JOONISE NR: 4-08
				REV: 0

ViaVelo Inseneribüroo OÜ, reg.kood 11712139, Valukoja 10, 11415 Tallinn, Tel: 5172182, info@viavelo.ee, www.viavelo.ee; MTR: EEK001192; EPE001115; ELK000063; EEP003424