



Ristumine maanteega "9 Ääsmäe-Haapsalu-Rohuküla tee", km 56,01
(joonis "Võntküla_Asendiplaan")

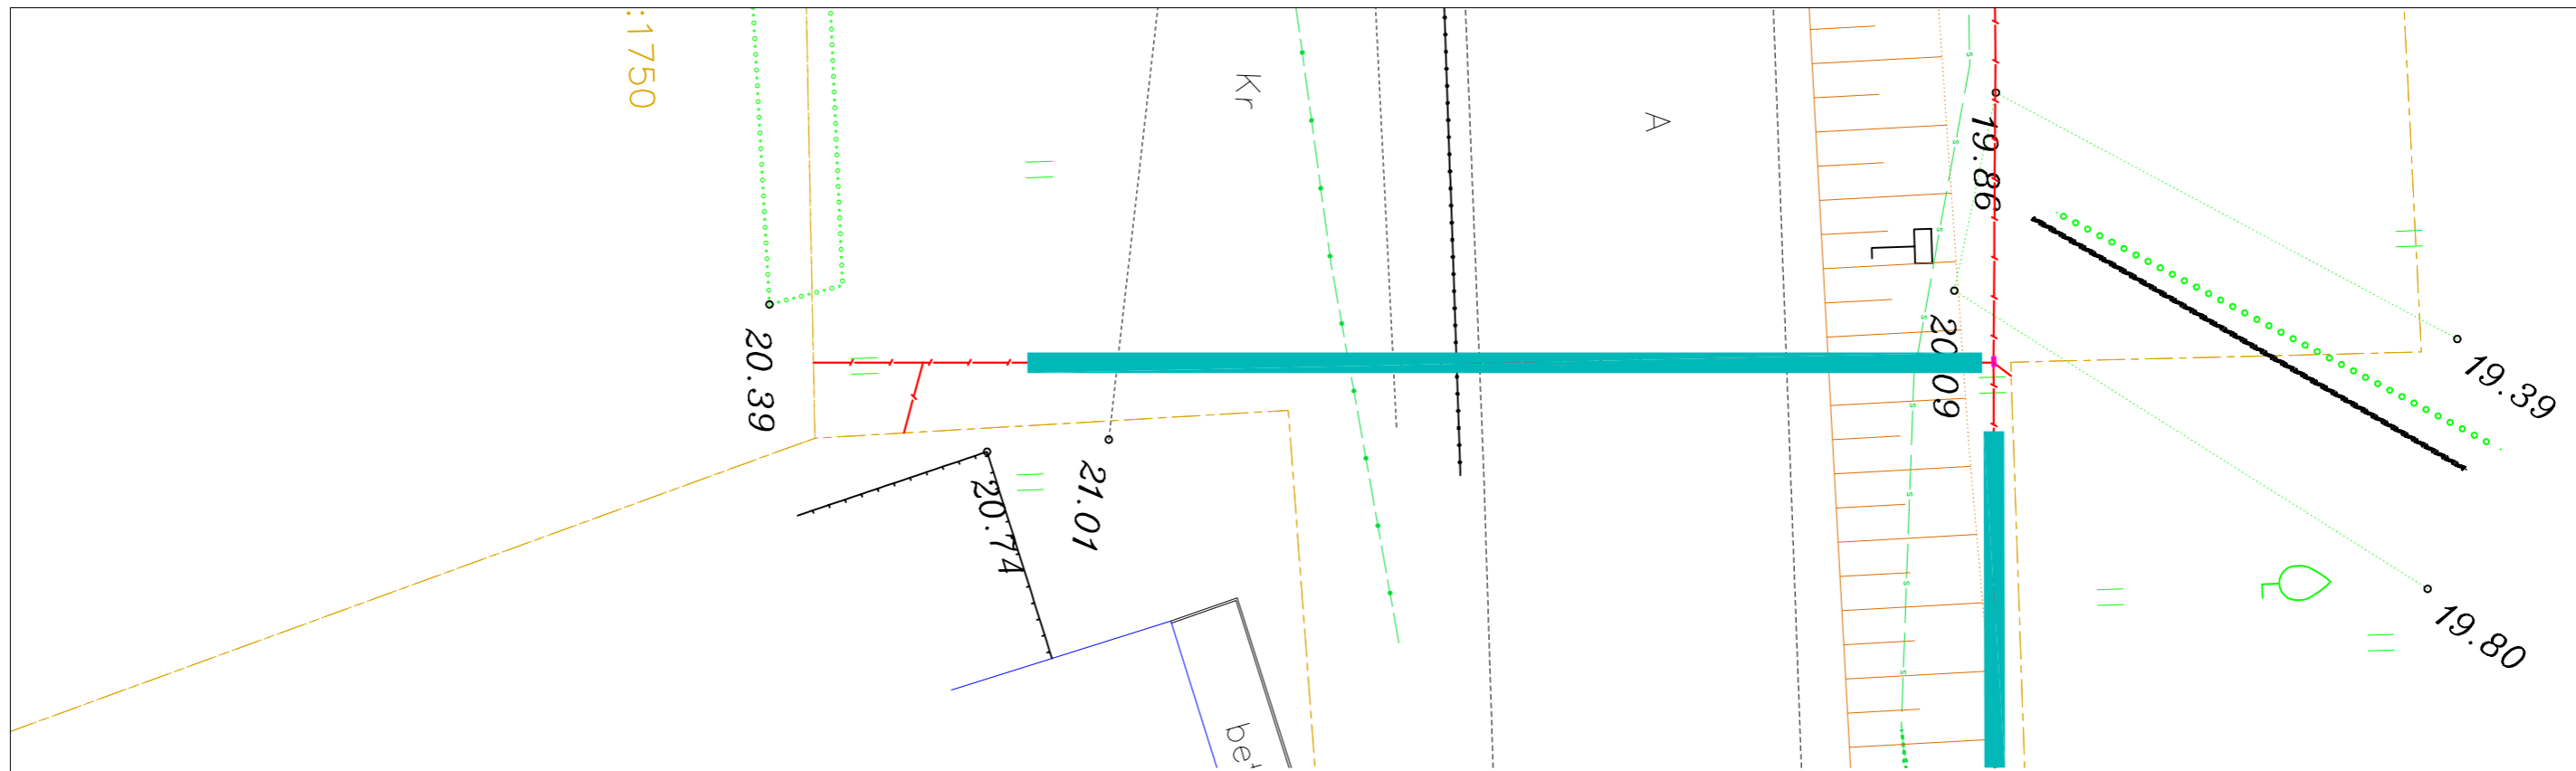

77601:001:2080
9 Ääsmäe-Haapsalu-Rohuküla tee

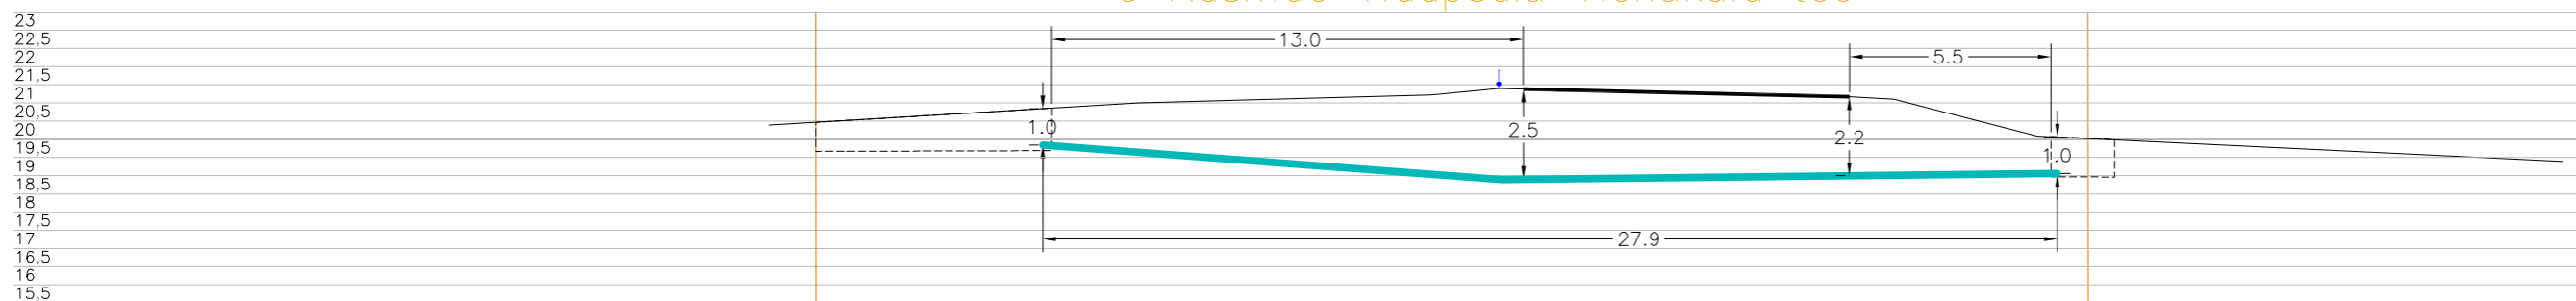


Tingmärgid alusplaani

	Projekteeritud maakaabel
	kaitseturus kinnisel meetodil
	Olemasolev maapind
	Kinnistupiirid
	Kinnise läbiminek stardikaevik

ENNE TÖÖDE ALGUST SELGITADA VÄLJA KÕIKIDE TRASSIDE
KÕRGUSED!!!

 Sisetööd & elekritööd Telefon 6069300	OÜ Corle	Töö nr.	MKM3_LAANENIGULA	Leht	Lehti
	Uustalu 2, Kose 75101			1	10
www.corle.ee	Faks 6069308	Projekt	Võntküla passiivse elektroonilise side	Mõõtkava	
Teostas	Anti Salura/allkirjastatud digitaalselt/	Asukoht	Lääne maakond, Lääne-Nigula vald	1:	
Kontrollis	Kaupo Kallak/allkirjastatud digitaalselt/		Võntküla	08.01.2024	
Tellijä	Corle OÜ	Joonis	Eelprojekt		
			Ristlõige		

Ristumine maanteega "9 Ääsmäe–Haapsalu–Rohuküla tee", km 55,76
(joonis "Võntküla_Asendiplaan")

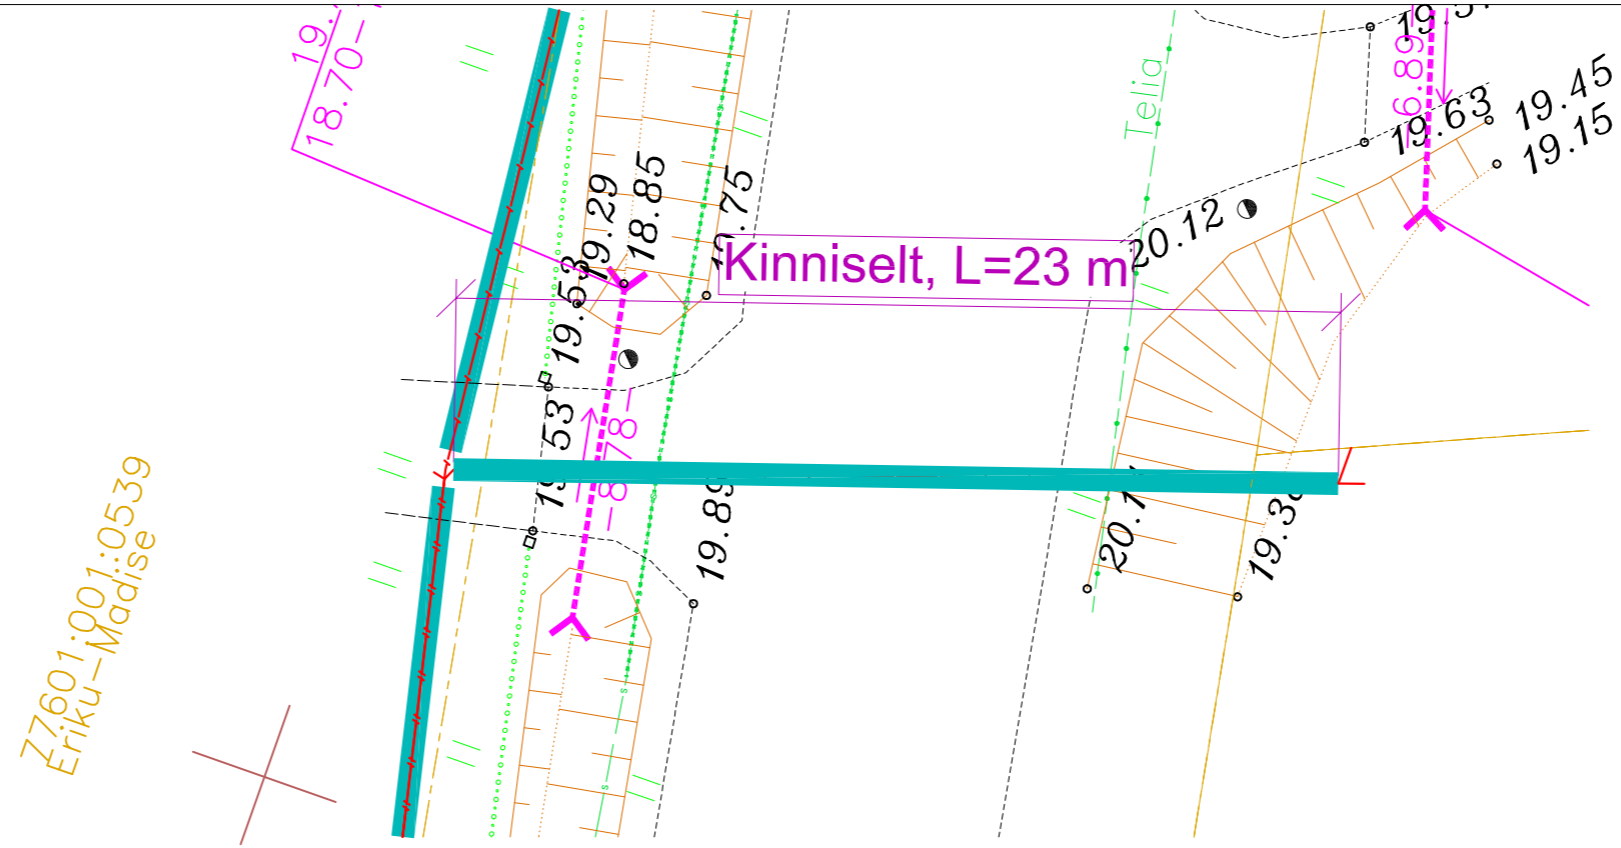


Z7601:001:0539
Eriku-Madise

SIDE!!

SIDE!!

77601:001:2080
9 Ääsmäe–Haapsalu–Rohuküla tee

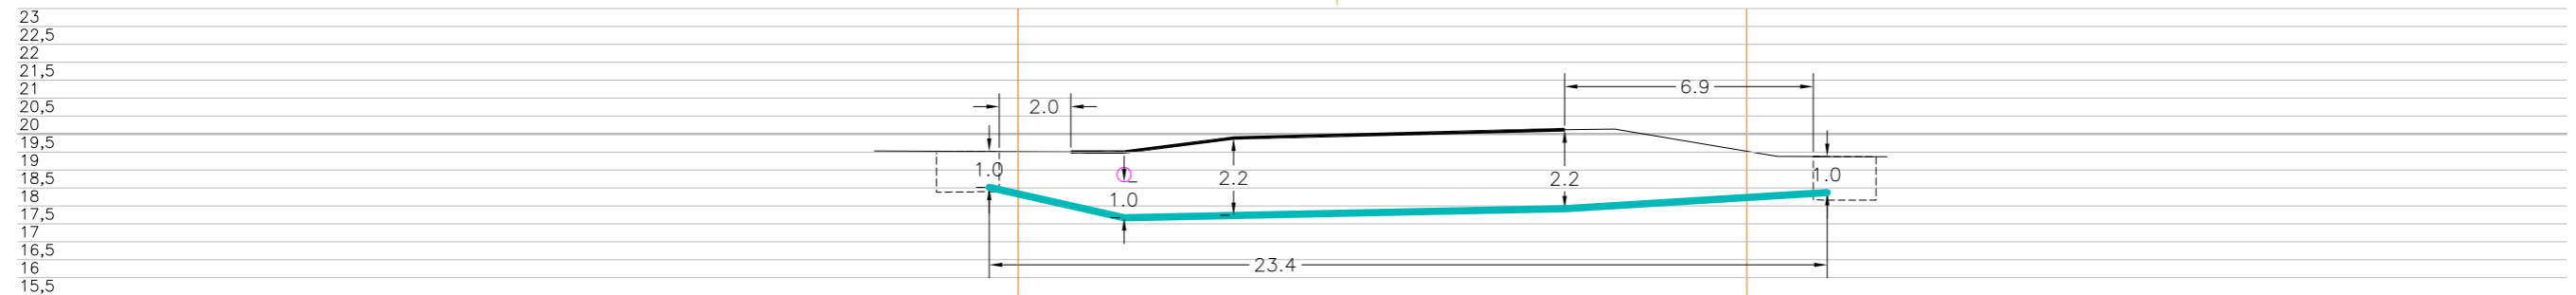


Tingmärgid alusplaani

	Projekteeritud maakaabel
	kaitsetorus kinnisel meetodil
	Olemasolev maapind
	Kinnistupiirid
	Kinnise läbiminek standardkaevik

ENNE TÖÖDE ALGUST SELGITADA VÄLJA KÕIKIDE TRASSIDE
KÕRGUSED!!!

 OÜ Corle Uustalu 2, Kose 75101 www.corle.ee Telefon 6069300 Faks 6069308	Töö nr.	MKM3_LAANENIGULA	Leht	Lehti
	Projekt	Võntküla passiivse elektroonilise side juurdepääsuvõrgu rajamine	2	10
Teostas	Anti Salura/allkirjastatud digitaalselt/	Asukoht	Lääne maakond, Lääne-Nigula vald	Mõõtkava 1: 08.01.2024
Kontrollis	Kaupo Kallak/allkirjastatud digitaalselt/		Võntküla	
Tellijaga	Corle OÜ	Joonis	Eelprojekt	
			Ristlõige	

Ristumine maanteega "9 Ääsmäe-Haapsalu-Rohuküla tee", km 55,56
(joonis "Võntküla_Asendiplaan")

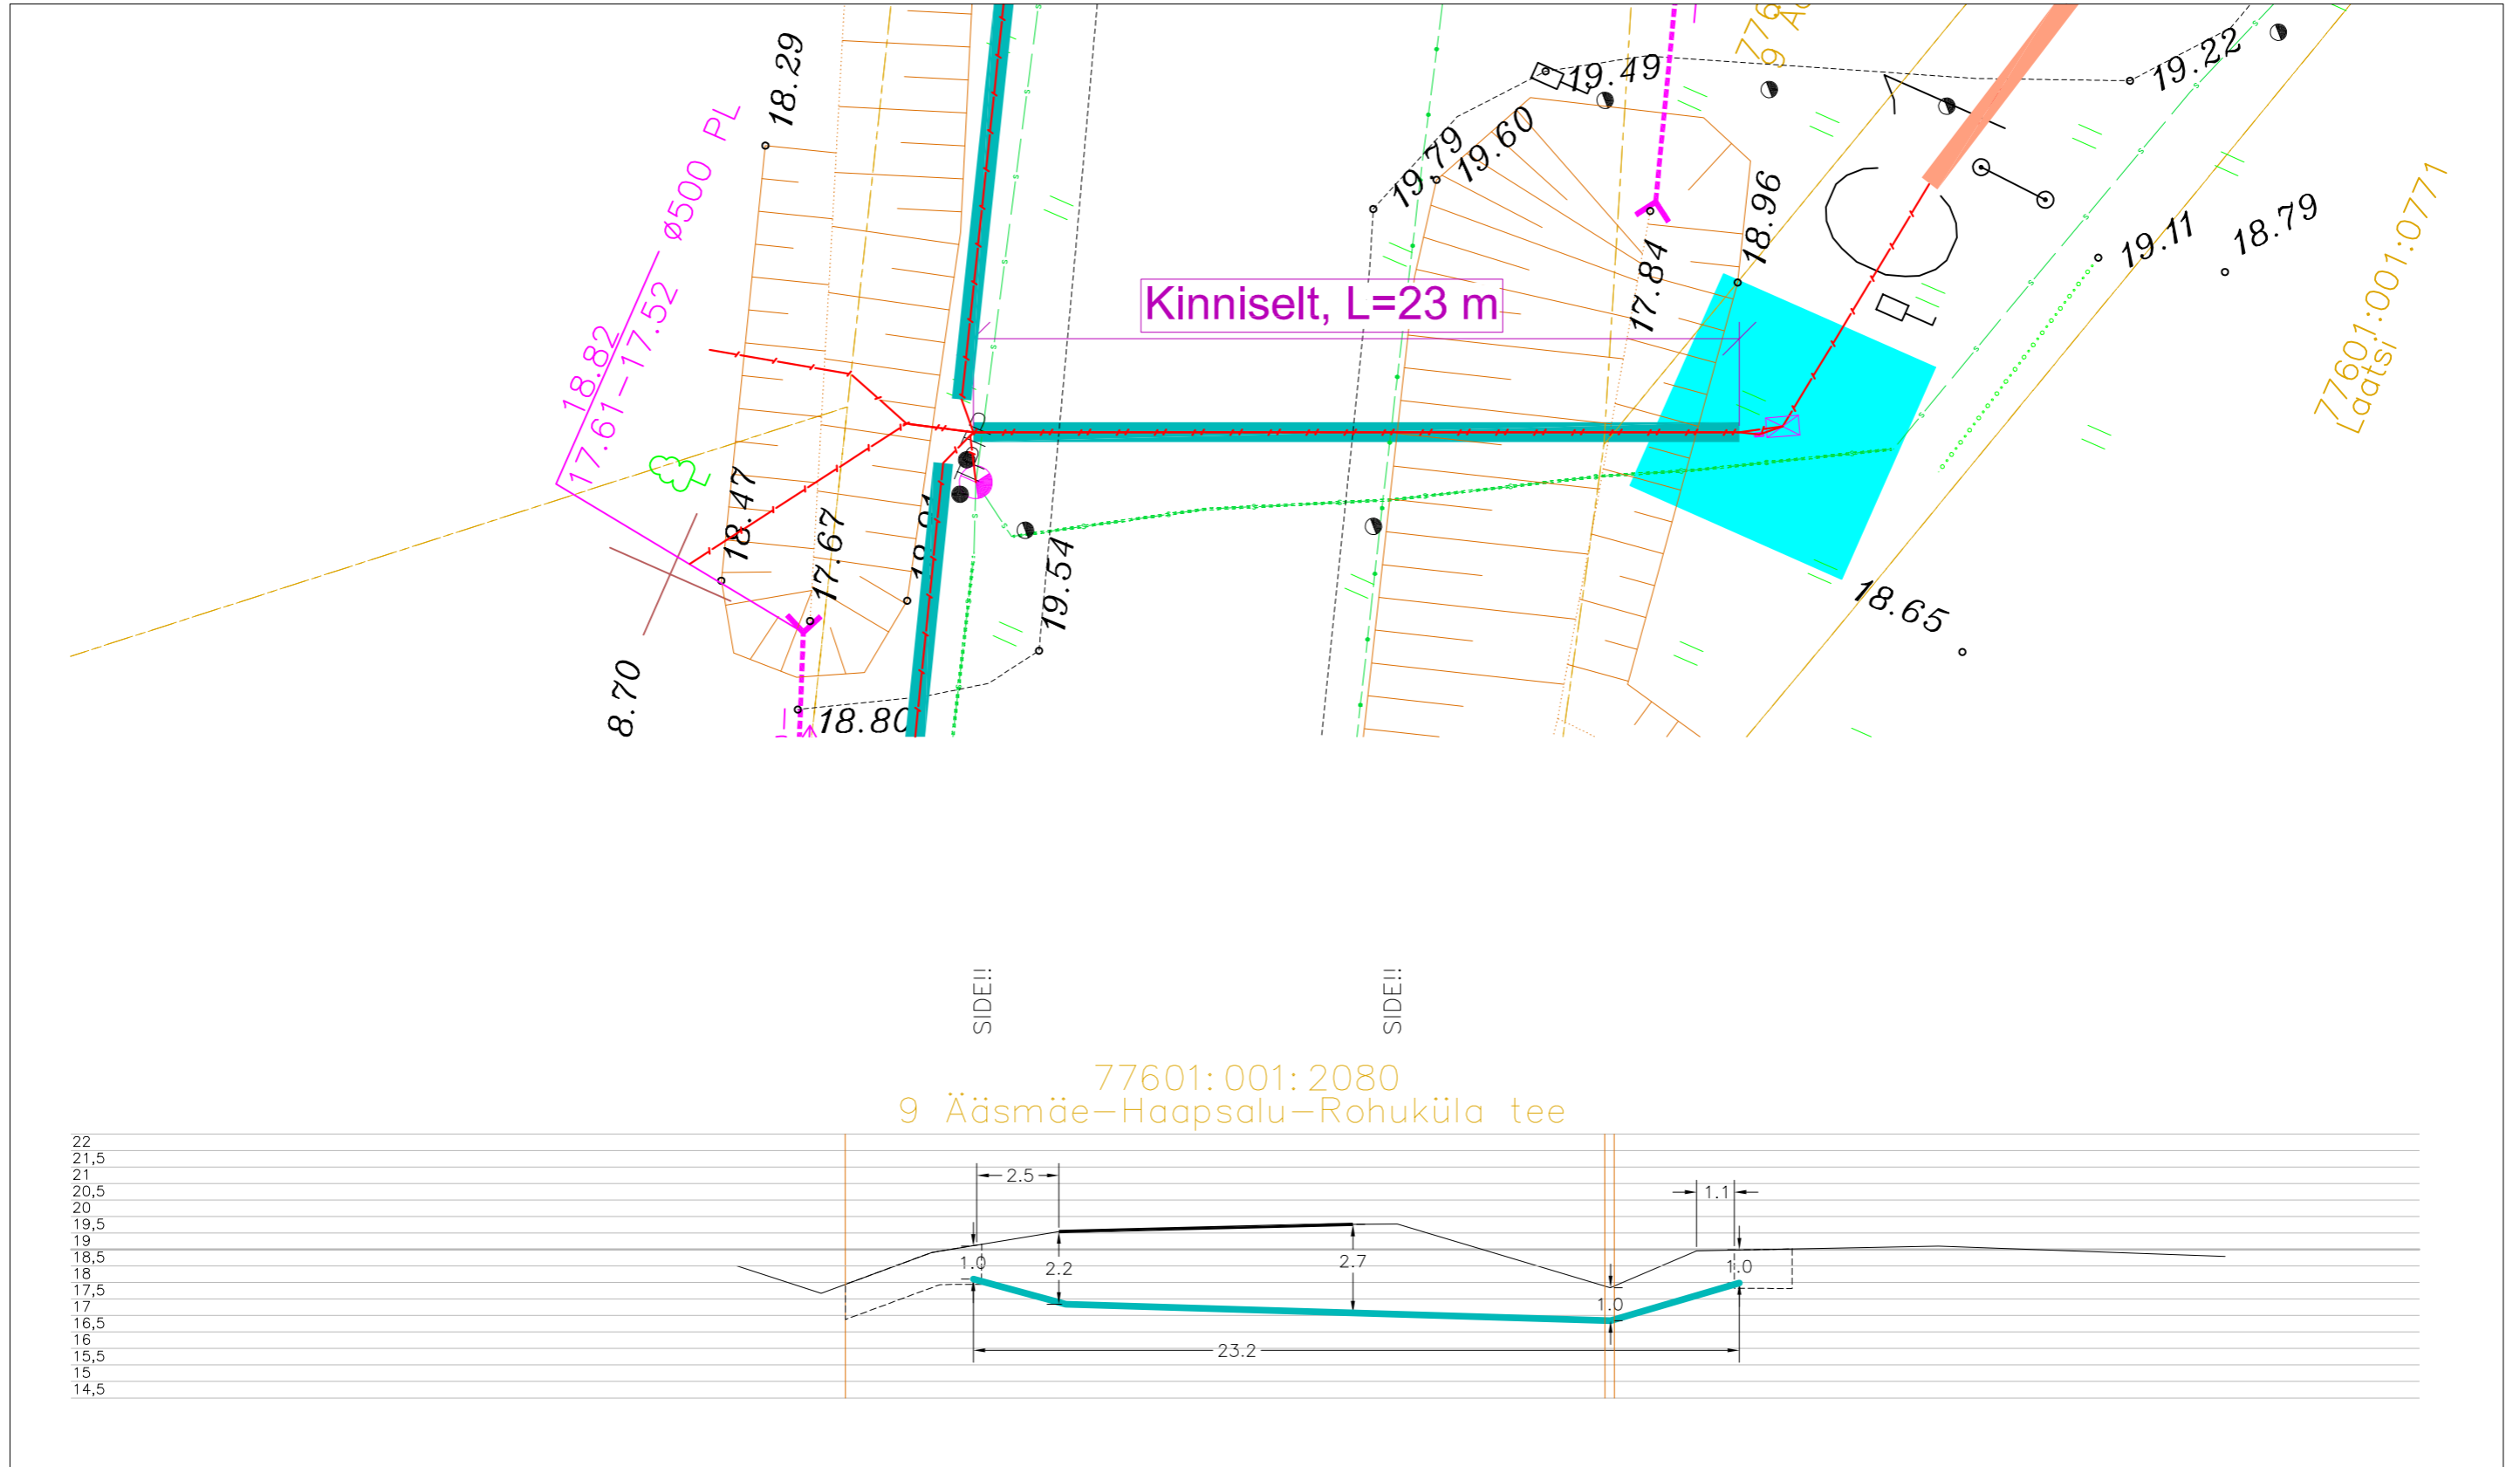

22
21,5
21
20,5
20
19,5
19
18,5
18
17,5
17
16,5
16
15,5
15
14,5

77601:001:2080
9 Ääsmäe-Haapsalu-Rohuküla tee


Tingmärgid alusplaani

	Projekteeritud maakaabel
	kaitseturus kinnisel meetodil
	Olemasolev maapind
	Kinnistupiirid
	Kinnise läbiminek standardkaevik


ENNE TÖÖDE ALGUST SELGITADA VÄLJA KÕIKIDE TRASSIDE
KÕRGUSED!!!

	OÜ Corle	Töö nr.	MKM3_LAANENIGULA	Leht	Lehti
	Uustalu 2, Kose 75101			3	10
	www.corle.ee	Projekt	Võntküla passiivse elektroonilise side	Mõõtkava	
Telefon 6069300	Faks 6069308		juurdepääsuvõrgu rajamine	1:	
Teostas	Anti Salura/allkirjastatud digitaalselt/	Asukoht	Lääne maakond, Lääne-Nigula vald	08.01.2024	
Kontrollis	Kaupo Kallak/allkirjastatud digitaalselt/		Võntküla		
Tellijä	Corle OÜ	Joonis	Eelprojekt		
			Ristlõige		

Ristumine maanteega "9 Ääsmäe-Haapsalu-Rohuküla tee", km 55,32
(joonis "Võntküla_Asendiplaan")

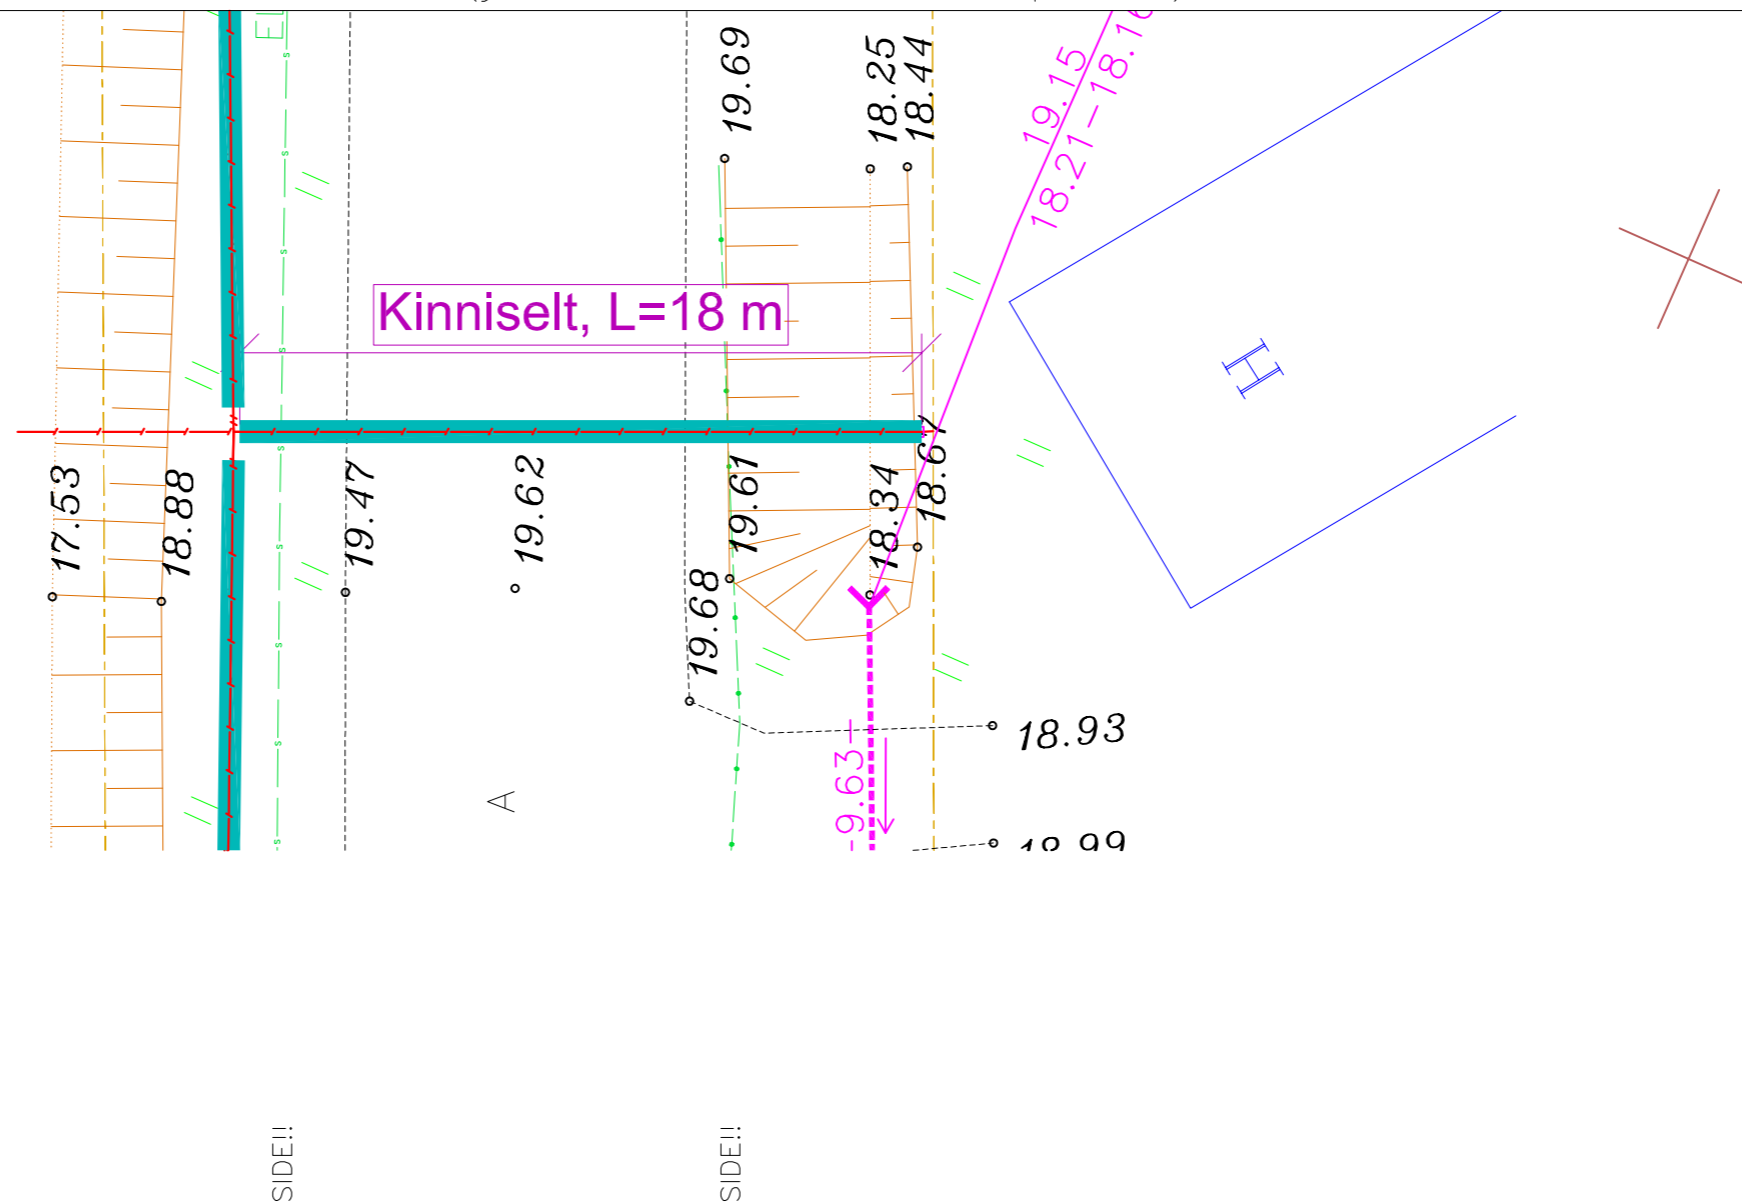

77601:001:2080
9 Ääsmäe-Haapsalu-Rohuküla tee

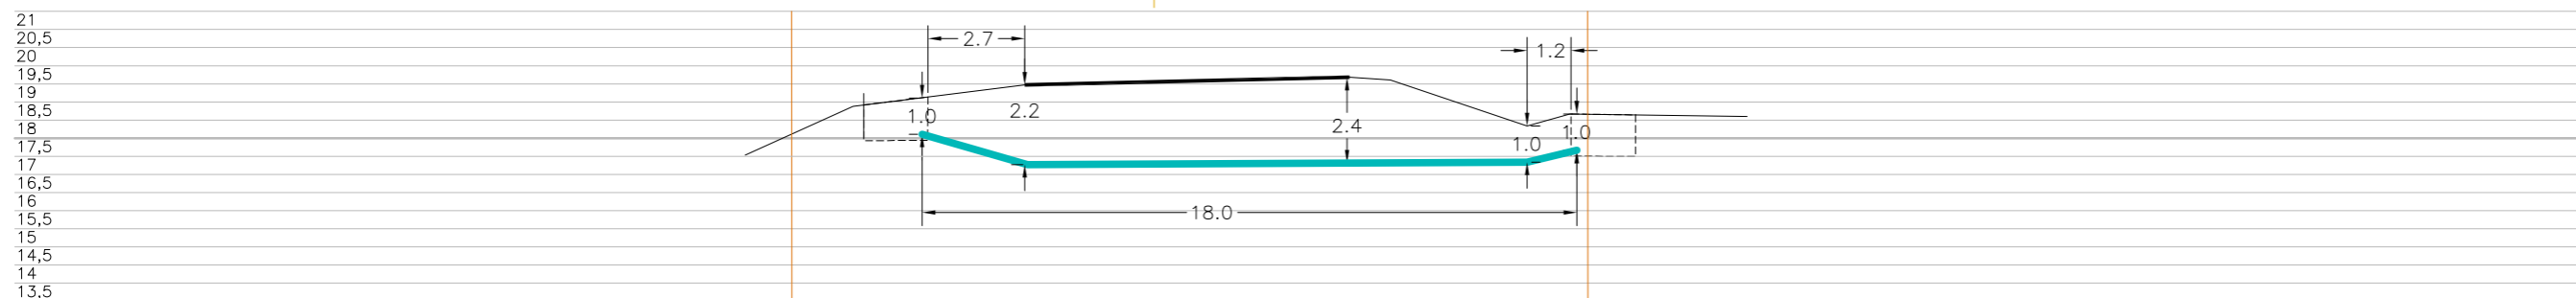


Tingmärgid alusplaani

	Projekteeritud maakaabel kaitsetorus kinnisel meetodil
	Olemasolev maapind
	Kinnistupiirid
	Kinnise läbiminekustardikaevik

ENNE TÖÖDE ALGUST SELGITADA VÄLJA KÕIKIDE TRASSIDE
KÕRGUSED!!!

	OÜ Corle	Töö nr.	MKM3_LAANENIGULA	Leht	Lehti
	Uustalu 2, Kose 75101			4	10
	www.corle.ee	Projekt	Võntküla passiivse elektroonilise side juurdepääsuvõrgu rajamine		Mõõtkava 1:
Telefon 6069300	Faks 6069308	Asukoht	Lääne maakond, Lääne-Nigula vald Võntküla		08.01.2024
Teostas	Anti Salura/allkirjastatud digitaalselt/				
Kontrollis	Kaupo Kallak/allkirjastatud digitaalselt/				
Tellijä	Corle OÜ	Joonis	Eelprojekt Ristlõige		

Ristumine maanteega "9 Ääsmäe-Haapsalu-Rohuküla tee", km 54,65
(joonis "Võntküla_Asendiplaan")

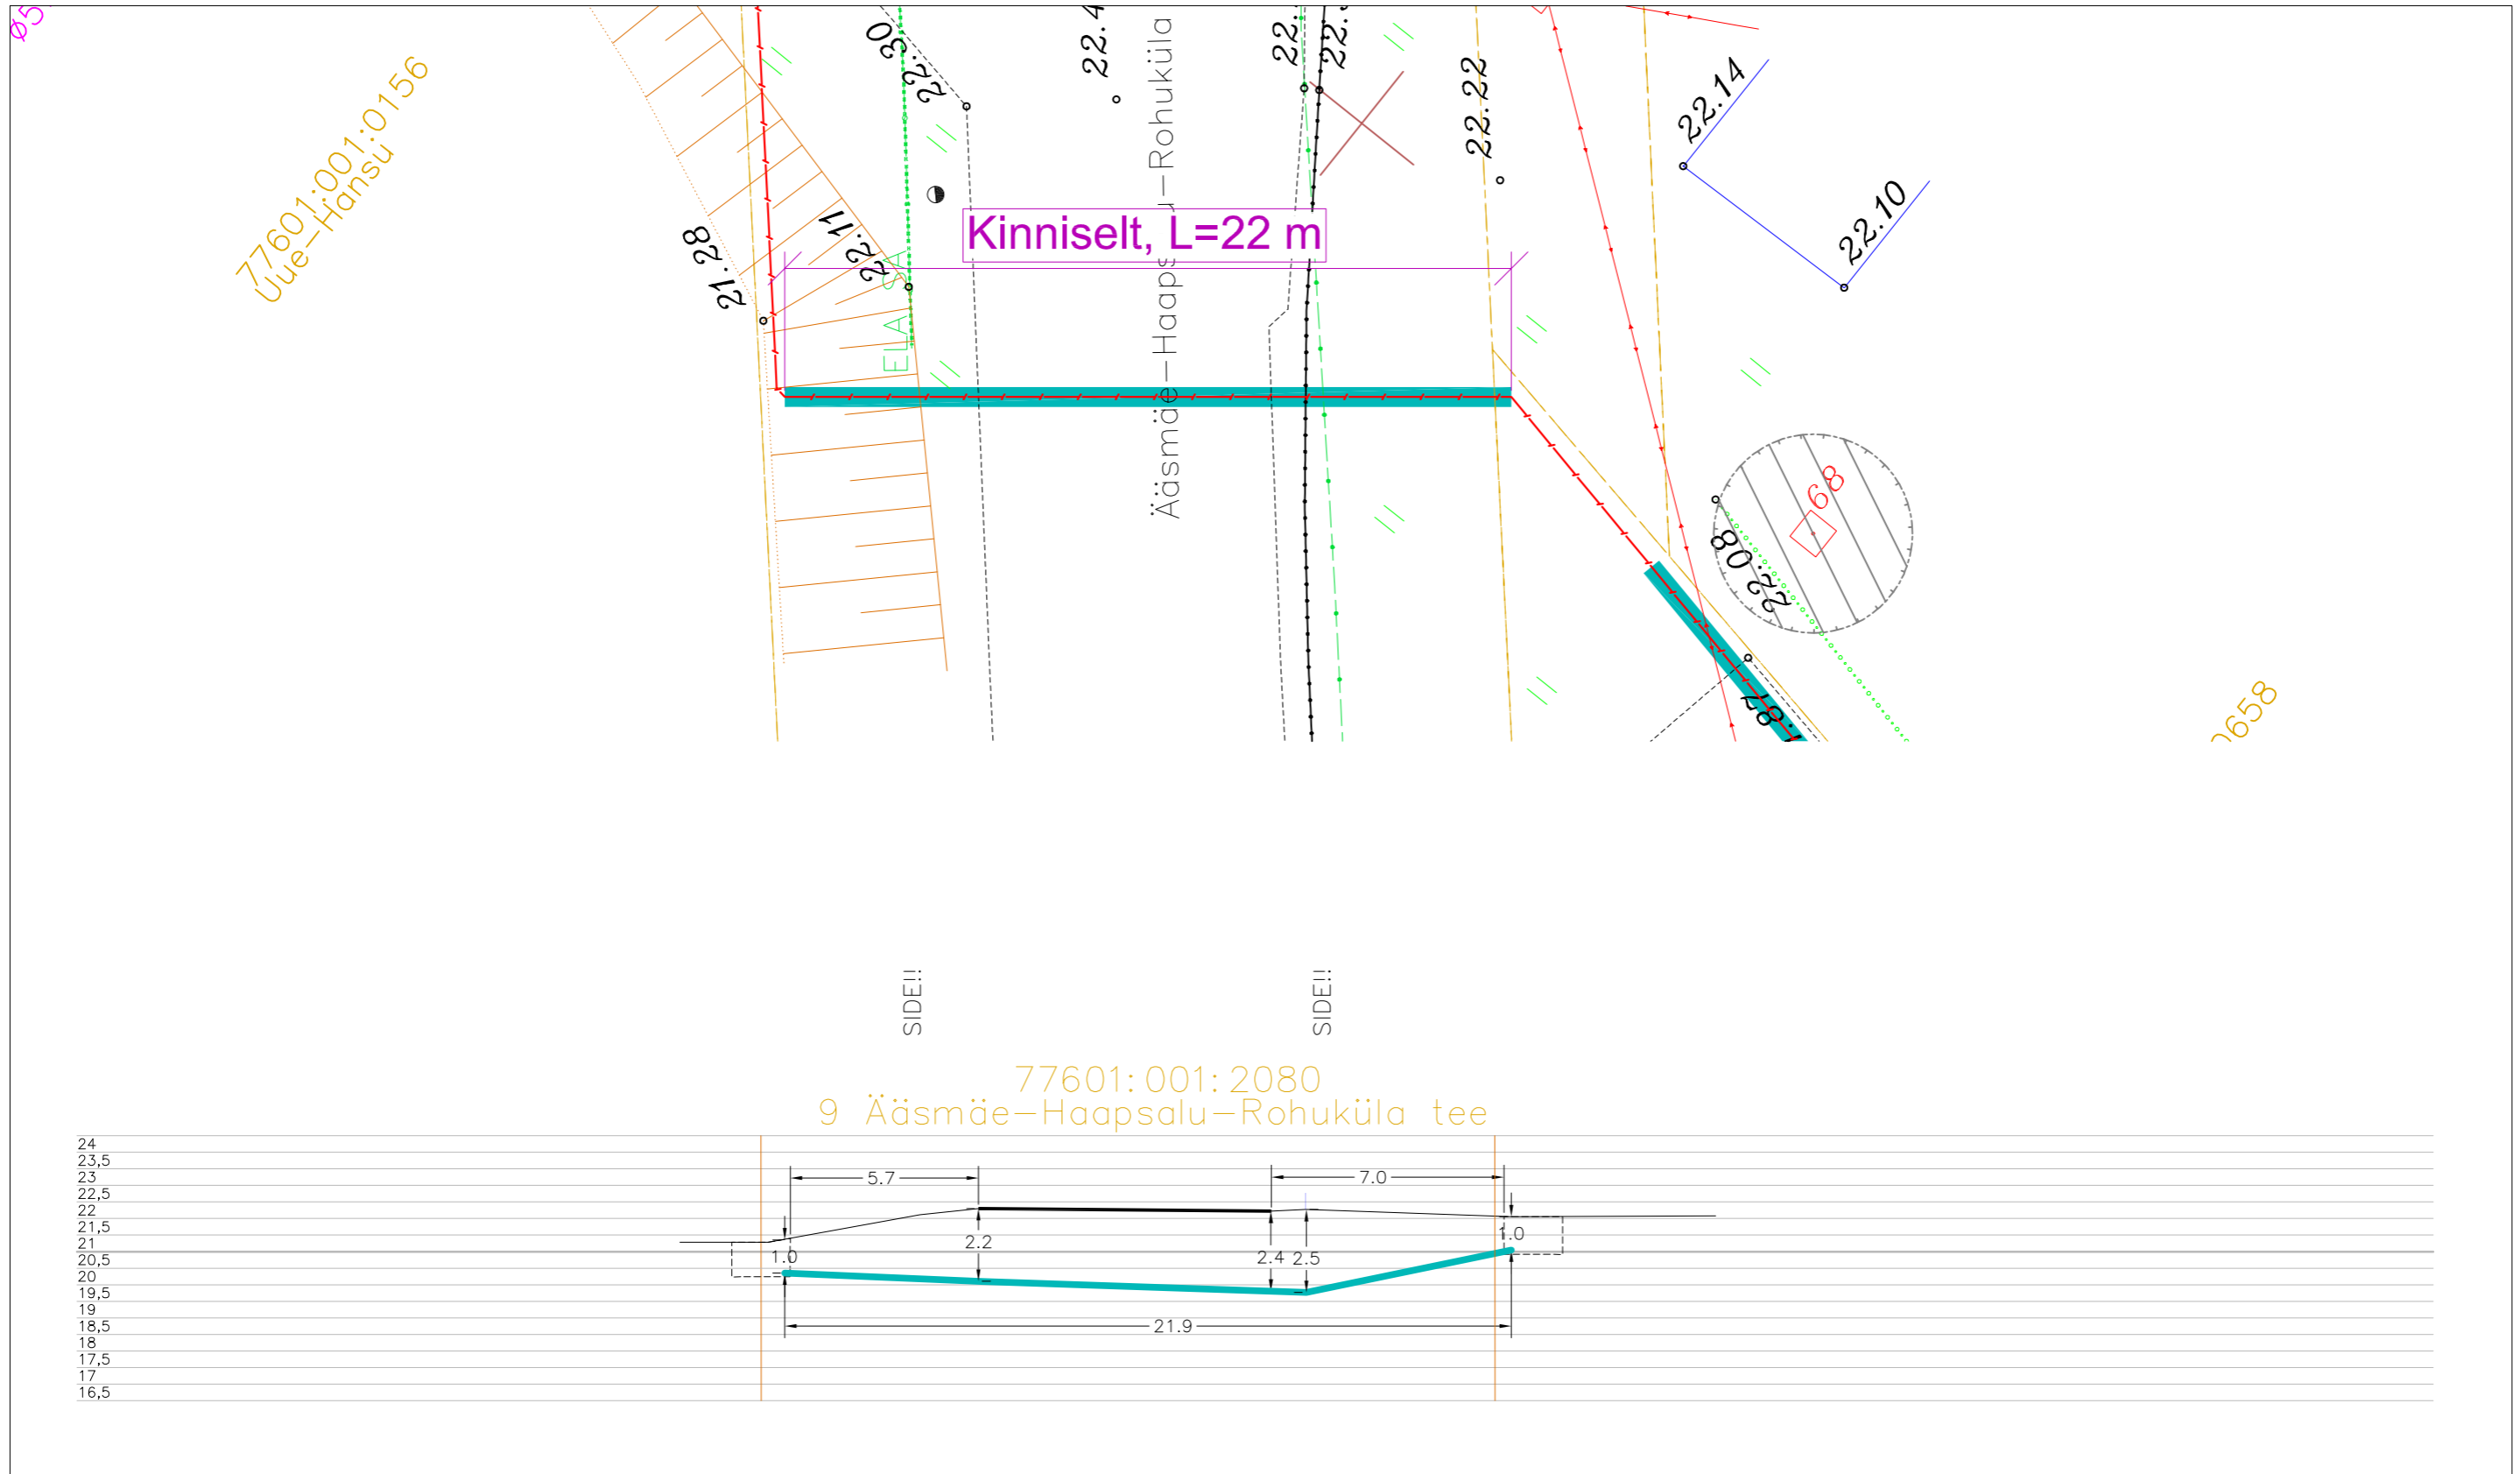


Tingmärgid alusplaani

	Projekteeritud maakaabel kaitsetorus kinnisel meetodil
	Olemasolev maapind
	Kinnistupiirid
	Kinnise läbiminek standardkaevik


ENNE TÖÖDE ALGUST SELGITADA VÄLJA KÕIKIDE TRASSIDE KÕRGUSED!!!

	OÜ Corle	Töö nr.	MKM3_LAANENIGULA	Leht	Lehti
	Uustalu 2, Kose 75101			5	10
	www.corle.ee	Projekt	Võntküla passiivse elektroonilise side juurdepääsuvõrgu rajamine	Mõõtkava 1:	
Telefon 6069300	Faks 6069308	Asukoht	Lääne maakond, Lääne-Nigula vald	08.01.2024	
Teostas	Anti Salura/allkirjastatud digitaalselt/		Võntküla		
Kontrollis	Kaupo Kallak/allkirjastatud digitaalselt/	Joonis	Eelprojekt		
Tellijas	Corle OÜ		Ristlõige		

Ristumine maanteega "11230 Harju-Risti - Riguldi - Võntküla tee", km 74,74
(joonis "Võntküla_Asendiplaan")

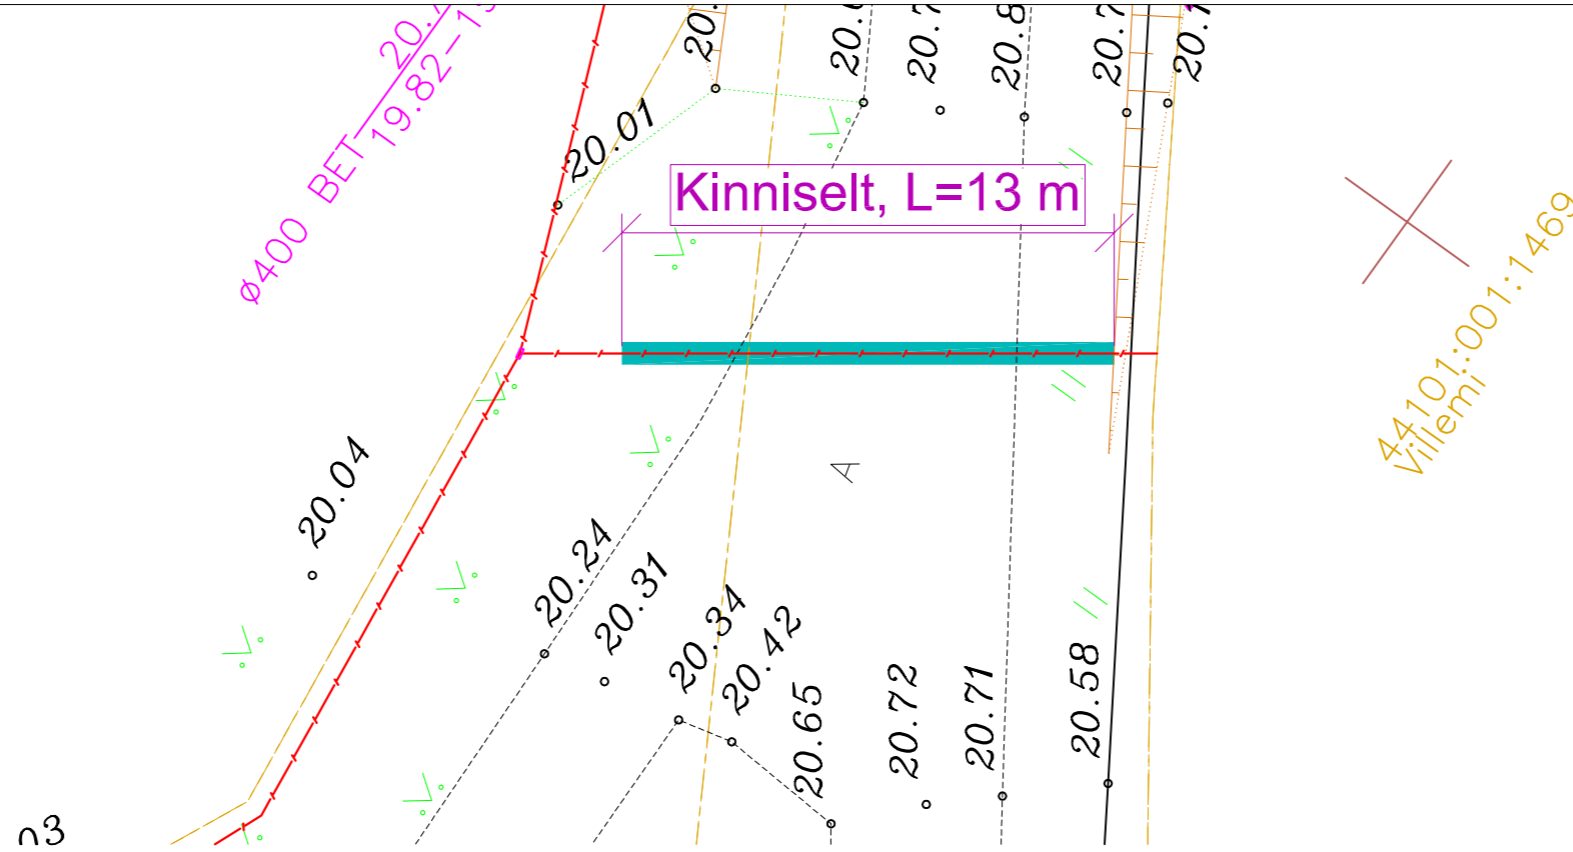

77601:001:2630
11230 Harju-Risti - Riguldi - Võntküla tee

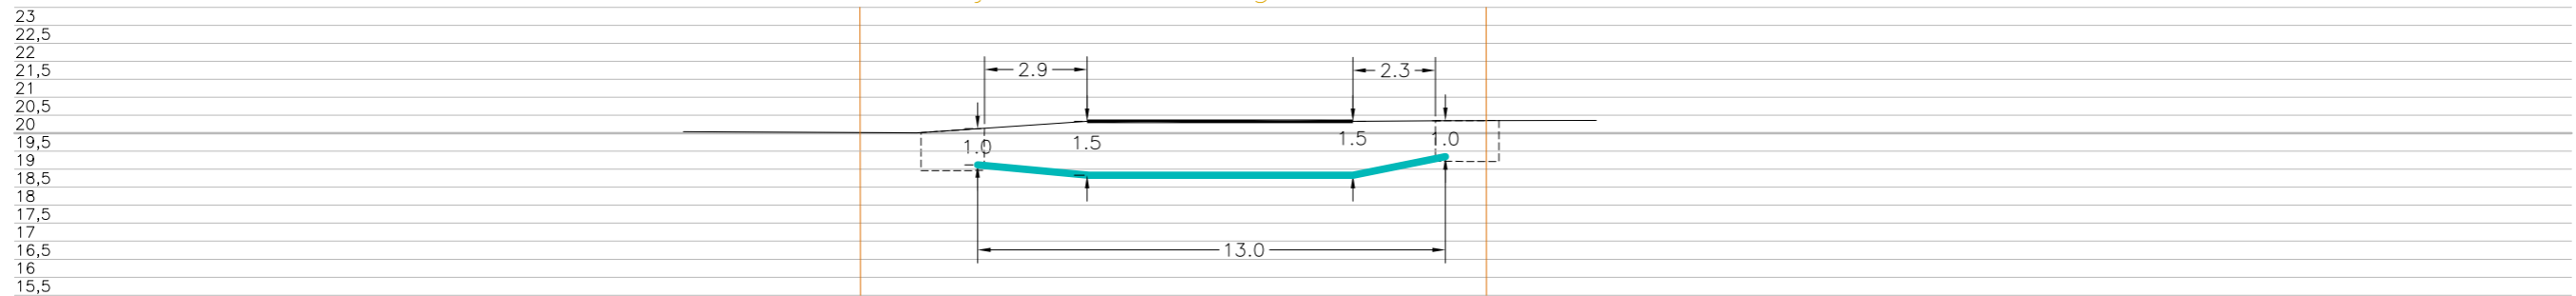


Tingmärgid alusplaani

	Projekteeritud maakaabel kaitsetorus kinnisel meetodil
	Olemasolev maapind
	Kinnistupiirid
	Kinnise läbiminek standardkaevik


ENNE TÖÖDE ALGUST SELGITADA VÄLJA KÕIKIDE TRASSIDE
KÕRGUSED!!!

	OÜ Corle	Töö nr.	MKM3_LAANENIGULA	Leht	Lehti
	Uustalu 2, Kose 75101			6	10
	www.corle.ee	Projekt	Võntküla passiivse elektroonilise side juurdepääsuvõrgu rajamine		Mõõtkava 1:
Telefon 6069300	Faks 6069308	Asukoht	Lääne maakond, Lääne-Nigula vald Võntküla		08.01.2024
Teostas	Anti Salura/allkirjastatud digitaalselt/				
Kontrollis	Kaupo Kallak/allkirjastatud digitaalselt/				
Tellijä	Corle OÜ	Joonis	Eelprojekt Ristlõige		

Ristumine maanteega "11230 Harju-Risti - Riguldi - Võntküla tee", km 74,87
(joonis "Võntküla_Asendiplaan")

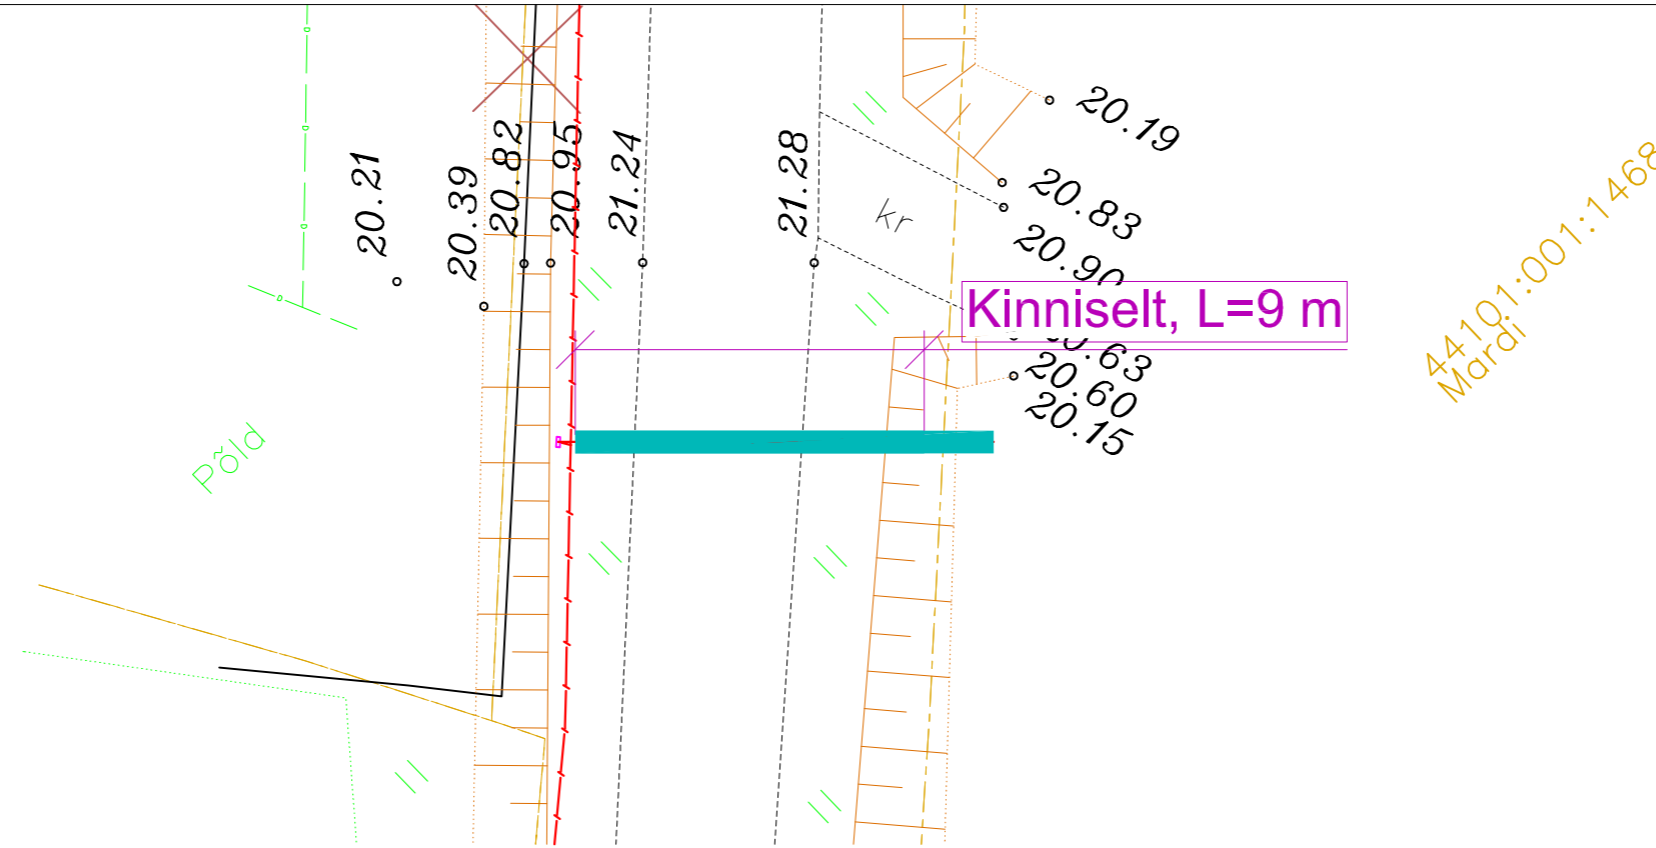

77601:001:2630
11230 Harju-Risti - Riguldi - Võntküla tee

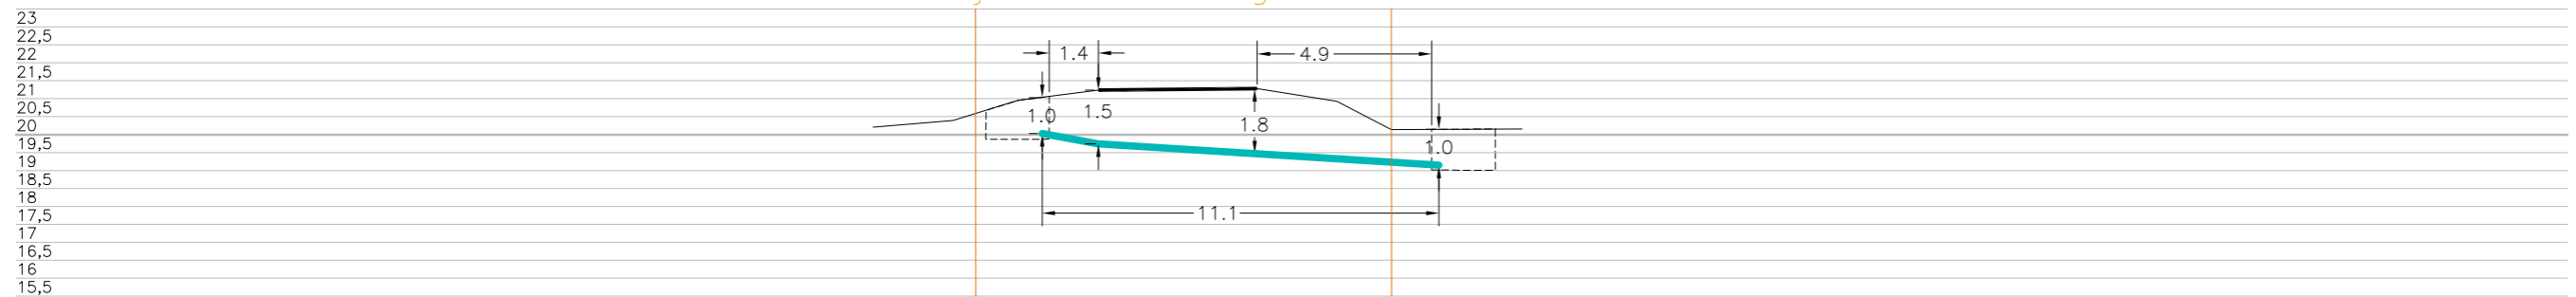


Tingmärgid alusplaani

	Projekteeritud maakaabel kaitsetorus kinnisel meetodil
	Olemasolev maapind
	Kinnistupiirid
	Kinnise läbiminek stardikaevik


ENNE TÖÖDE ALGUST SELGITADA VÄLJA KÕIKIDE TRASSIDE
KÕRGUSED!!!

	OÜ Corle	Töö nr.	MKM3_LAANENIGULA	Leht	Lehti
	Uustalu 2, Kose 75101			7	10
	www.corle.ee	Projekt	Võntküla passiivse elektroonilise side juurdepääsuvõrgu rajamine		Mõõtkava 1:
Telefon 6069300	Faks 6069308	Asukoht	Lääne maakond, Lääne-Nigula vald Võntküla		08.01.2024
Teostas	Anti Salura/allkirjastatud digitaalselt/				
Kontrollis	Kaupo Kallak/allkirjastatud digitaalselt/				
Tellijä	Corle OÜ	Joonis	Eelprojekt Ristlõige		

Ristumine maanteega "11230 Harju-Risti – Riguldi – Võntküla tee", km 75,04
(joonis "Võntküla_Asendiplaan")

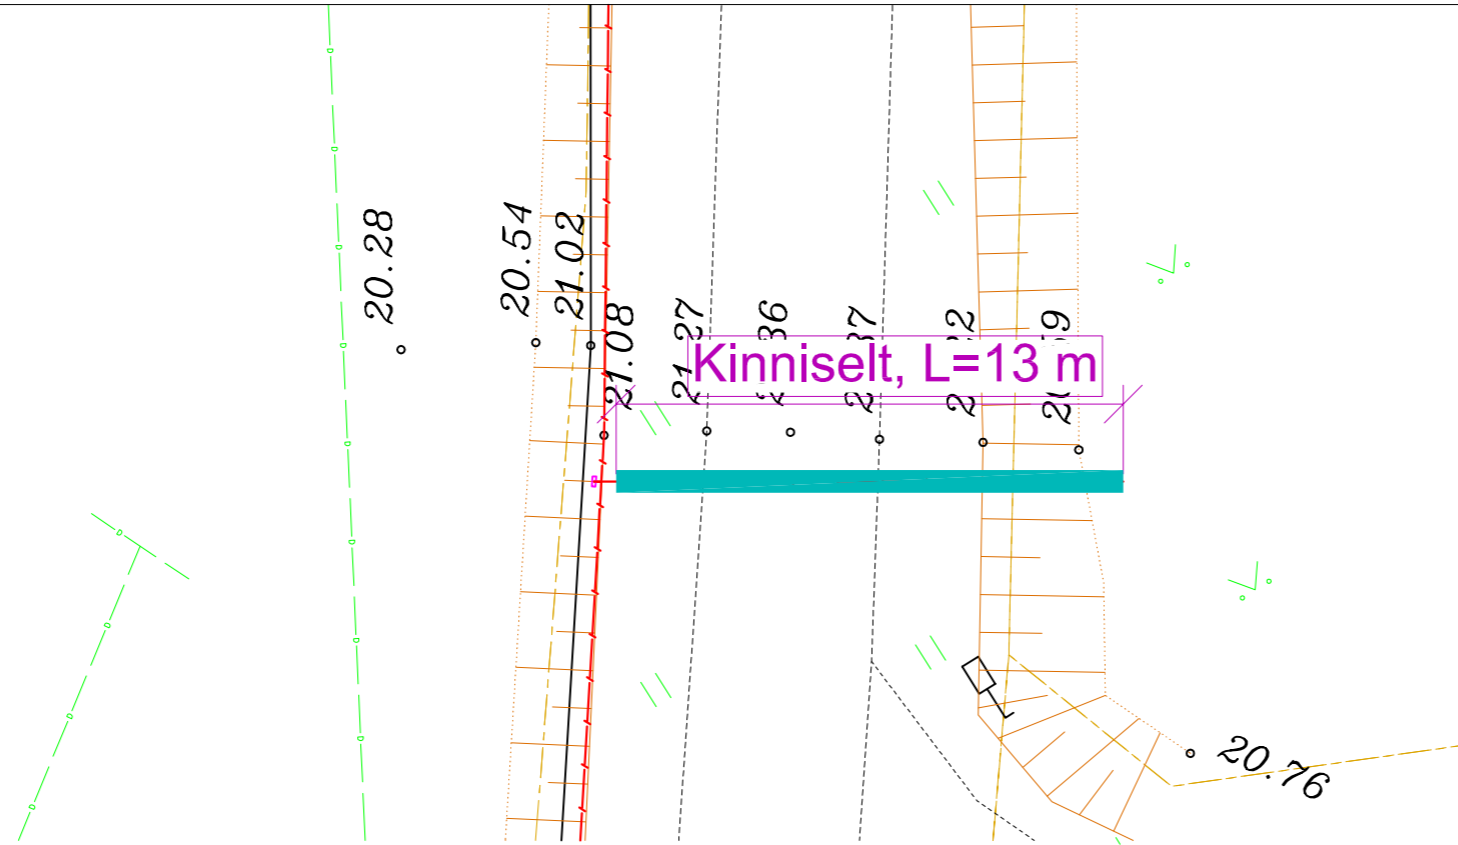

77601:001:2630
11230 Harju-Risti – Riguldi – Võntküla tee

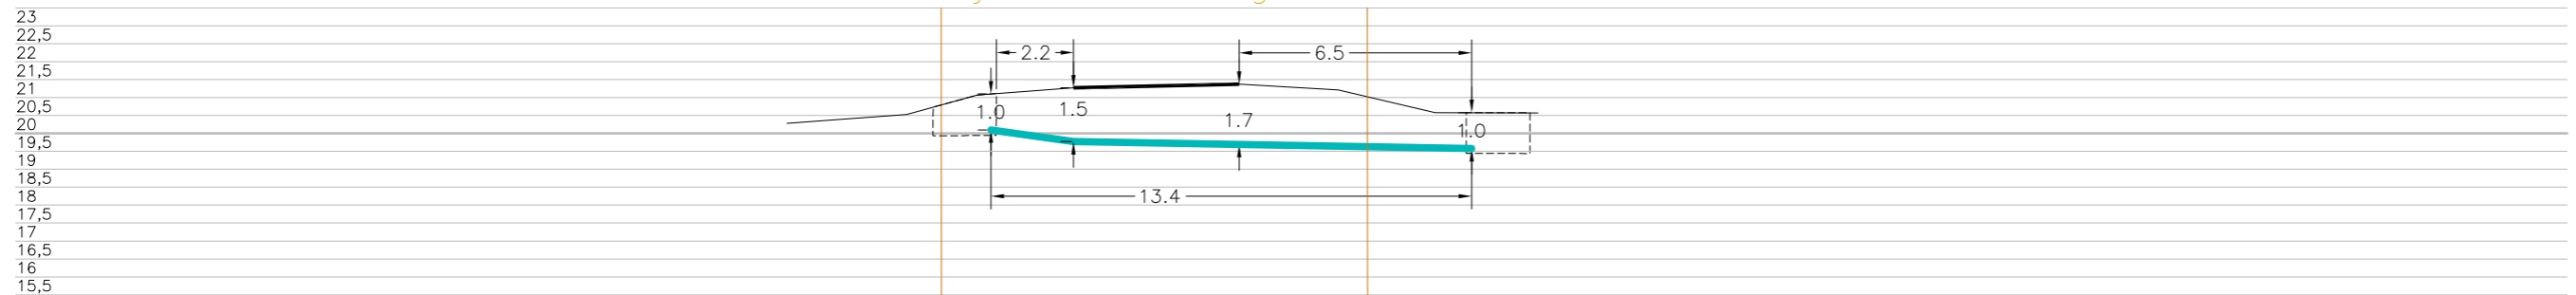


Tingmärgid alusplaani

	Projekteeritud maakaabel kaitsetorus kinnisel meetodil
	Olemasolev maapind
	Kinnistupiirid
	Kinnise läbiminek stardikaevik


ENNE TÖÖDE ALGUST SELGITADA VÄLJA KÕIKIDE TRASSIDE
KÕRGUSED!!!

	OÜ Corle	Töö nr.	MKM3_LAANENIGULA	Leht	Lehti
	Uustalu 2, Kose 75101			8	10
	www.corle.ee	Projekt	Võntküla passiivse elektroonilise side juurdepääsuvõrgu rajamine		Mõõtkava 1:
Telefon 6069300	Faks 6069308	Asukoht	Lääne maakond, Lääne-Nigula vald Võntküla		08.01.2024
Teostas	Anti Salura/allkirjastatud digitaalselt/				
Kontrollis	Kaupo Kallak/allkirjastatud digitaalselt/				
Tellijas	Corle OÜ	Joonis	Eelprojekt Ristlõige		

Ristumine maanteega "11230 Harju-Risti - Riguldi - Võntküla tee", km 75,22
(joonis "Võntküla_Asendiplaan")

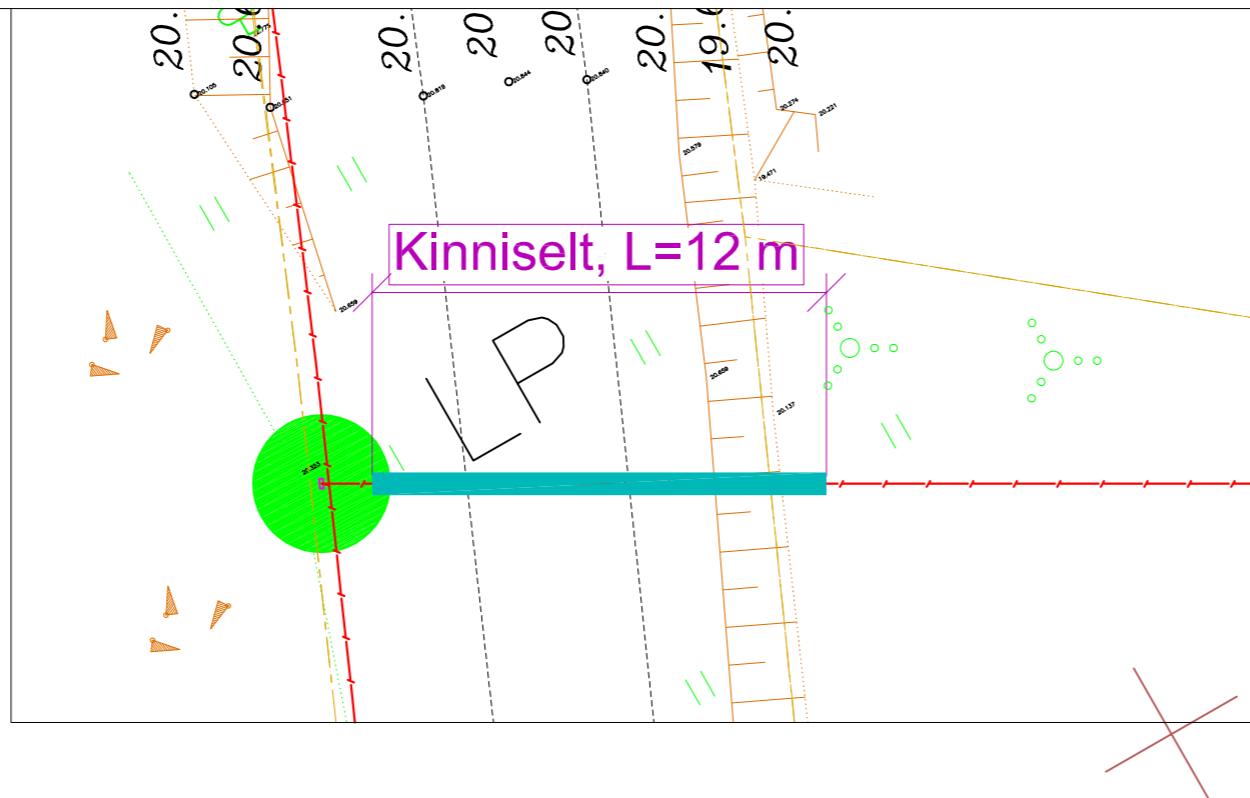

77601:001:2630
11230 Harju-Risti - Riguldi - Võntküla tee

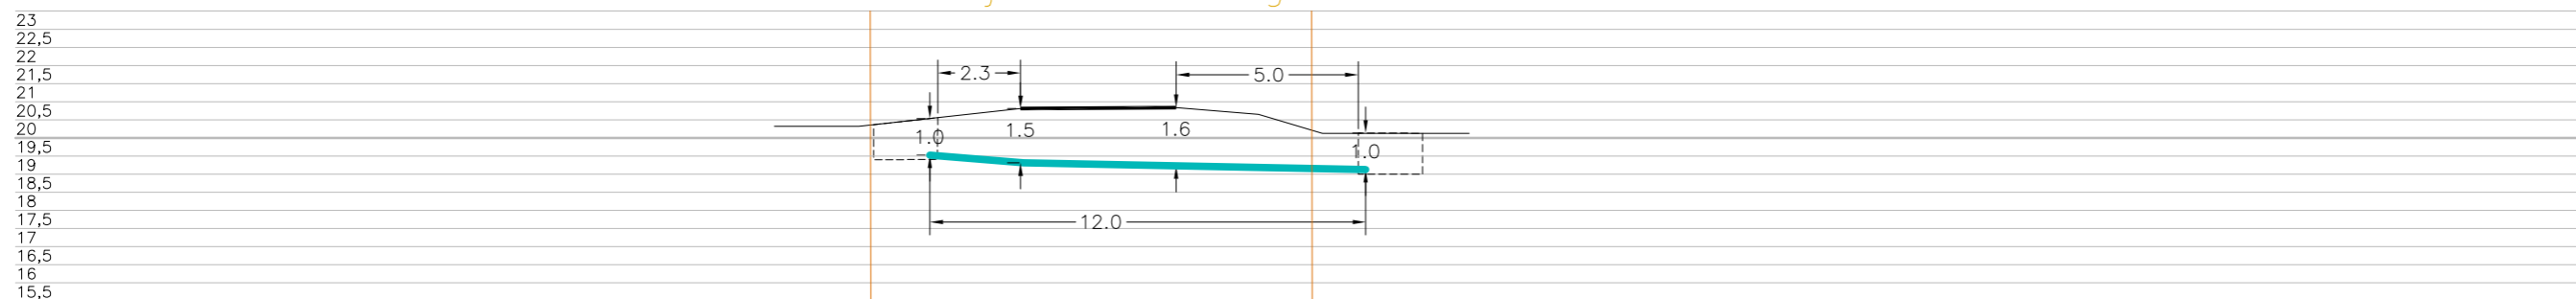


Tingmärgid alusplaani

	Projekteeritud maakaabel kaitsetorus kinnisel meetodil
	Olemasolev maapind
	Kinnistupiirid
	Kinnise läbiminek stardikaevik


ENNE TÖÖDE ALGUST SELGITADA VÄLJA KÕIKIDE TRASSIDE
KÕRGUSED!!!

	OÜ Corle	Töö nr.	MKM3_LAANENIGULA	Leht	Lehti
	Uustalu 2, Kose 75101			9	10
	www.corle.ee	Projekt	Võntküla passiivse elektroonilise side juurdepääsuvõrgu rajamine		Mõõtkava 1:
Telefon 6069300	Faks 6069308				
Teostas	Anti Salura/allkirjastatud digitaalselt/	Asukoht	Lääne maakond, Lääne-Nigula vald		08.01.2024
Kontrollis	Kaupo Kallak/allkirjastatud digitaalselt/		Võntküla		
Tellijä	Corle OÜ	Joonis	Eelprojekt Ristlõige		

Ristumine maanteega "11230 Harju-Risti - Riguldi - Võntküla tee", km 75,47
(joonis "Võntküla_Asendiplaan")

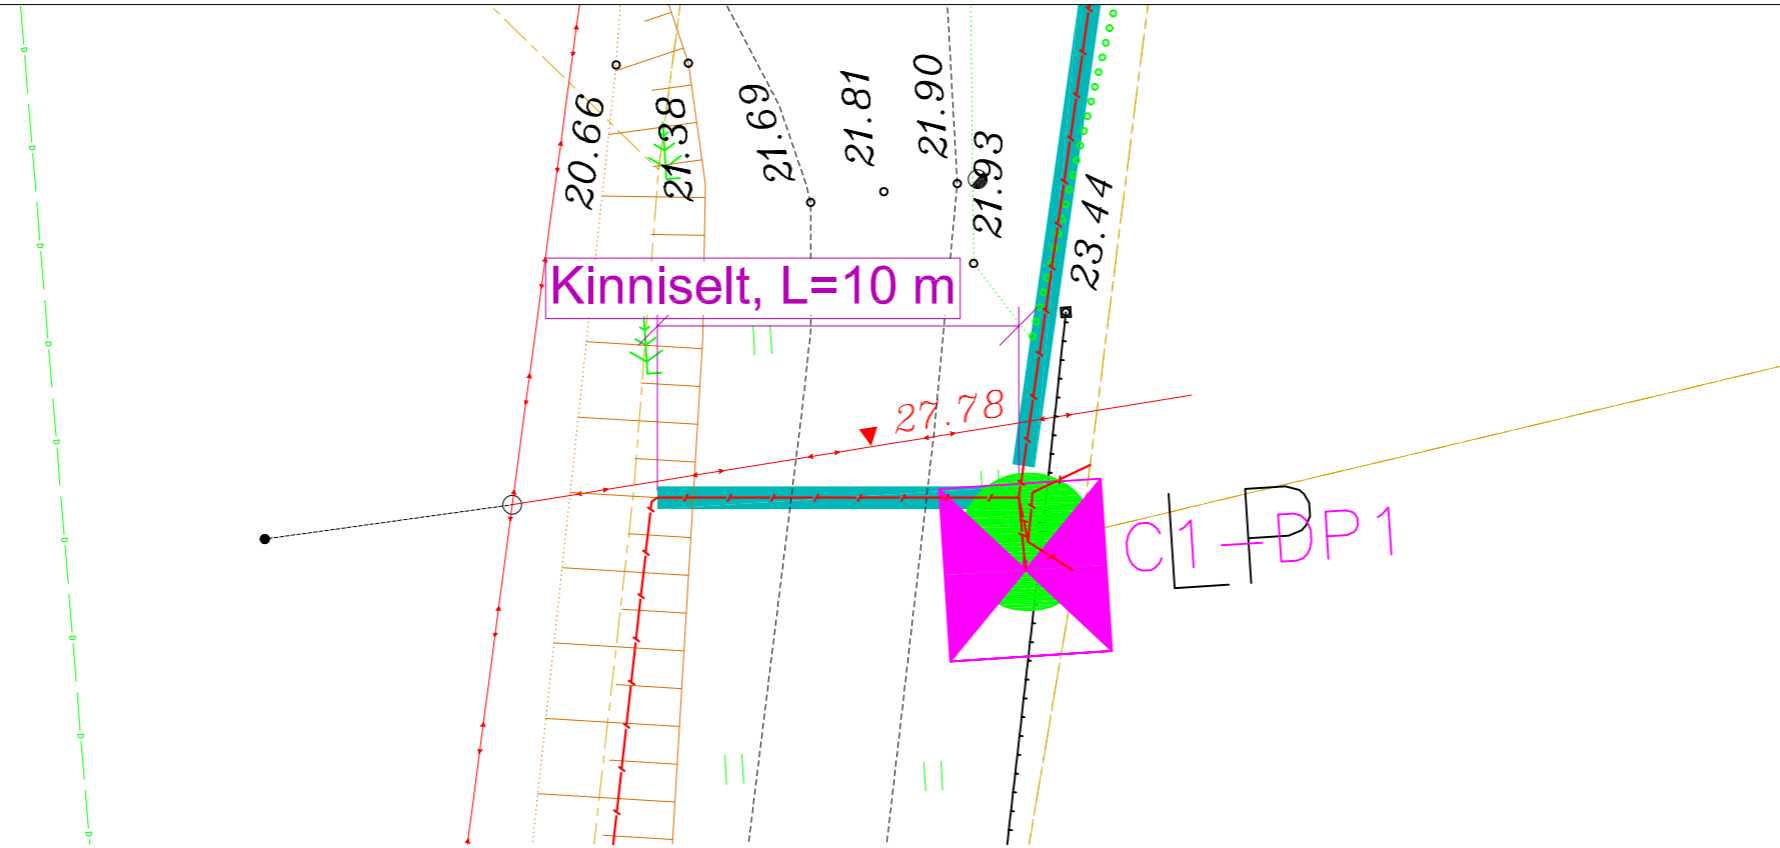

77601:001:2630
11230 Harju-Risti - Riguldi - Võntküla tee

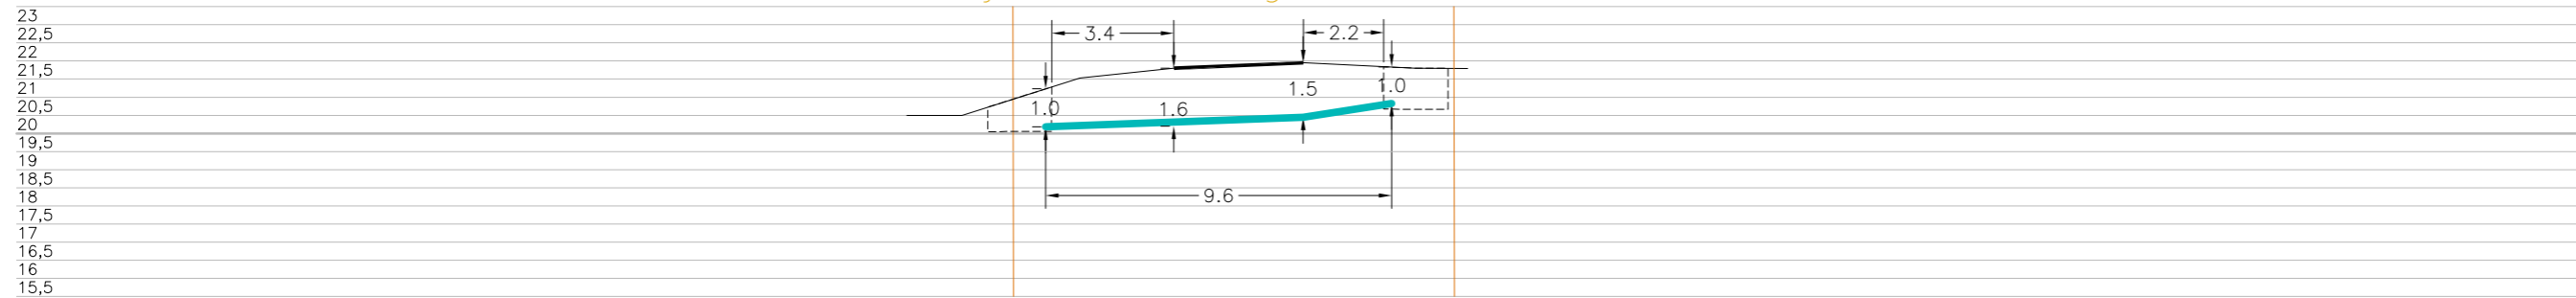

Tingmärgid alusplaani

	Projekteeritud maakaabel kaitsetorus kinnisel meetodil
	Olemasolev maapind
	Kinnistupiirid
	Kinnise läbiminekustardikaevik

ENNE TÖÖDE ALGUST SELGITADA VÄLJA KÕIKIDE TRASSIDE
KÕRGUSED!!!

	OÜ Corle	Töö nr.	MKM3_LAANENIGULA	Leht	Lehti
	Uustalu 2, Kose 75101			10	10
	www.corle.ee	Projekt	Võntküla passiivse elektroonilise side juurdepääsuvõrgu rajamine	Mõõtkava 1:	
Telefon 6069300	Faks 6069308	Asukoht	Lääne maakond, Lääne-Nigula vald Võntküla	08.01.2024	
Teostas	Anti Salura/allkirjastatud digitaalselt/				
Kontrollis	Kaupo Kallak/allkirjastatud digitaalselt/				
Tellijä	Corle OÜ	Joonis	Eelprojekt Ristlõige		