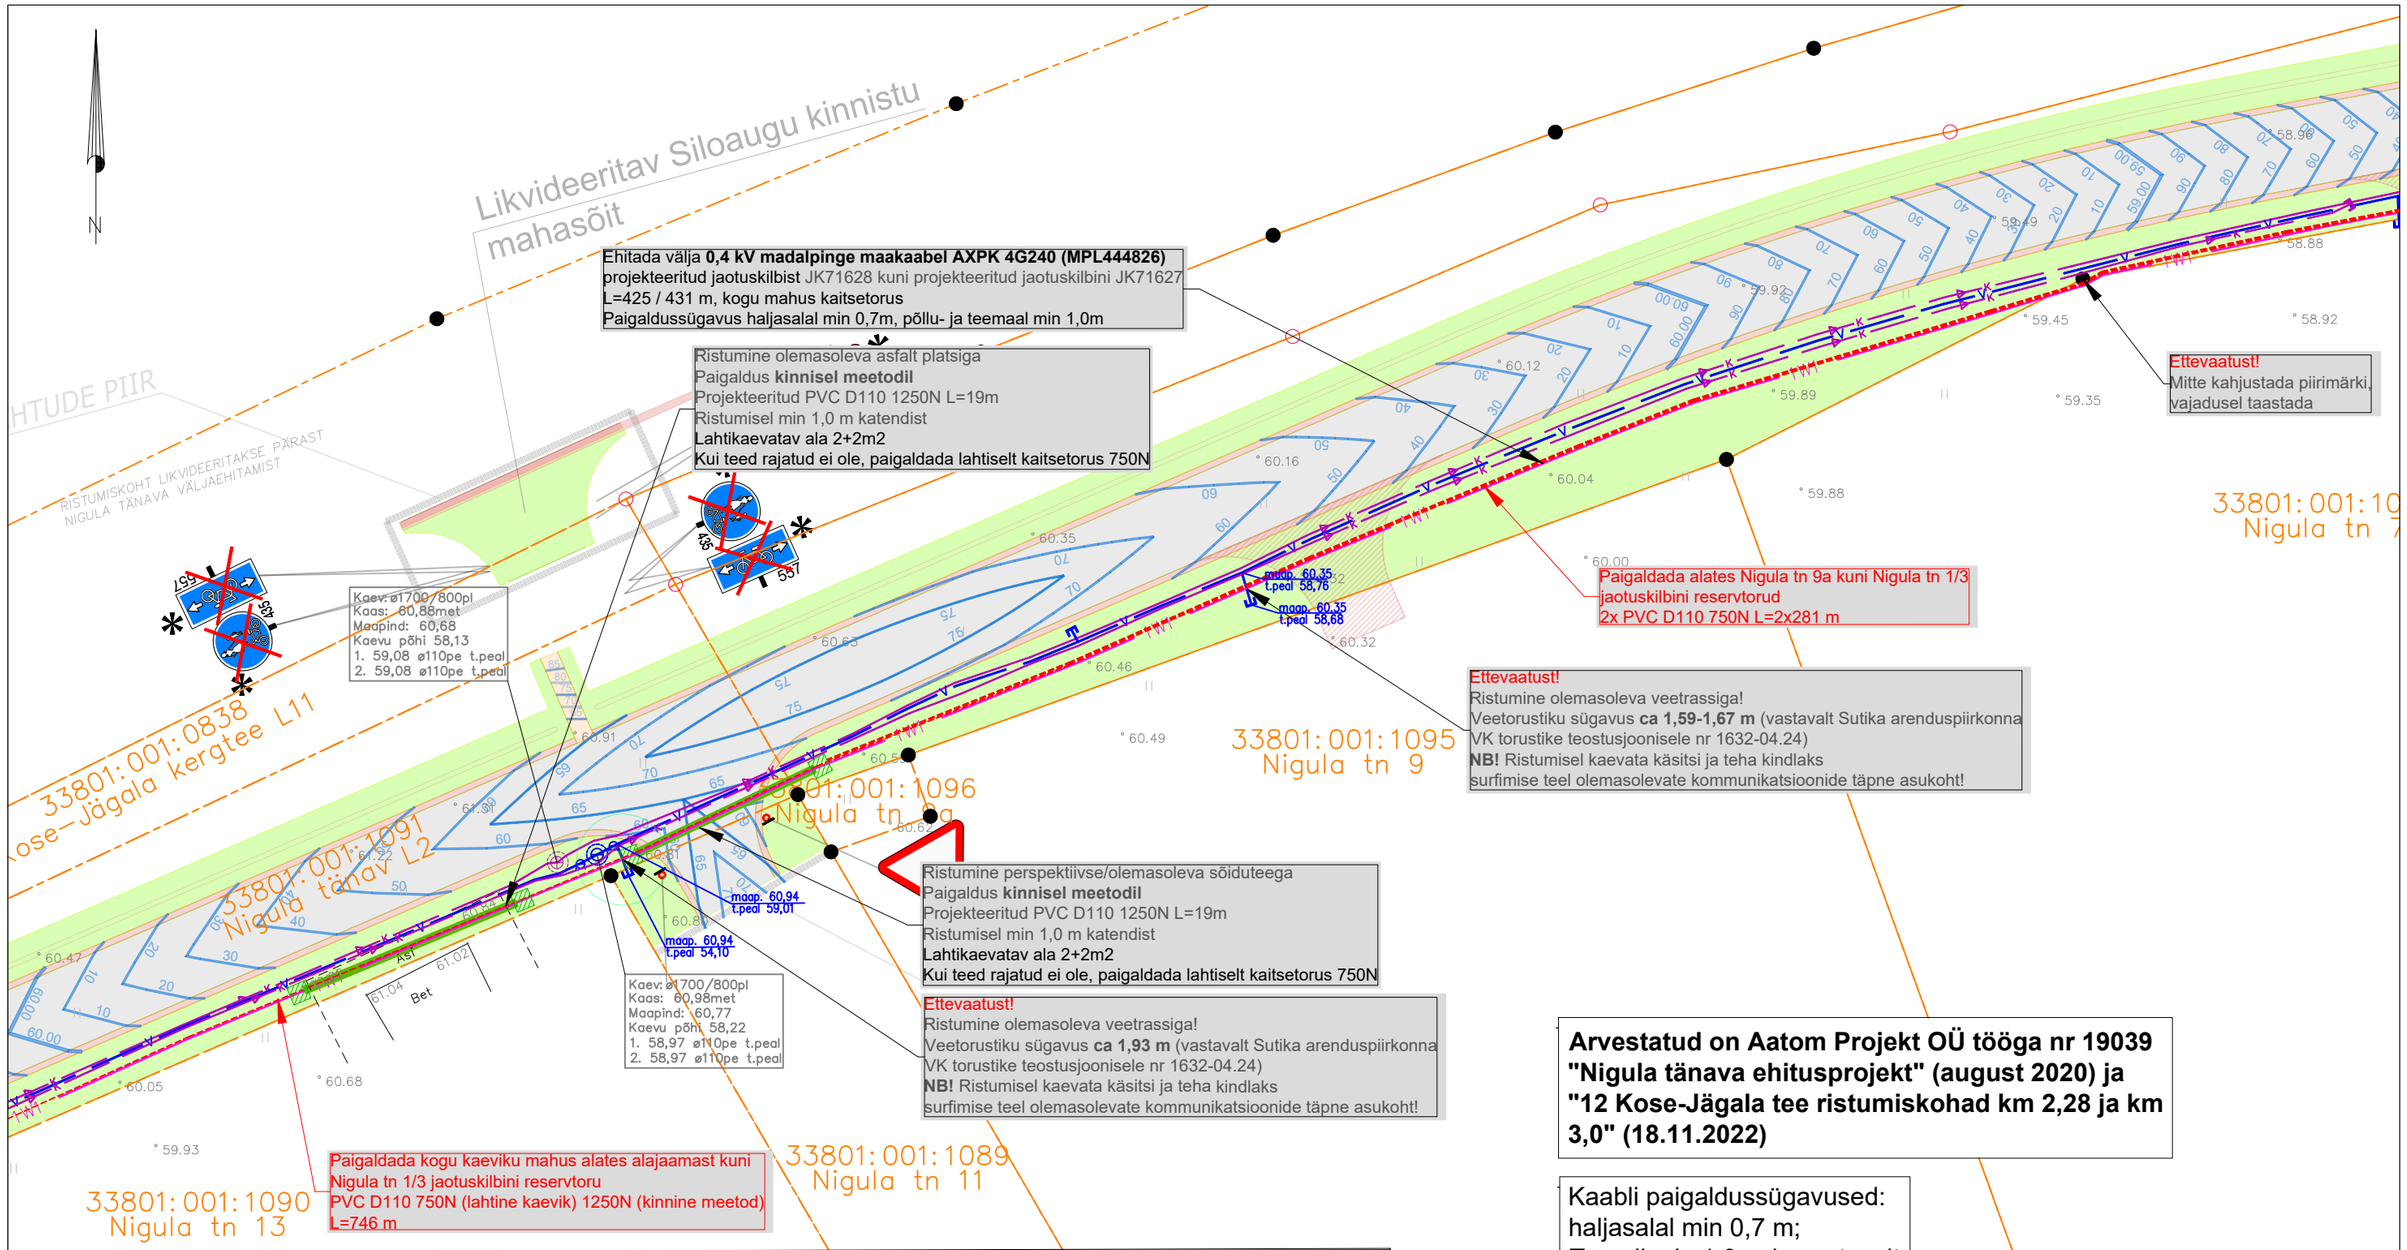

Arvestatud on Aatom Projekt OÜ tööga nr 19039 "Nigula tänava ehitusprojekt" (august 2020) ja "12 Kose-Jägala tee ristumiskohad km 2,28 ja km 3,0" (18.11.2022)

Kaabli paigaldussügavused:
haljasalal min 0,7 m;
Tee all min 1,0 m ja vastavalt asendiplaani viidetele

Kaablid paigaldada kaablikaitsetorudesse:
lahtise kaevemeetodi puhul - 750N, D110mm;
kinnise kaevemeetodi puhul -1250N, D110mm.

TINGMÄRGID ASENDIPLAANIL

Projekteeritud jaotus- ja liitumiskilp maanduskontuuriga

- Projekteeritud 0,4 kV maakaabel kaitsetorus 750N
- Projekteeritud 0,4 kV maakaabel kaitsetorus 1250N (kinnisel meetodil)
- Projekteeritud tarbija kaablikaitsetoru D50mm, 450N
- Projekteeritud reservtorud
- Kinnistu piir
- Olemasolev madalpinge maakaabel
- Olemasolev keskpinge õhuliin
- Olemasolev veetorustik
- Olemasolev kanalisatsioonitorustik
- Olemasolev sidekaabel (ELASA)
- Taastatav haljasala

TINGMÄRGID Nigula tänava ehitusprojektist Aatom Projekt OÜ töö nr 19039

- OLEMASOLEV SÕIDUTEE
- PROJ. SÕIDUTEE KATE
- PROJ. ASFALTKATE TEENINDUSPLATSIL
- PROJ. KÕNNITEE KATE
- PROJ. TEEPEENAR
- PROJ. HALJASTUS (MURU)
- PROJ. MUNAKIVIDEST KINDLUSTUS TORU OTSAL
- DP JÄRGNE MAHASÕIDU ASUKOHT
- PROJ. SÕIDUTEE ÜLEKATE FREESIMISEGA

Märkus:
- Geoalusena kasutatud Enersense AS tööd nr. EN-25-176.
- Teiste kommunikatsioonidega rööpkulgemisel ning ristumisel jälgida ettenähtud vahekauguseid
- maandusi vaadata jooniselt 002 "Elektriskeem"
- Pärast kaevetöid taastada pinnase endine olukord ning korrastada ehitusjäljed. Pinnase täitmisel arvestada hilisemat vajumist, tagasitäidetav pinnas tihendada.
-**Objekt asub riigitee nr 12 Kose-Jägala tee kaitsevööndis. Järgida Transpordiameti poolt kehtestatud nõudeid.**

Tellija: elektrilevi	Töövõtja: enersense	Aadress: Mõigu 3, Tallinn 10112 Reg. nr: 11445550	Kuupäev: 21.01.2026 Töö nr: ENS-25-176
Töö nimetus: Nigula 1,15 ja 17 liitumine madalpingel Kose alevik,Kose vald, Harju maakond LP7767		E-mail: egle.ninep@enersense.com Tel nr: +372 5597 1898	Joon nr: 001/3 Versioon: v01
Joonise nimetus: Asendiplaan		Projekteeris: Egle Ninep-Kaselt Kontrollis: Sander Kotter	Mõõtkava:1:500