

ELAMU ILLUSTRERIV JOONIS  
KAREPA KÜLA KAAREPI KATASTRÜKSUS  
ELAMU KRUNDIL NR. 1


VAADE PÕHJAST




VAADE LÕUNAST



VAADE IDAST

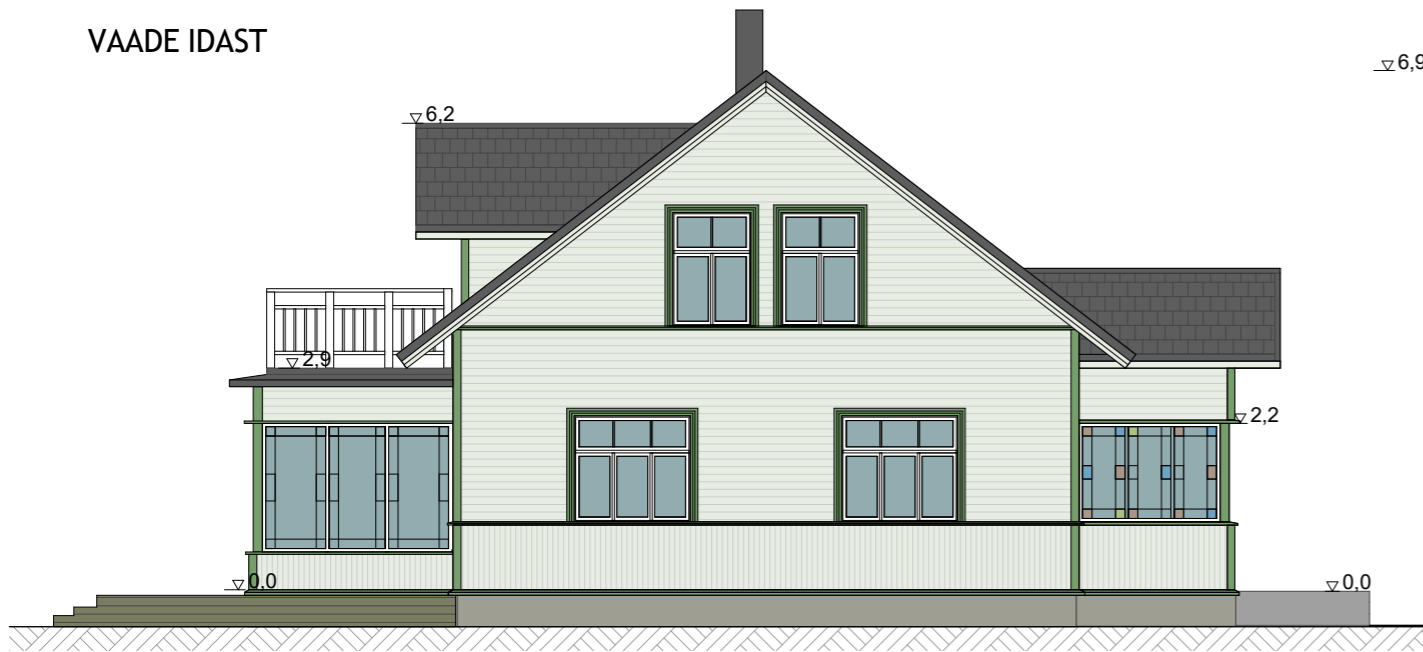

VAADE LÄÄNEST

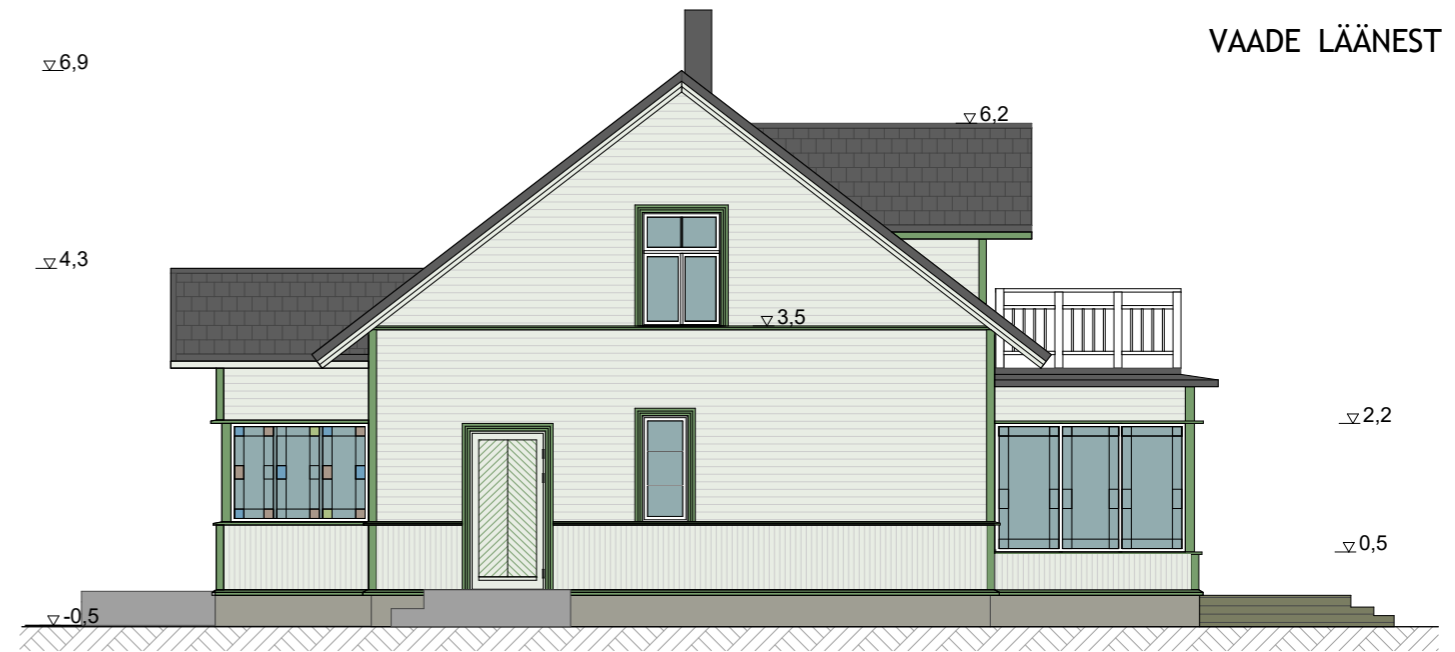

Mäkus: tegemist on elamu illustreeriva lahendusega, ehitusprojekt esitatakse täiendavalt.